


USOS PORMENORIZADOS	
EQUIPAMIENTOS	ESPACIOS LIBRES Y Z.VERDE
EES ESCOLAR	PFR PARQUE FORESTAL
EGR GUARDERIA	PUR PARQUE URBANO
EAD ADMINISTRATIVO	PLI PARQUE LINEAL
EAT ASISTENCIAL	PJB PARQUE JARDIN DE BARRIO
EMD MERCADO Y ALMACEN	PJV PARQUE JARDIN VECINAL
ESA SANITARIO	PPA PLAZA AJARDINADA 6 PEATONAL
ESC SOCIO CULTURAL	
ERL RELIGIOSO	INFRAESTRUCTURAS
ECE CEMENTERIO	IRV RED VIARIA APARCAMIENTOS
EDP DEPORTIVO	IFE FERROVIARIA ESTACION, APEDERO
	IAB ABASTECIMIENTO POZOS, DEPOSITOS
	ISN SANEAMIENTO: DEPURADORA
	IEL ELECTRICA: SUBSTACION
	ICO COMUNICACIONES: REPETIDOR T.V., ESTACION MICROONDAS
ORDENACION	
--- DELIMITACION SUELO URBANO	66 45 COTA DE RASANTE
--- ALINEACION DE FACHADA	③ N° PLANTAS SEGUN NORMATIVA P.C.
--- ALINEACION DE PARCELA	③ N° PLANTAS SEGUN ORDENANZAS PREVIAS
--- ALINEACION INT. DETERMINANTE	PV DE CARACTER PRIVADO
--- " INT. CON DISP. TRANSITORIA	* DE NUEVA CREACION
--- LINEA VIRTUAL DE PARCELACION	○ DELIMITACION DEL MONTE PUBLICO
--- PASAJE O SOPORTAL	
□ PATIO MANZANA EDIFICABLE	
⊕ SECCION DEL VIARIO	
EDIFICIOS Y ELEM. PROTEGIDOS	
PTI PROTECCION INTEGRAL TOTAL	
PI PROTECCION INDIVIDUAL	
PP PROTECCION PARCIAL	

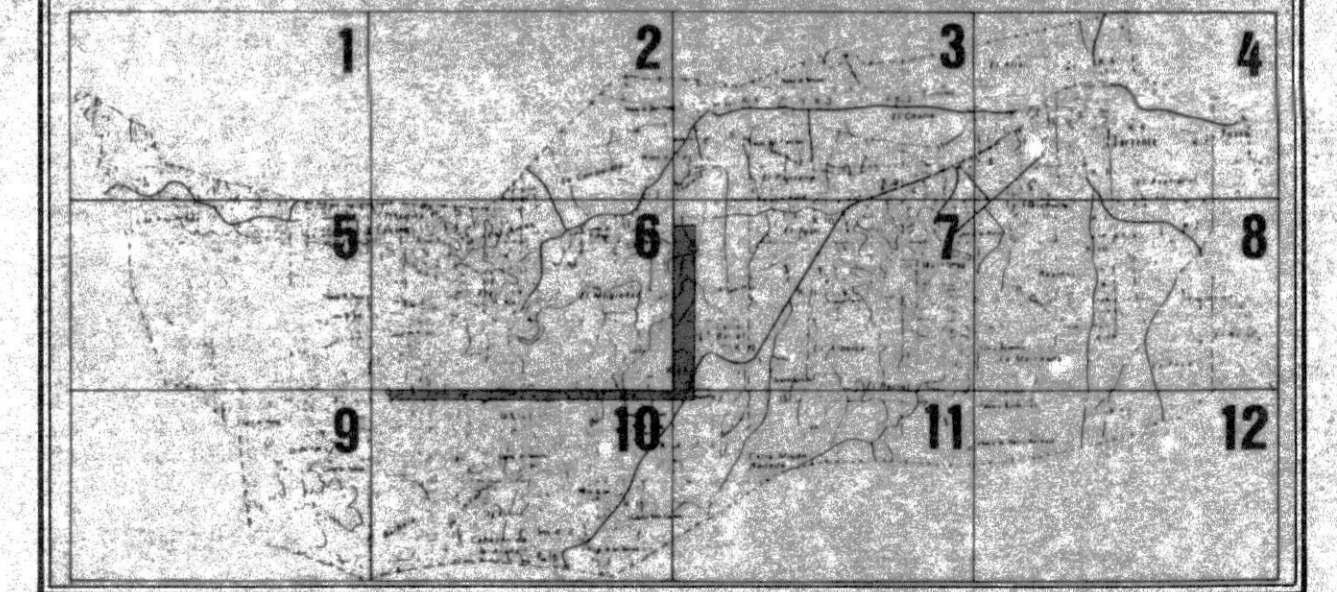

AJUNTAMENT DE TORRENT	
OFICINA TECNICA PLAN GENERAL	DOCUMENTO TRAMITACION PGOU TORRENT.
LOCALIZACION	
DENOMINACION PLANO ORDENACION USOS PORMENORIZADOS	6.4
FECHA JULIO 1989	SUSTITUIDO POR
ANTERIOR	ESCALA 1:1000
DEL TRABAJO	ANULA A
	7.42