

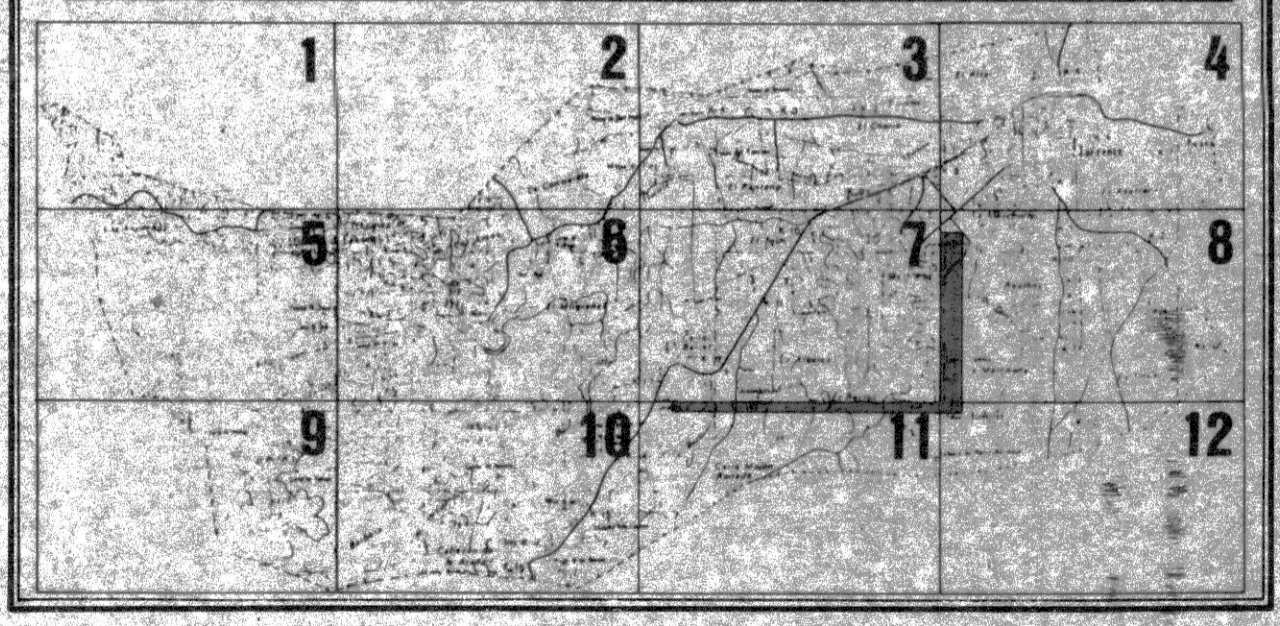
USOS PORMENORIZADOS	
<b>EQUIPAMENTOS</b>	<b>ESPACIOS LIBRES Y Z.VERDE</b>
EES ESCOLAR	PFR PARQUE FORESTAL
EGR GUARDERIA	PUR PARQUE URBANO
EAD ADMINISTRATIVO	PLI PARQUE LINEAL
EAT ASISTENCIAL	PJB PARQUE JARDIN DE BARRIO
EMD MERCADO Y ALMACEN	PJV PARQUE JARDIN VECINAL
ESA SANITARIO	PPA PLAZA AJARDINADA 6 PEATONAL
ESC SOCIO CULTURAL	<b>INFRAESTRUCTURAS</b>
ERL RELIGIOSO	IRV RED VIARIA APARCAMIENTOS
ECE CEMENTERIO	IFE FERROVIARIA: ESTACION, APEADERO
EDP DEPORTIVO	IAB ABASTECIMIENTO: POZOS, DEPOSITOS
	ISN SANEAMIENTO: DEPURADORA
	IEL ELECTRICA: SUBESTACION
	ICO COMUNICACIONES: REPETIDOR TV, ESTACION MICROONDAS

ORDENACION	
--- DELIMITACION SUELO URBANO	66 45 COTA DE BASANTE
--- ALINEACION DE FACHADA	③ N° PLANTAS SEGUN NORMATIVA P.6.
--- ALINEACION DE PARCELA	⑤ N° PLANTAS SEGUN ORDENANZAS PREVIAS
--- ALINEACION INT. DETERMINANTE	PV DE CARACTER PRIVADO
--- INT. CON DISP. TRANSITORIA	* DE NUEVA CREACION
--- LINEA VIRTUAL DE PARCELACION	--- DELIMITACION DEL MONTE PUBLICO
--- PASAJE O SOPORTAL	
□ PATIO MANZANA EDIFICABLE	
10 SECCION DEL VIARIO	

EDIFICIOS Y ELEM. PROTEGIDOS	
PIT	PROTECCION INTEGRAL TOTAL
PI	PROTECCION INDIVIDUAL
PP	PROTECCION PARCIAL



**AJUNTAMENT D TORRENT**

OFICINA TECNICA PLAN GENERAL

**DOCUMENTO TRAMITACION PGOU TORRENT.**

LOCALIZACION

DENOMINACION PLAM ORDENACION USOS PORMENORIZADOS 7.3

ANTERIOR ESCALA 1:1000

DEL TRABAJO ANULA A 7.43

FECHA JULIO 1989 SUSTITUIDO POR