


USOS PORMENORIZADOS	
EQUIPAMIENTOS	ESPACIOS LIBRES Y Z. VERDE
EES ESCOLAR	PFR PARQUE FORESTAL
EGR GUARDERIA	PUR PARQUE URBANO
EAD ADMINISTRATIVO	PLI PARQUE LINEAL
EAT ASISTENCIAL	PJB PARQUE JARDIN DE BARRIO
EMD MERCADO Y ALMACEN	PJV PARQUE JARDIN VEGINAL
ESA SANITARIO	PPA PLAZA AJARDINADA o PEATONAL
ESC SOCIO CULTURAL	
ERL RELIGIOSO	INFRAESTRUCTURAS
ECE CEMENTERIO	IRV RED VIARIA APARCAMIENTOS
EDP DEPORTIVO	IFE FERROVIARIA ESTACION, APEADERO
TRAZADOS NORMATIVOS EN SUELO URBANIZABLE	LAB ABASTECIMIENTO: POZOS, DEPOSITOS
	ISN SANEAMIENTO: DEPURADORA
	TEL ELECTRICA: SUBSTACION
	ICO COMUNICACIONES: REPETIDOR TV, ESTACION MICROONDAS

ORDENACION	
DELIMITACION SUELO URBANO	66.45 COTA DE FASANTE
ALINEACION DE FACHADA	3 N° PLANTAS SEGUN NORMATIVA P.G.
ALINEACION DE PARCELA	3 N° PLANTAS SEGUN ORDENANZAS PREVIAS
ALINEACION INT. DETERMINANTE	PV DE CARACTER PRIVADO
INT. CON DISP. TRANSITORIA	* DE NUEVA CREACION
LINEA VIRTUAL DE PARCELACION	17 DELIMITACION DEL MONTE PUBLICO
PASAJE O SOPORTAL	
PATIO MANZANA EDIFICABLE	
SECCION DEL VIARIO	

EDIFICIOS Y ELEM. PROTEGIDOS	
PT	PROTECCION INTEGRAL TOTAL
PI	PROTECCION INDIVIDUAL
PP	PROTECCION PARCIAL

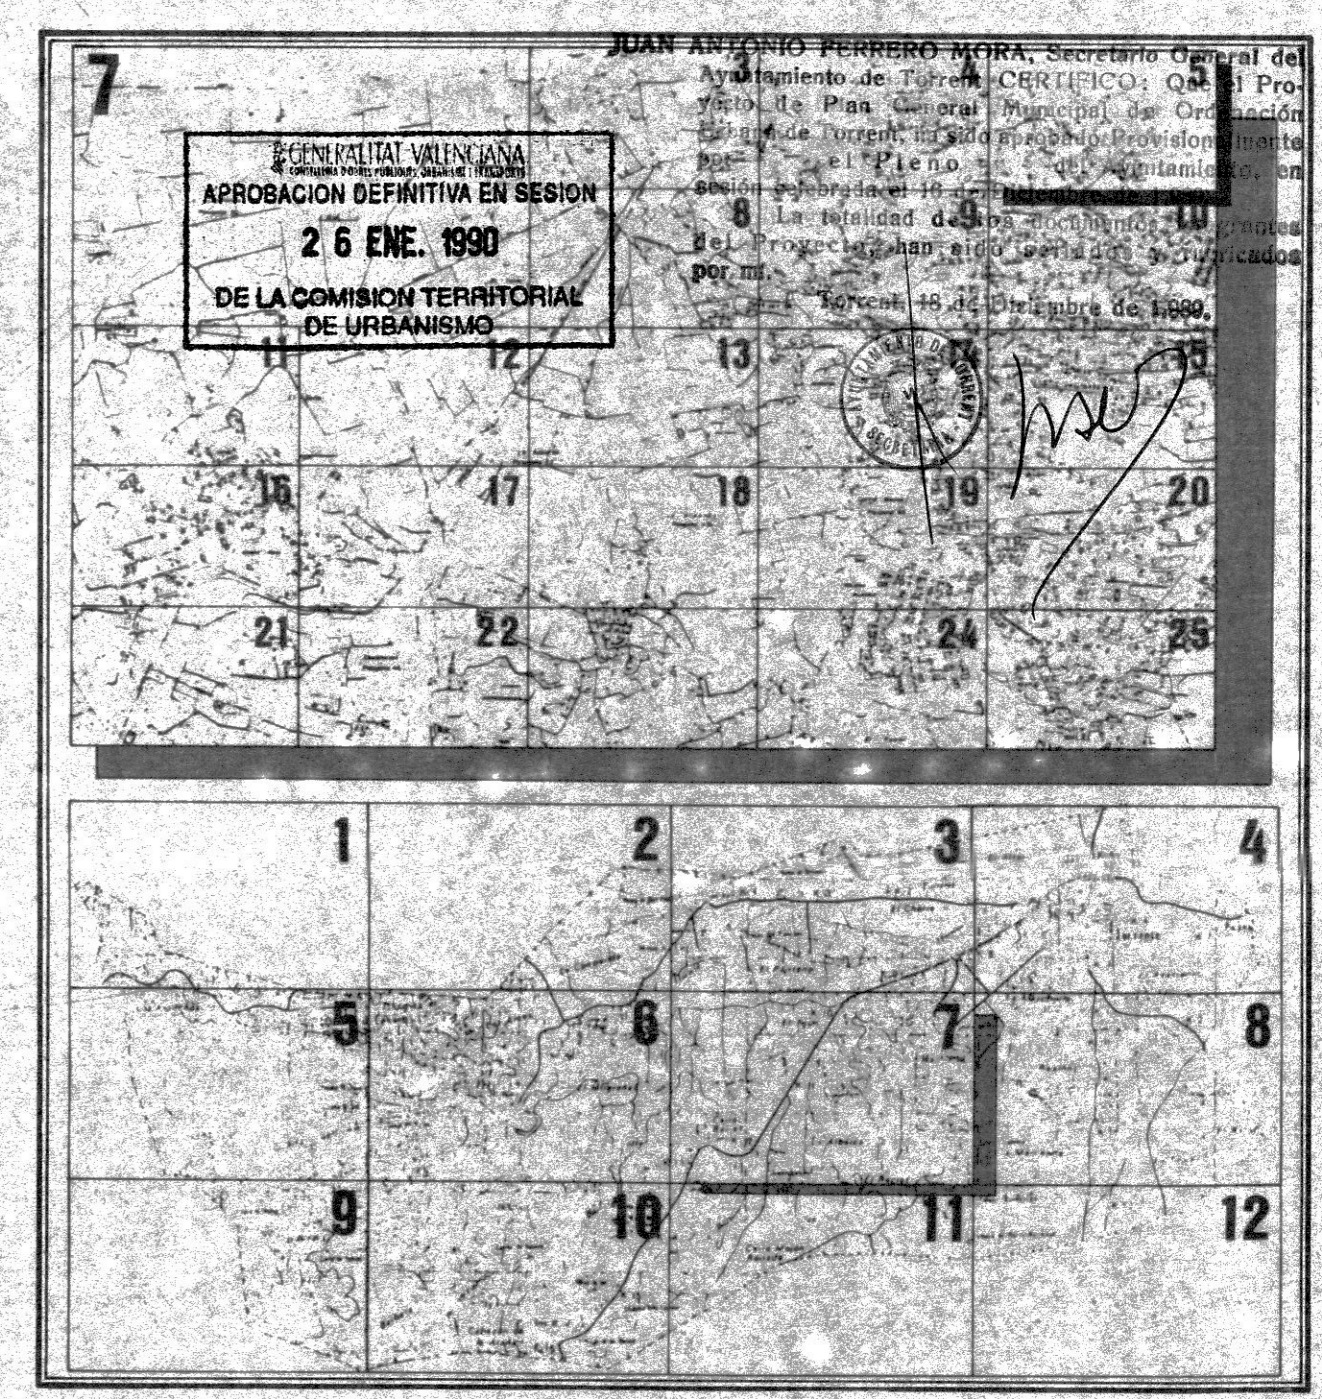

AJUNTAMENT D TORRENT	
OFICINA TECNICA PLAN GENERAL	DOCUMENTO TRAMITACION PGOU TORRENT.
LOCALIZACION	7.5
DENOMINACION PLAN: ORDENACION USOS PORMENORIZADOS	ESCALA 1:1000
ANTERIOR	ANIL 2 A
DEL TRABAJO	ANIL 3 A
FECHA JULIO 1989	SUSTITUCIO POR
	7.45