
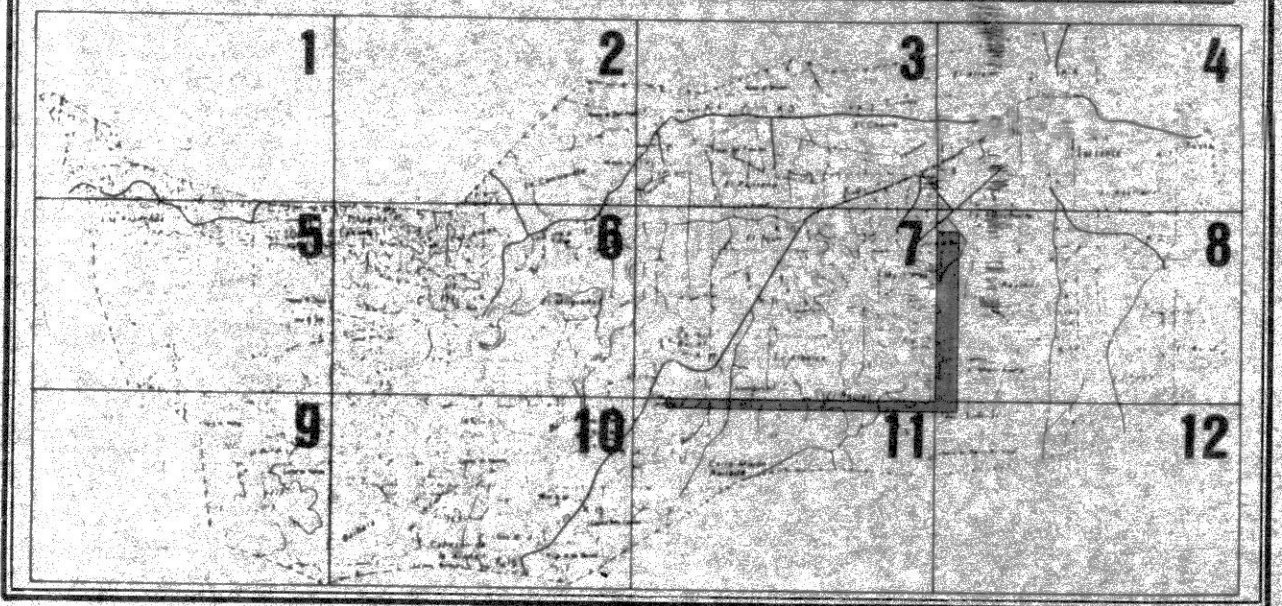


USOS PORMENORIZADOS	
EQUIPAMENTOS	ESPACIOS LIBRES Y Z. VERDE
EES ESCOLAR	PFR PARQUE FORESTAL
EGR GUARDERIA	PUR PARQUE URBANO
EAD ADMINISTRATIVO	PLI PARQUE LINEAL
EAT ASISTENCIAL	PJB PARQUE JARDIN DE BARRIO
EMD MERCADO Y ALMACEN	PJV PARQUE JARDIN VEGETAL
ESA SANITARIO	PPA PLAZA AJARDINADA 6 PEATONAL
ESC SOCIO-CULTURAL	
ERL RELIGIOSO	INFRAESTRUCTURAS
ECE CEMENTERIO	IRV RED VIARIA APARCAMENTOS
EDP DEPORTIVO	IFE FERROVIARIA ESTACION, APADERO
	IAB ABASTECIMIENTO: POZOS, DEPOSITOS
	ISN SANEAMIENTO: DEPURADORA
	IEL ELECTRICA: SUBSTACION
	ICO COMUNICACIONES: REPETIDOR T.V., ESTACION MICROONDAS

ORDENACION	
DELIMITACION SUELO URBANO	COTA DE RASANTE
ALINEACION DE FACHADA	N° PLANTAS SEGUN NORMATIVA P.C.
ALINEACION DE PARCELA	N° PLANTAS SEGUN ORDENANZAS PREVIAS
ALINEACION INT. DETERMINANTE	PV DE CARACTER PRIVADO
INT. CON DISP. TRANSITORIA	* DE NUEVA CREACION
LINEA VIRTUAL DE PARCELACION	-17- DELIMITACION DEL MONTE PUBLICO
PASAJE O SOPORTAL	
PATIO MANZANA EDIFICABLE	
SECCION DEL VIALIO	

EDIFICIOS Y ELEM. PROTEGIDOS	
PIT	PROTECCION INTEGRAL TOTAL
PI	PROTECCION INDIVIDUAL
PP	PROTECCION PARCIAL

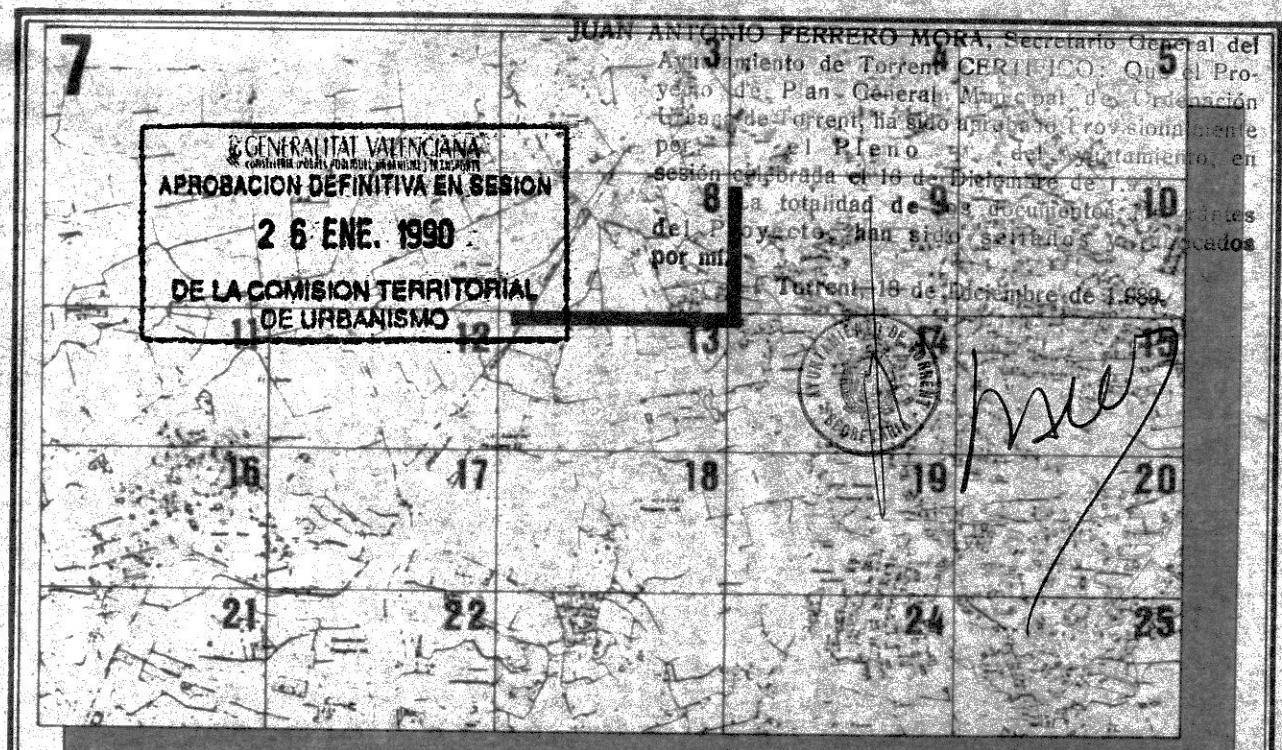

**AJUNTAMENT D TORRENT**

OFICINA TECNICA PLAN GENERAL DOCUMENTO TRAMITACION PGOU TORRENT.

LOCALIZACION:

DENOMINACION PLANO: ORDENACION USOS PORMENORIZADOS 7.8

FECHA: JULIO 1989 SUSTITUIDO POR:

ESCALA: 1:1000 ANULA A:

7.46