

4.367.000
4.366.900
4.366.800
4.366.700
4.366.600
4.366.500

716.200 716.300 716.400 716.500 716.600 716.700 716.800 716.900 717.000

USOS PORMENORIZADOS	
EQUIPAMENTOS	ESPACIOS LIBRES Y Z. VERDE
EES ESCOLAR	PFR PARQUE FORESTAL
EGR GUARDERIA	PUR PARQUE URBANO
EAD ADMINISTRATIVO	PLI PARQUE LINEAL
EAT ASISTENCIAL	PJB PARQUE JARDIN DE BARRIO
EMD MERCADO Y ALMACEN	PJV PARQUE JARDIN VEGINAL
ESA SANITARIO	PPA PLAZA AJARDINADA O PEATONAL
ESC SOCIO CULTURAL	INFRAESTRUCTURAS
ERL RELIGIOSO	IRV RED VIARIA APARCAMIENTOS
ECE CEMENTERIO	IFE FERROVIARIA ESTACION, APEADERO
EDP DEPORTIVO	LAB ABASTECIMIENTO: POZOS, DEPÓSITOS
TRAZADOS NORMATIVOS EN SUELO URBANIZABLE	ISN SANEAMIENTO DEPURADORA
	TEL ELECTRICA: SUBSTACION
	ICO COMUNICACIONES: REPETIDOR TV, ESTACION MICROONDAS
ORDENACION	
DELIMITACION SUELO URBANO	64/48 COTA DE RASANTE
ALINEACION DE FACHADA	3 N° PLANTAS SEGUN NORMATIVA P.C.
ALINEACION DE PARCELA	3 N° PLANTAS SEGUN ORDENANZAS PREVIAS
ALINEACION INT. DETERMINANTE	PV DE CARACTER PRIVADO
INT. CON DISP. TRANSITORIA	* DE NUEVA CREACION
LINEA VIRTUAL DE PARCELACION	-17- DELIMITACION DEL MONTE PUBLICO
PASAJE O SOPORTAL	
PATIO MANZANA EDIFICABLE	
SECCION DEL VIARIO	
EDIFICIOS Y ELEM. PROTEGIDOS	
PIT PROTECCION INTEGRAL TOTAL	
PI PROTECCION INDIVIDUAL	
PP PROTECCION PARCIAL	


7

JUAN ANTONIO PERRERO MORA, Secretario General del Ayuntamiento de Torrent, CERTIFICO: Que el Plan General Municipal de Ordenación Urbana de Torrent ha sido aprobado provisionalmente por el Pleno del Ayuntamiento, en su sesión celebrada el 19 de Septiembre de 1989.

La vigencia de los documentos que forman parte de este Plan General Municipal de Ordenación Urbana de Torrent será de carácter definitivo a partir del día 15 de Octubre de 1989.

APROBACION DEFINITIVA EN SESION
26 ENE. 1990

DE LA COMISION TERRITORIAL DE URBANISMO

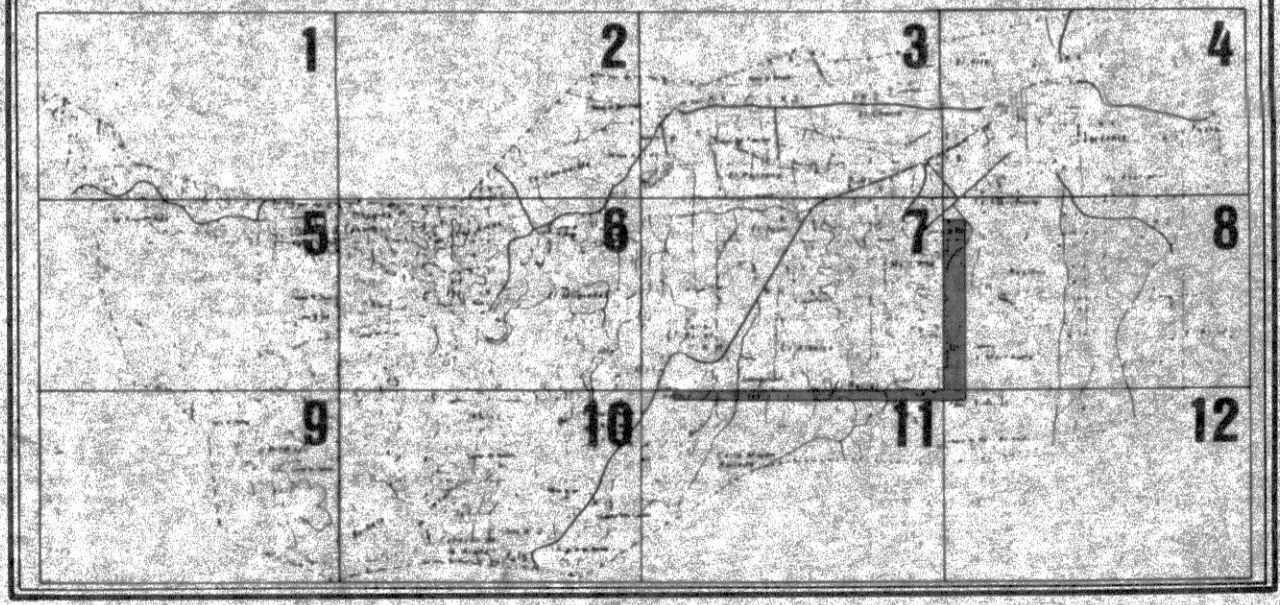

AJUNTAMENT D TORRENT

OFICINA TECNICA PLAN GENERAL

DOCUMENTO TRAMITACION PGOU TORRENT.

LOCALIZACION

DENOMINACION PLANO ORDENACION USOS PORMENORIZADOS 7.10

Fdo: J. Picouart

ANTERIOR

DEL TRABAJO

FECHA JULIO 1989

ESCALA 1: 1000

ANULA A

SUSTITUIDO POR 7.48