

USOS PORMENORIZADOS	
	EQUIPAMENTOS
	ESPACIOS LIBRES Y Z. VERDE
EES	ESCOLAR
EGR	GUARDERIA
EAD	ADMINISTRATIVO
EAT	ASISTENCIAL
EMD	MERCADO Y ALMACEN
ESA	SANITARIO
ESC	SOCIO CULTURAL
ERL	RELIGIOSO
ECE	CEMENTERIO
EDP	DEPORTIVO
PFR	PARQUE FORESTAL
PJR	PARQUE URBANO
PLI	PARQUE LINEAL
PJB	PARQUE JARDIN DE BARRIO
PJV	PARQUE JARDIN VECINAL
PPA	PLAZA AJARDINADA ó PEATONAL
	INFRAESTRUCTURAS
IRV	RED VIARIA APARCAMIENTOS
IFE	FERROVIARIA ESTACION, APEADERO
IAB	ABASTECIMIENTO: POZOS, DEPOSITOS
ISN	SANEAMIENTO: DEPURADORA
IEL	ELECTRICA: SUBESTACION
ICO	COMUNICACION: REPETIDOR TV, ESTACION MICROONDAS

ORDENACION	
	DELIMITACION SUELO URBANO
	ALINEACION DE FACHADA
	ALINEACION DE PARCELA
	ALINEACION INT. DETERMINANTE
	" INT. CON DISP. TRANSITORIA
	LINEA VIRTUAL DE PARCELACION
	PASAJE O SOPORTAL
	PATIO MANZANA EDIFICABLE
	SECCION DEL VIAL
	COTA DE RASANTE
	Nº PLANTAS SEGUN NORMATIVA P.U.
	Nº PLANTAS SEGUN ORDENANZAS PREVIAS
	DE CARACTER PRIVADO DE NUEVA CREACION
	DELIMITACION DEL MONTE PUBLICO


EDIFICIOS Y ELEM. PROTEGIDOS	
	PROTECCION INTEGRAL TOTAL
	PROTECCION INDIVIDUAL
	PROTECCION PARCIAL

7

JUAN ANTONIO FERRERO-MORA, Secretario General del Ayuntamiento de Torrent (VALENCIA). Que el Proyecto de Plan General Municipal de Ordenación Urbana de Torrent ha sido aprobado provisionalmente por el Pleno del Ayuntamiento, en sesión celebrada el día 10 de Febrero de 1989. La totalidad de los documentos 10 antes del Proyecto han sido expedidos y ratificados por el Ayuntamiento de Torrent el día 10 de Febrero de 1989.

APROBACION DEFINITIVA EN REGION 26 ENE. 1990

DE LA COMISION TERRITORIAL DE URBANISMO 12

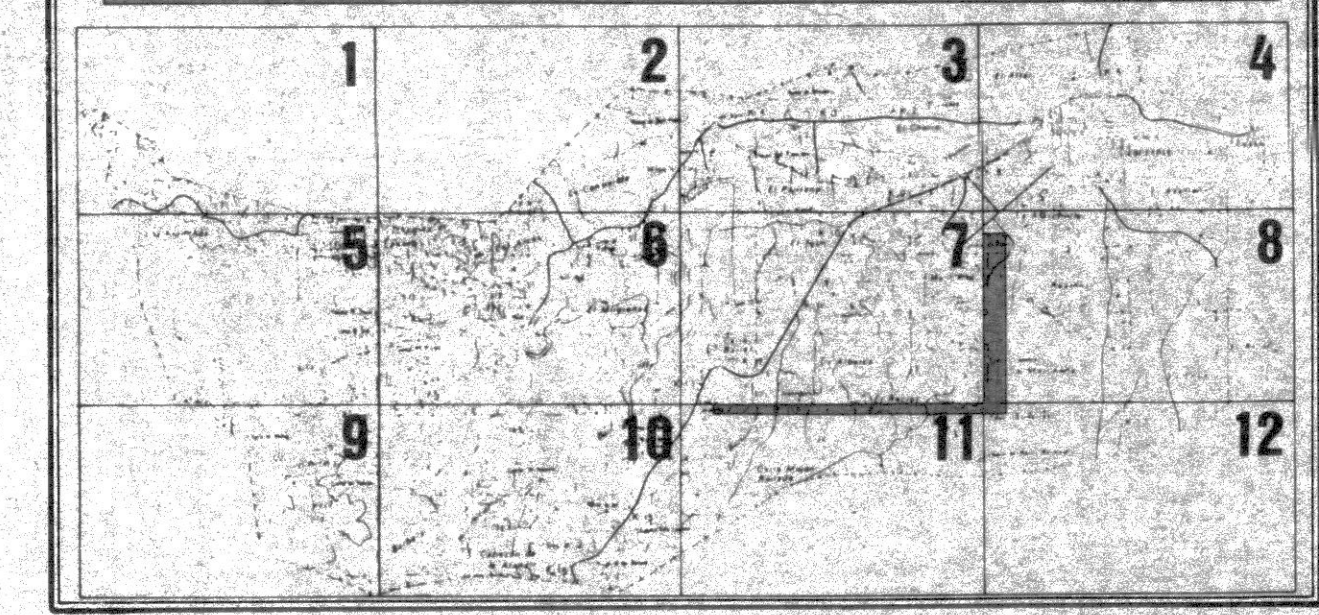

AJUNTAMENT D TORRENT

OFICINA TECNICA PLAN GENERAL DOCUMENTO TRAMITACION PGOU TORRENT.

LOCALIZACION

BENOMINACION PLAM: ORDENACION USOS PORMENORIZADOS 7.13

ANTERIOR ESCALA 1:1000 7.50

DEL TRABAJO ANULA A

FECHA JULIO 1989 SUSTITUIDO POR