




USOS PORMENORIZADOS	
	EQUIPAMENTOS
	ESPACIOS LIBRES Y Z. VERDE
	EES ESCOLAR
	EGR GUARDERIA
	EAD ADMINISTRATIVO
	EAT ASISTENCIAL
	EMD MERCADO Y ALMACEN
	ESA SANITARIO
	ESC SOCIO-CULTURAL
	ERL RELIGIOSO
	ECE CEMENTERIO
	EDP DEPORTIVO
	PFR PARQUE FORESTAL
	PUR PARQUE URBANO
	PLI PARQUE LINEAL
	PJB PARQUE JARDIN DE BARRIO
	PJV PARQUE JARDIN VECINAL
	PPA PLAZA AJARDINADA ó PEATONAL
	INFRAESTRUCTURAS
	IRV RED VIARIA APARCAMIENTOS
	IFE FERROVIARIA: ESTACION, APEADERO
	IAB ABASTECIMIENTO: POZOS, DEPOSITOS
	ISN SANEAMIENTO: DEPURADORA
	IEL ELECTRICA: SUBSTACION
	ICO COMUNICACIONES: REPETIDOR TV, ESTACION MICROONDAS

ORDENACION			
	DELIMITACION SUELO URBANO		COTA DE RASANTE
	ALINEACION DE FACHADA		N° PLANTAS SEGUN NORMATIVA P.B.
	ALINEACION DE PARCELA		N° PLANTAS SEGUN ORDENANZAS PREVIAS
	ALINEACION INT. DETERMINANTE		PV DE CARACTER PRIVADO
	INT. CON DISP. TRANSITORIA		DE NUEVA CREACION
	LINEA VIRTUAL DE PARCELACION		DELIMITACION DEL MONTE PUBLICO
	PASAJE O SOPORTAL		
	PATIO MANZANA EDIFICABLE		
	SECCION DEL VIARIO		

EDIFICIOS Y ELEM. PROTEGIDOS	
	PROTECCION INTEGRAL TOTAL
	PROTECCION INDIVIDUAL
	PROTECCION PARCIAL

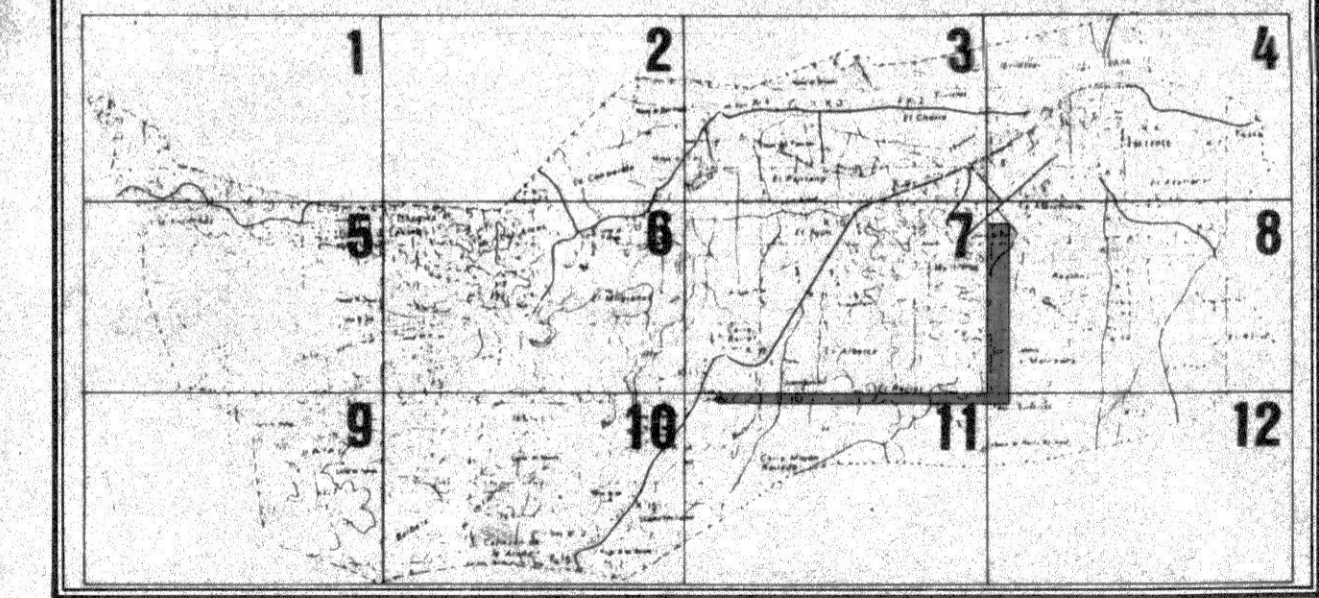

AJUNTAMENT D TORRENT

OFICINA TECNICA PLAN GENERAL DOCUMENTO TRAMITACION PGOU TORRENT.

LOCALIZACION

denominacion PLANO ORDENACION USOS PORMENORIZADOS 7.14

anterior ESCALA 1: 1000

del TRABAJO ANULA A 7.51

FECHA JULIO 1989 SUSTITUIDO POR