


USOS PORMENORIZADOS	
EQUIPAMENTOS	ESPACIOS LIBRES Y Z. VERDE
EES ESCOLAR	PFR PARQUE FORESTAL
EGR GUARDERIA	PUR PARQUE URBANO
EAD ADMINISTRATIVO	PLI PARQUE LINEAL
EAT ASISTENCIAL	PJB PARQUE JARDIN DE BARRIO
EMD MERCADO Y ALMACEN	PJV PARQUE JARDIN VECINAL
ESA SANITARIO	PPA PLAZA AJARDINADA y PEATONAL
ESC SOCIO CULTURAL	
ERL RELIGIOSO	INFRAESTRUCTURAS
ECE CEMENTERIO	IRV RED VIARIA APARCAMIENTOS
EDP DEPORTIVO	IFE FERROVIARIA: ESTACION, APEADERO
	IAB ABASTECIMIENTO: POZOS, DEPOSITOS
	ISN SANEAMIENTO: DEPURADORA
	IEL ELECTRICA: SUBESTACION
	ICO COMUNICACIONES: REPETIDOR T.V., ESTACION MICROONDAS

ORDENACION	
--- DELIMITACION SUELO URBANO	66.45 COTA DE RASANTE
— ALINEACION DE FACHADA	③ Nº PLANTAS SEGUN NORMATIVA P.G.
— ALINEACION DE PARCELA	③ Nº PLANTAS SEGUN ORDENANZAS PREVIAS
— ALINEACION INT. DETERMINANTE	PV DE CARACTER PRIVADO
— INT. CON DISP. TRANSITORIA	* DE NUEVA CREACION
— LINEA VIRTUAL DE PARCELACION	— DELIMITACION DEL MONTE PUBLICO
..... PASAJE O SOPORTAL	
□ PATIO MANZANA EDIFICABLE	
○ SECCION DEL VIARIO	

EDIFICIOS Y ELEM. PROTEGIDOS	
PIT	PROTECCION INTEGRAL TOTAL
PI	PROTECCION INDIVIDUAL
PP	PROTECCION PARCIAL

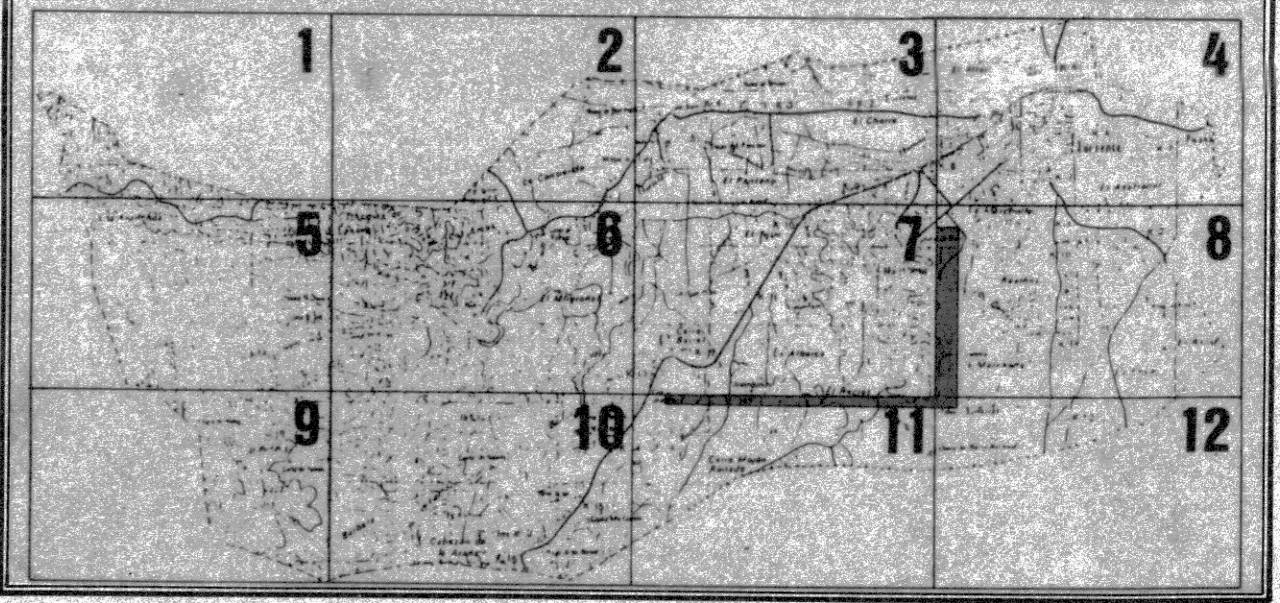

AJUNTAMENT D TORRENT

OFICINA TECNICA PLAN GENERAL **DOCUMENTO TRAMITACION PGOU TORRENT.**

LOCALIZACION: _____

DENOMINACION PLANO: ORDENACION USOS PORMENORIZADOS 7.17

ANTERIOR	ESCALA 1:1000	7.54
DEL TRABAJO	ANEXO A	
FECHA JULIO 1989	SUSTITUIDO POR	