




USOS PORMENORIZADOS			
	EQUIPAMIENTOS		ESPACIOS LIBRES Y Z. VERDE
EES	ESCOLAR	PFR	PARQUE FORESTAL
EGR	GUARDERIA	PUR	PARQUE URBANO
EAD	ADMINISTRATIVO	PLI	PARQUE LINEAL
EAT	ASISTENCIAL	PJB	PARQUE JARDIN DE BARRIO
EMD	MERCADO Y ALMACEN	PJV	PARQUE JARDIN VECINAL
ESA	SANITARIO	PJA	PLAZA AJARDINADA 6 PEATONAL
ESC	SOCIO CULTURAL		
ERL	RELIGIOSO		INFRAESTRUCTURAS
ECE	CEMENTERIO	IRV	RED VIARIA APARCAMIENTOS
EDP	DEPORTIVO	IFE	FERROVIARIA: ESTACION, APEADERO
		IAB	ABASTECIMIENTO: POZOS, DEPOSITOS
		ISN	SANEAMIENTO: DEPURADORA
		IEL	ELECTRICA: SUBSTACION
		ICO	COMUNICACIONES: REPETIDOR TV, ESTACION MICROONDAS

ORDENACION			
	DELIMITACION SUELO URBANO		COTA DE RASANTE
	ALINEACION DE FACHADA		Nº PLANTAS SEGUN NORMATIVA PG
	ALINEACION DE PARCELA		Nº PLANTAS SEGUN ORDENANZAS PREVIAS
	ALINEACION INT. DETERMINANTE		PV DE CARACTER PRIVADO
	INT. CON DISP. TRANSITORIA		DE NUEVA CREACION
	LINEA VIRTUAL DE PARCELACION		DELIMITACION DEL MONTE PUBLICO
	PASAJE O SOPORTAL		
	PATIO MANZANA EDIFICABLE		
	SECCION DEL VIARIO		

EDIFICIOS Y ELEM. PROTEGIDOS	
	PROTECCION INTEGRAL TOTAL
	PROTECCION INDIVIDUAL
	PROTECCION PARCIAL

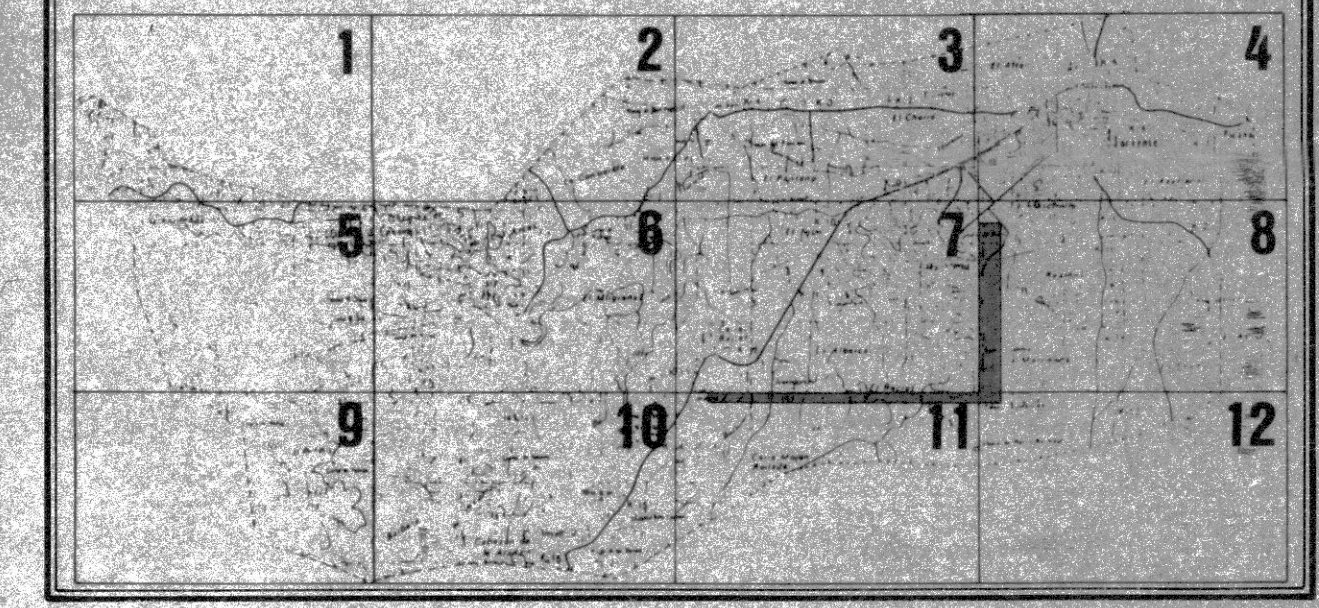

AJUNTAMENT D' TORRENT	
OFICINA TECNICA PLAN GENERAL	DOCUMENTO TRAMITACION PGOU TORRENT.
LOCALIZACION	
DENOMINACION PLANO ORDENACION USOS PORMENORIZADOS	
7.20	
ANTERIOR	ESCALA 1:1000
DEL TRABAJO	ANU. A 2
7.56	
FECHA JULIO 1989	SUSTITUIDO POR