


USOS PORMENORIZADOS	
	ESPACIOS LIBRES Y Z. VERDE
EES ESCOLAR	PFR PARQUE FORESTAL
EGR GUARDERIA	PUR PARQUE URBANO
EAD ADMINISTRATIVO	PLI PARQUE LINEAL
EAT ASISTENCIAL	PJB PARQUE JARDIN DE BARRIO
EMD MERCADO Y ALMACEN	PJV PARQUE JARDIN VECINAL
ESA SANITARIO	PPA PLAZA AJARDINADA ó PEATONAL
ESC SOCIO CULTURAL	
ERL RELIGIOSO	
ECE CEMENTERIO	IRV RED VIARIA APARCAMIENTOS
EDP DEPORTIVO	IFE FERROVIARIA: ESTACION, APEADERO
	IAB ABASTECIMIENTO: POZOS, DEPOSITOS
	ISN SANEAMIENTO: DEPURADORA
	IEL ELECTRICA: SUBSTACION
	ICO COMUNICACIONES: REPETIDOR TV, ESTACION MICROONDAS

ORDENACION	
	DELIMITACION SUELO URBANO
	ALINEACION DE FACHADA
	ALINEACION DE PARCELA
	ALINEACION INT. DETERMINANTE
	ALINEACION INT. CON DISP. TRANSITORIA
	LINEA VIRTUAL DE PARCELACION
	PASAJE O SOPORTAL
	PATIO MANZANA EDIFICABLE
	SECCION DEL VIARIO

EDIFICIOS Y ELEM. PROTEGIDOS	
	PIT PROTECCION INTEGRAL TOTAL
	PI PROTECCION INDIVIDUAL
	PP PROTECCION PARCIAL

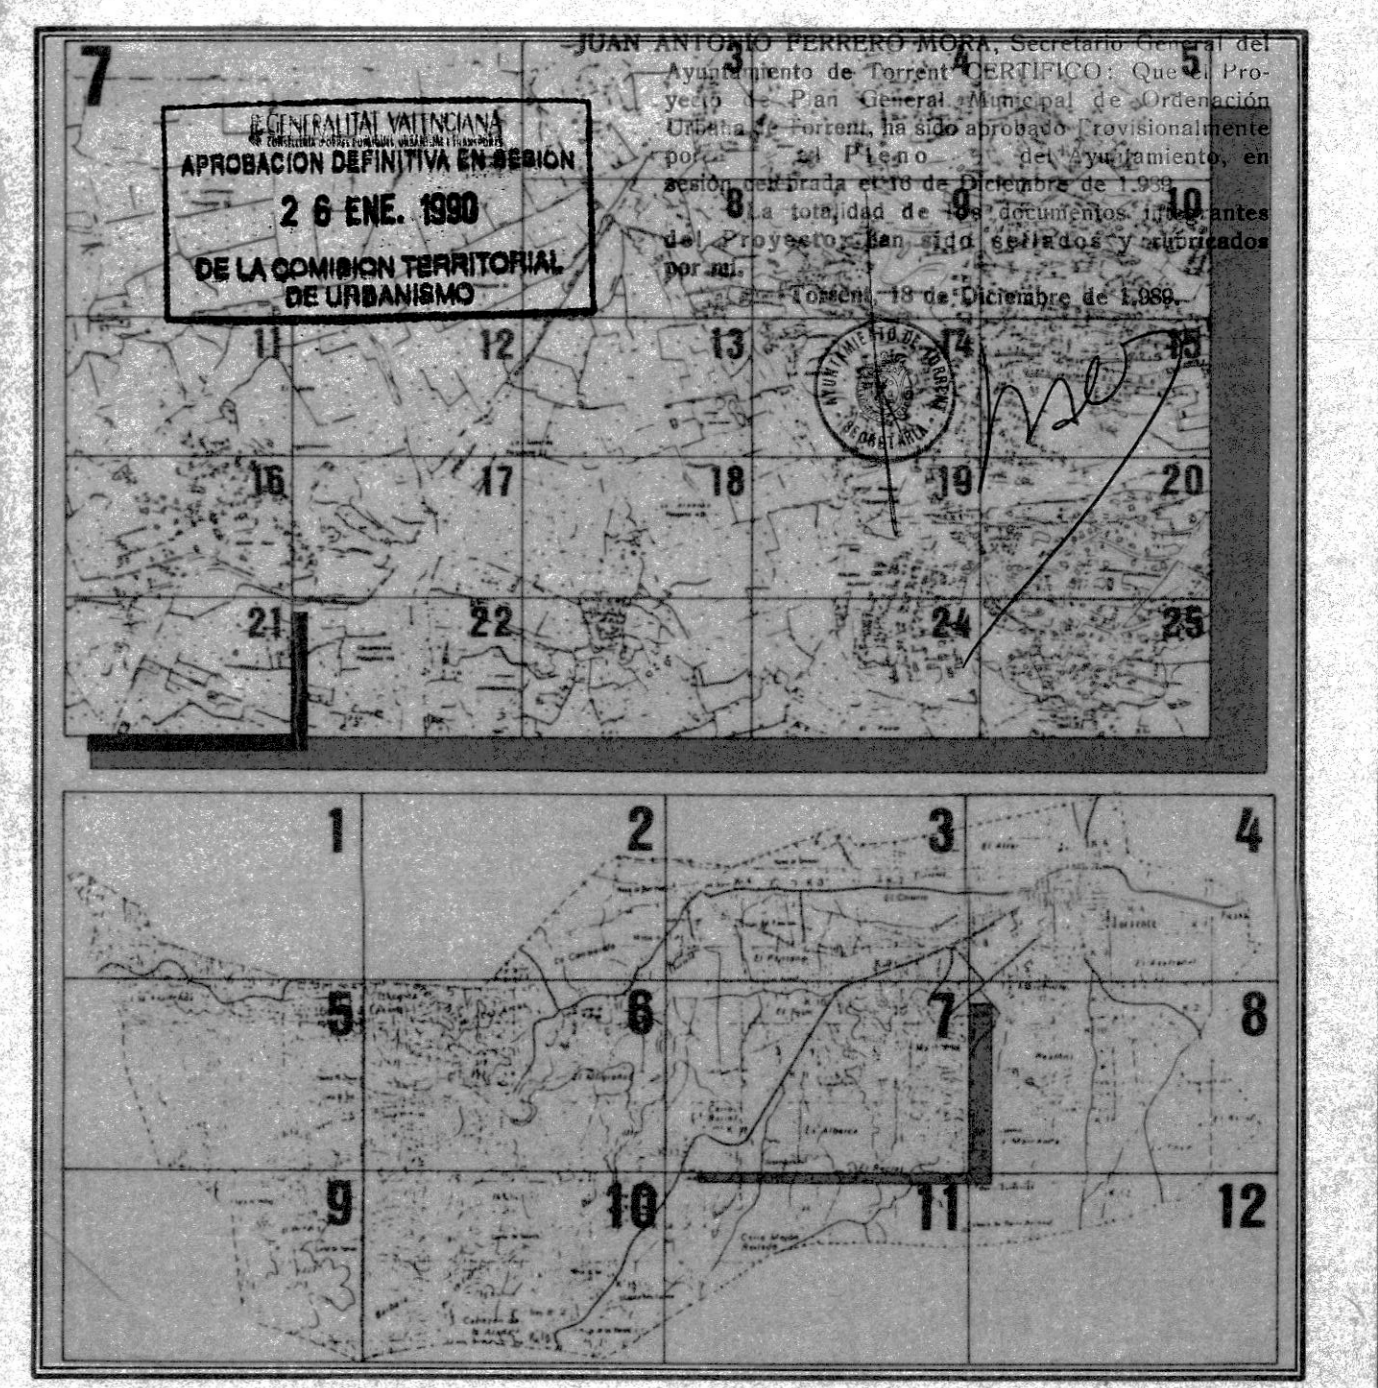

		AJUNTAMENT D TORRENT	
OFICINA TECNICA PLAN GENERAL.		DOCUMENTO TRAMITACION PGOU TORRENT.	
LOCALIZACION			
DENOMINACION PLANO ORDENACION USOS PORMENORIZADOS		7.21	
ANTERIOR	ESCALA 1:1000	7.57	
DEL TRABAJO	ANULA A		
FECHA JULIO 1989	SUSTITUIDO POR		