

USOS PORMENORIZADOS	
EQUIPAMIENTOS	ESPACIOS LIBRES Y Z.VERDE
EES ESCOLAR	PFR PARQUE FORESTAL
EGR GUARDERIA	PUR PARQUE URBANO
EAD ADMINISTRATIVO	PLI PARQUE LINEAL
EAT ASISTENCIAL	PJB PARQUE JARDIN DE BARRIO
EMD MERCADO Y ALMACEN	PJV PARQUE JARDIN VECINAL
ESA SANITARIO	PPA PLAZA AJARDINADA O PEATONAL
ESC SOCIO CULTURAL	
ERL RELIGIOSO	INFRAESTRUCTURAS
ECE CEMENTERIO	IRV RED VIARIA APARCAMIENTOS
EDP DEPORTIVO	IFE FERROVIARIA ESTACION APEADERO
	IAB ABASTECIMIENTO POZOS DEPOSITOS
	ISN SANEAMIENTO DEPURADORA
	IEL ELECTRICA SUBESTACION
	ICO COMUNICACIONES REPETIDOR TV ESTACION MICROONDAS

ORDENACION	
--- DELIMITACION SUELO URBANO	66-48 COTA DE RASANTE
— ALINEACION DE FACHADA	③ N° PLANTAS SEGUN NORMATIVA P.S.
— ALINEACION DE PARCELA	⑤ N° PLANTAS SEGUN ORDENANZAS PREVIAS
— ALINEACION INT. DETERMINANTE	PV DE CARACTER PRIVADO
" " INT. CON DISP. TRANSITORIA	* DE NUEVA CREACION
--- LINEA VIRTUAL DE PARCELACION	-17- DELIMITACION DEL MONTE PUBLICO
..... PASAJE O SOPORTAL	
□ PATIO MANZANA EDIFICABLE	
→ SECCION DEL VIARIO	


EDIFICIOS Y ELEM. PROTEGIDOS	
PTI	PROTECCION INTEGRAL TOTAL
PI	PROTECCION INDIVIDUAL
PP	PROTECCION PARCIAL

7

JUAN ANTONIO FERRERO ROSA, Secretario General del Ayuntamiento de Torrent. CERTIFICADO: Que el proyecto de Plan General Municipal de Ordenación Urbana de Torrent, en su parte de Provisión de Espacios Libres y Zonas Verdes, en sus ordenanzas y en sus disposiciones transitorias, en la totalidad de los documentos que forman parte del proyecto, han sido debidamente verificadas por mí en el Ayuntamiento de Torrent el día 25 de Enero de 1990.

25 ENE. 1990

DE LA COMISION TERRITORIAL DE URBANISMO

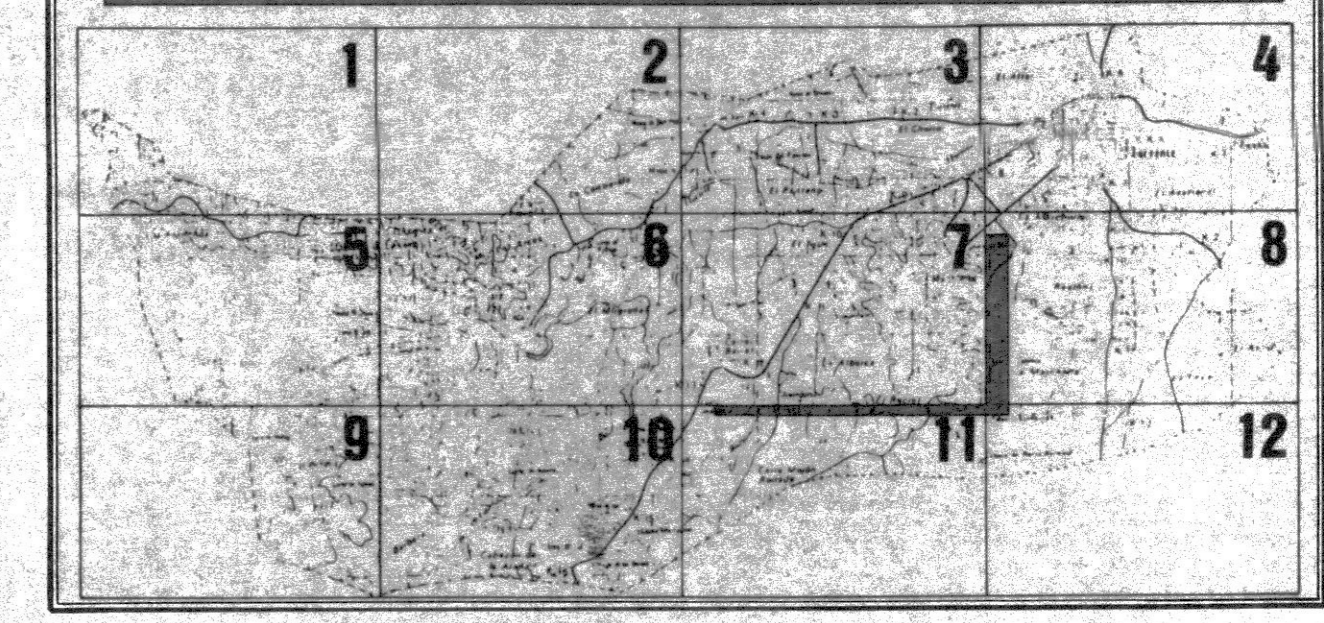

AJUNTAMENT D TORRENT	
OFICINA TECNICA PLAN GENERAL	DOCUMENTO TRAMITACION PGOU TORRENT.
LOCALIZACION	
DE NOMBRE PLAN: ORDENACION USOS PORMENORIZADOS	7.22
ANTERIOR	ESCALA 1:1000
DEL TRABAJO	ANULA A
FECHA JULIO 1989	SUSTITUIDO POR
	7.58

Fdo: J. Pascourt