

USOS PORMENORIZADOS	
	EQUIPAMIENTOS
	ESPACIOS LIBRES Y Z. VERDE
	EES ESCOLAR
	EGR GUARDERIA
	EAD ADMINISTRATIVO
	EAT ASISTENCIAL
	EMD MERCADO Y ALMACEN
	ESA SANITARIO
	ESC SOCIO CULTURAL
	ERL RELIGIOSO
	ECE CEMENTERIO
	EDP DEPORTIVO
	PFR PARQUE FORESTAL
	PUR PARQUE URBANO
	PLI PARQUE LINEAL
	PJB PARQUE JARDIN DE BARRIO
	PJV PARQUE JARDIN VECINAL
	PPA PLAZA AJARDINADA o PEATONAL
	INFRAESTRUCTURAS
	IRV RED VIARIA APARCAMIENTOS
	IFE FERROVIARIA ESTACION, APEDERO
	LAB ABASTECIMIENTO: POZOS, DEPOSITOS
	ISN SANEAMIENTO: DEPURADORA
	IEL ELECTRICIA: SUBESTACION
	ICO COMUNICACIONES: REPELIDOR TV, ESTACION MICROONDAS

ORDENACION			
	DELIMITACION SUELO URBANO	64.45	COTA DE RASANTE
	ALINEACION DE FACHADA	3	Nº PLANTAS SEGUN NORMATIVA P.R.
	ALINEACION DE PARCELA	3	Nº PLANTAS SEGUN ORDENANZAS PREVIAS
	ALINEACION INT. DETERMINANTE		PV DE CARACTER PRIVADO
	INT. CON DISP. TRANSITORIA	*	DE NUEVA CREACION
	LINEA VIRTUAL DE PARCELACION	17	DELIMITACION DEL MONTE PUBLICO
	PASAJE O SOPORTAL		
	PATIO MANZANA EDIFICABLE		
	SECCION DEL VIAL		


  

EDIFICIOS Y ELEM. PROTEGIDOS	
	PIT PROTECCION INTEGRAL TOTAL
	PI PROTECCION INDIVIDUAL
	PP PROTECCION PARCIAL

7

JUAN ANTONIO PEREZ HERRERA, Secretario General del Ayuntamiento de Torrent PERTINYO, Que en Previa sesión de la P.ºn. General Municipal de Ordenación Urbana de Torrent ha sido aprobado Provisionalmente por el Ayuntamiento de Torrent, el 12 de Mayo de 1989, en virtud de la Ley de 14 de Diciembre de 1987, la totalidad de 31 parcelas de 10 metros de anchura por 10 metros de profundidad, situadas en el terreno de Torrent de 1.889 metros cuadrados de superficie de 1.889 metros cuadrados.

CONSEJERIA VALENCIANA  
 APROBACION DEFINITIVA EN SESION  
 26 ENE. 1990  
 DE LA COMISION TERRITORIAL  
 DE URBANISMO

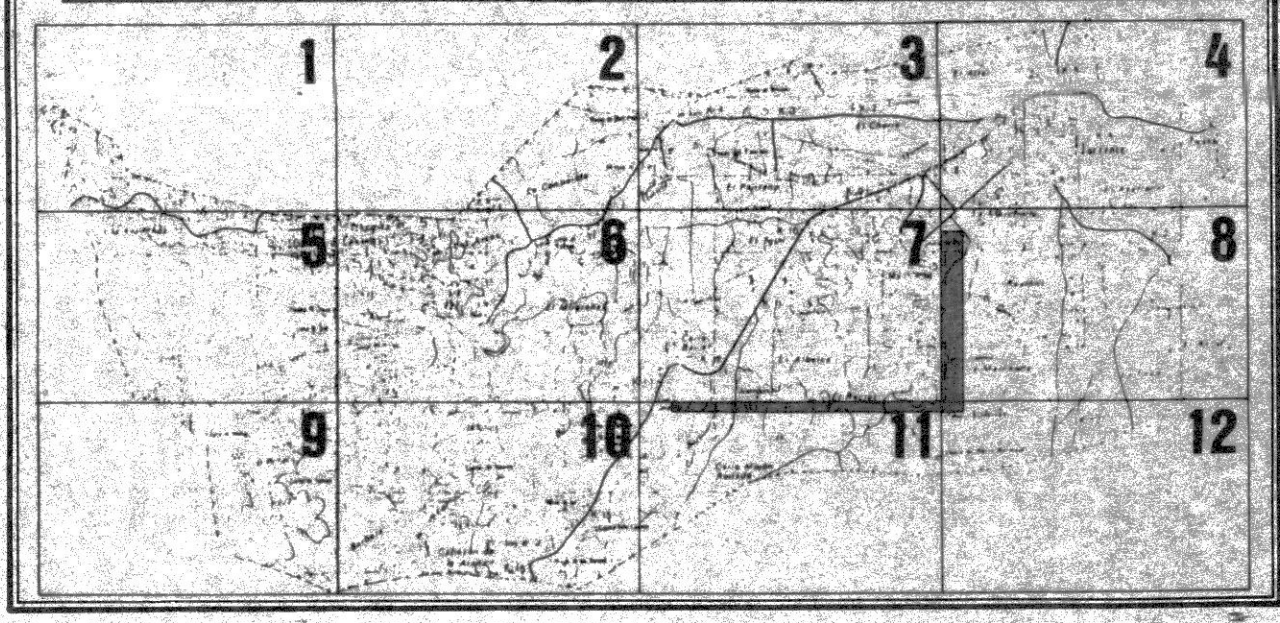

AYUNTAMENT D TORRENT

OFICINA TECNICA PLAN GENERAL DOCUMENTO TRAMITACION PGOU TORRENT.

LOCALIZACION

DENOMINACION PLAN ORDENACION USOS PORMENORIZADOS 7.24

ANTERIOR ESCALA 1:1000

DEL TRABAJO ANULA A 7.59

FECHA JULIO 1989 SUSTITUIDO POR