




USOS PORMENORIZADOS			
	EQUIPAMIENTOS		ESPACIOS LIBRES Y Z. VERDE
	EES ESCOLAR		PFR PARQUE FORESTAL
	EGR GUARDERIA		PUR PARQUE URBANO
	EAD ADMINISTRATIVO		PLI PARQUE LINEAL
	EAT ASISTENCIAL		PJB PARQUE JARDIN DE BARRIO
	EMD MERCADO Y ALMACEN		PJV PARQUE JARDIN VECINAL
	ESA SANITARIO		PPA PZA a ZONA AJARDINADA o PEATONAL
	ESC SOCIO CULTURAL		INFRAESTRUCTURAS
	ERL RELIGIOSO		IRV RED VIARIA APARCAMIENTOS
	ECE CEMENTERIO		IFE FERROVIARIA ESTACION APEADERO
	EDP DEPORTIVO		IAB ABASTECIMIENTO POZOS, DEPOSITOS
	TRAZADOS NORMATIVOS EN SUELO URBANIZABLE		ISN SANAMIENTO DEPURADORA
			IEL ELECTRICA SUBESTACION
			ICO COMUNICACIONES REPETIDOR T.V. ESTACION MICROONDAS

ORDENACION			
	DELIMITACION SUELO URBANO	66.45	COTA DE RASANTE
	ALINEACION DE FACHADA	3	Nº PLANTAS (ALTIMETRIA REGULADORA GENERAL)
	ALINEACION DE PARCELA	3	Nº PLANTAS (ALTIMETRIA REGULADORA ESPECIFICA)
	ALINEACION INT. DETERMINANTE	PV	DE CARACTER PRIVADO
	" INT. CON DISP. TRANSITORIA	*	DE NUEVA CREACION
	LINEA VIRTUAL DE PARCELACION	-0.17	DELIMITACION DEL MONTE PUBLICO
	PASAJE O SOPORTAL PUBLICO		
	PATIO MANZANA EDIFICABLE		
	SECCION DEL VIARIO		

EDIFICIOS Y ELEM. PROTEGIDOS	
	PROTECCION INTEGRAL TOTAL
	PROTECCION INDIVIDUAL
	PROTECCION PARCIAL

JUAN ANTONIO FERRERO MORA, Secretario General del Ayuntamiento de Torrent, C.R.F.H.D., en el Proyecto de Plan General Municipal de Ordenación Urbana de Torrent, en el año aprobado provisionalmente por el Pleno del Ayuntamiento, en sesión celebrada el 18 de Diciembre de 1988. Las unidades de los documentos integrantes del Proyecto, han sido sellados y fabricados por mi. Torrent, 18 de Diciembre de 1989.

26 ENE. 1990
DE LA COMISION TERRITORIAL
2 DE URBANISMO

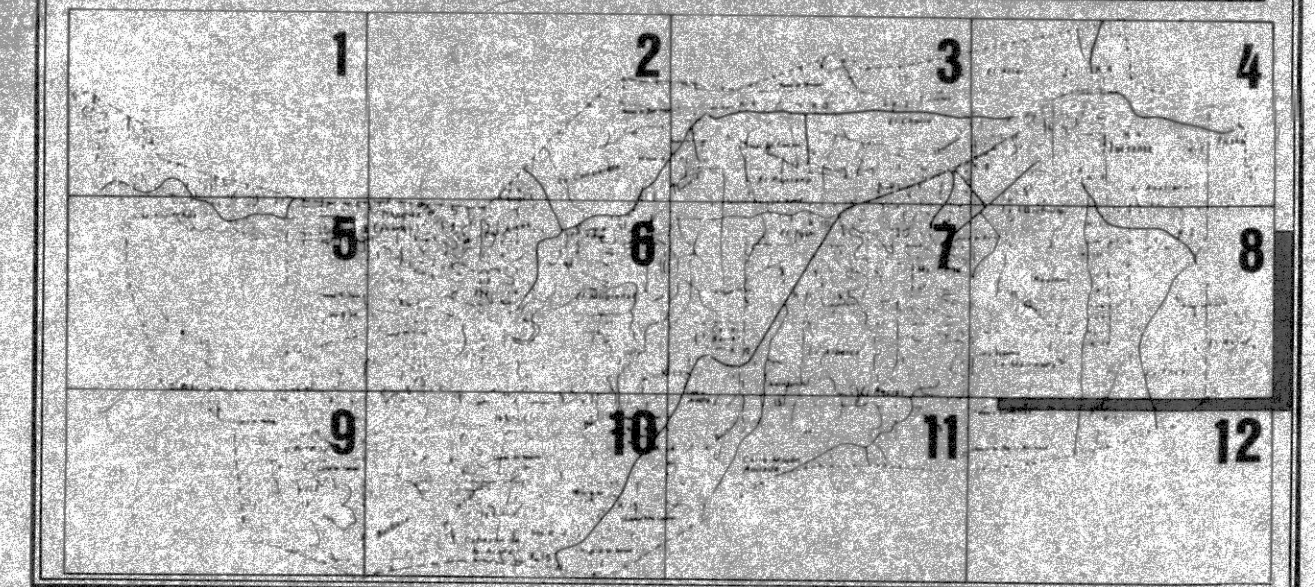

AJUNTAMENT D TORRENT

OFICINA TECNICA PLAN GENERAL DOCUMENTO TRAMITACION PGOU TORRENT.

Fdo: J. Pecoire

LOCALIZACION	ORDENACION USOS PORMENORIZADOS	8.1
ANTE RIO	ESCALA 1:1000	7.61
DEL TRABAJO	ANULA A	
FECHA JULIO 1989	SUSTITUIDO POR	