

USOS PORMENORIZADOS	
	EQUIPAMENTOS
	ESPACIOS LIBRES Y Z. VERDE
	EES ESCOLAR
	EGR GUARDERIA
	EAD ADMINISTRATIVO
	EAT ASISTENCIAL
	EMD MERCADO Y ALMACEN
	ESA SANITARIO
	ESC SOCIO-CULTURAL
	ERL RELIGIOSO
	ECE CEMENTERIO
	EDP DEPORTIVO
	TRAZADOS NORMATIVOS EN SUELO URBANIZABLE
	PFR PARQUE FORESTAL
	PUR PARQUE URBANO
	PLI PARQUE LINEAL
	PJB PARQUE JARDIN DE BARRIO
	PJV PARQUE JARDIN VECINAL
	PPA PZA. ZONA AJARDINADA o PEATONAL
	INFRAESTRUCTURAS
	IRV RED VIARIA APARCAMENTOS
	IFE FERROVIARIA: ESTACION, APEDERO
	IAB ABASTECIMIENTO: POZOS, DEPOSITOS
	ISN SANEAMIENTO: DEPURADORA
	IEL ELECTRICA: SUBESTACION
	ICO COMUNICACIONES: REPETIDOR TV, ESTACION MICROONDAS

ORDENACION			
	DELIMITACION SUELO URBANO		COTA DE RASANTE
	ALINEACION DE FACHADA		Nº PLANTAS (ALTURA REGULADORA GENERAL)
	ALINEACION DE PARCELA		Nº PLANTAS (ALTURA REGULADORA ESPECIFICA)
	ALINEACION INT. DETERMINANTE		PV DE CARACTER PRIVADO
	INT. CON DISP. TRANSITORIA		DE NUEVA CREACION
	LINEA VIRTUAL DE PARCELACION		DELIMITACION DEL MONTE PUBLICO
	PASAJE O SOPORTAL PUBLICO		LINEA DIVISORIA DE PROFUNDIDAD
	PATIO MANZANA EDIFICABLE		
	SECCION DEL VIARIO		


EDIFICIOS Y ELEM. PROTEGIDOS	
	PROTECCION INTEGRAL TOTAL
	PROTECCION INDIVIDUAL
	PROTECCION PARCIAL

JUAN ANTONIO FORKREK MONA, Secretario General del Ayuntamiento de Torrent CERTIFICO: Que el Proyecto de Plan General Municipal de Ordenación Urbana de Torrent ha sido aprobado provisionalmente por el Pleno del Ayuntamiento en sesión celebrada el 19 de Diciembre de 1989. La redacción de los documentos integrantes del Proyecto, han sido sellados y rubricados por mí.

Torrent, 19 de Diciembre de 1989.

[Firma]

AYUNTAMIENTO VALENCIANO
 APROBACION DEFINITIVA EN SESION
 26 ENE. 1990
 DE LA COMISION TERRITORIAL DE URBANISMO

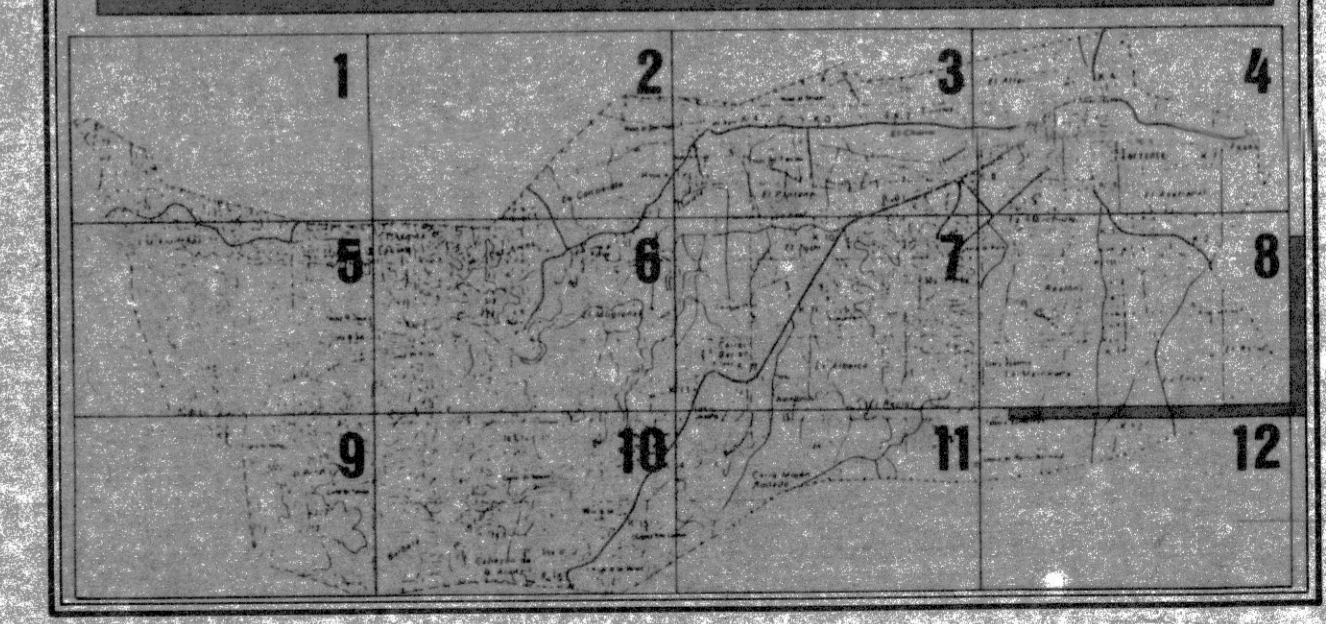

AYUNTAMIENTO D TORRENT

OFICINA TECNICA PLAN GENERAL

[Firma]

Fdo: J. Pecours

DOCUMENTO TRAMITACION PGOU TORRENT.

LOCALIZACION

DENOMINACION PLAN: ORDENACION USOS PORMENORIZADOS

ESCALA: 1:1000

ANULO A

FECHA: JULIO 1989

SUSTITUIDO POR

8.2

7.62