




USOS PORMENORIZADOS				
EQUIPAMENTOS		ESPACIOS LIBRES Y Z.VERDE		
EES	ESCOLAR	PFR	PARQUE FORESTAL	
EGR	GUARDERIA	PUR	PARQUE URBANO	
EAD	ADMINISTRATIVO	PLI	PARQUE LINEAL	
EAT	ASISTENCIAL	PJB	PARQUE JARDIN DE BARRIO	
EMD	MERCADO Y ALMACEN	PJV	PARQUE JARDIN VECINAL	
ESA	SANITARIO	PPA	PLAZA AJARDINADA ó PEATONAL	
ESC	SOCIO CULTURAL			
ERL	RELIGIOSO			
ECE	CEMENTERIO			
EDP	DEPORTIVO			
	TRAZADOS NORMATIVOS EN SUELO URBANIZABLE			
			INFRAESTRUCTURAS	
			IRV	RED VIARIA APARCAMIENTOS
			IFE	FERROVIARIA: ESTACION, APEADERO
			IAB	ABASTECIMIENTO: POZOS, DEPOSITOS
			ISN	SANEAMIENTO: DEPURADORA
			IEL	ELECTRICA: SUBESTACION
			ICM	COMUNICACIONES: REPETIDOR TV, ESTACION MICROONDAS
ORDENACION				
---	DELIMITACION SUELO URBANO	66.45	COTA DE RASANTE	
---	ALINEACION DE FACHADA	3	Nº PLANTAS SEGUN NORMATIVA P.G.	
---	ALINEACION DE PARCELA	3	Nº PLANTAS SEGUN ORDENANZAS PREVIAS	
---	ALINEACION INT. DETERMINANTE	☆	DE CARACTER PRIVADO	
---	" INT. CON DISP. TRANSITORIA	*	DE NUEVA CREACION	
---	LINEA VIRTUAL DE PARCELACION	---	DELIMITACION DEL MONTE PUBLICO	
---	PASEJE O SOPORTAL			
---	PATIO MANZANA EDIFICABLE			
---	SECCION DEL VIARIO			
EDIFICIOS Y ELEM. PROTEGIDOS				
PT	PROTECCION INTEGRAL TOTAL			
PI	PROTECCION INDIVIDUAL			
PP	PROTECCION PARCIAL			

JUAN ANTONIO FERRERO NOBA, Secretario General del Ayuntamiento de Torrent. Certificado: C. del Pro. 1.º de Plan General Municipal de Ordenación Urbana de Torrent, en su aprobación Provisionalmente definitiva en el Pleno del Ayuntamiento, en sesión celebrada el 18 de Diciembre de 1988. La totalidad de los documentos integrantes del Proyecto, han sido sellados y rubricados por mí.

Torrent 18 de Diciembre de 1988.

17. JUNTA LOCAL VINCULADA APROBACION DEFINITIVA EN SESION 26 ENE. 1990 DE LA COMISION TERRITORIAL DE URBANISMO

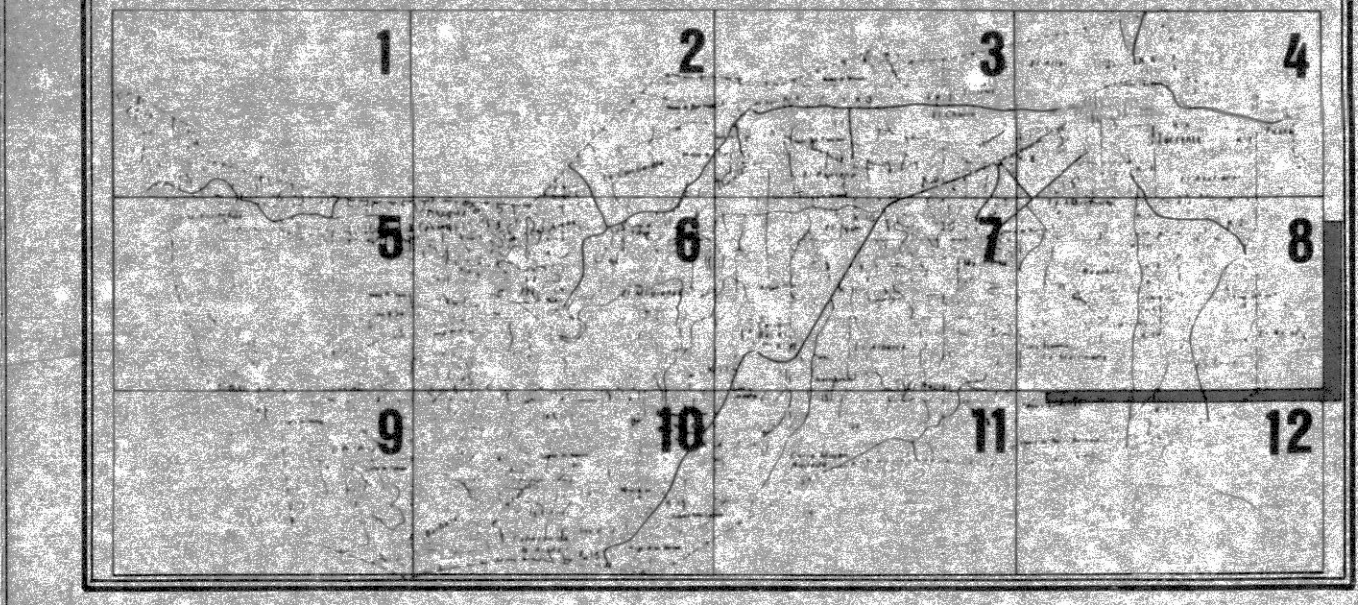

**AJUNTAMENT D TORRENT**

OFICINA TECNICA PLAN GENERAL DOCUMENTO TRAMITACION PGOU TORRENT.

LOCALIZACION

DENOMINACION PLANO ORDENACION USOS PORMENORIZADOS 8.6

ANTERIOR ESCALA 1:1000

DEL TRABAJO ANULA A 7.63

FECHA JULIO 1989 SUSTITUIDO POR

4.366.500 717.000 717.100 717.200 717.300 717.400 717.500 717.600 717.700 717.800