


SUELO	URBANO	UNIDADES DE ACTUACION	
-------	--------	-----------------------	--

SITUACION	ALTER (PL. OBISPO BENLLOCH)	U.A. N.º	1.0
-----------	------------------------------	----------	-----

SUPERFICIE TOTAL (M ²)			550 m2
SUPERFICIE DE CESIONES (M ²)	VIALES	75'7 m2	
	ZONAS VERDES		
	EQUIPAMIENTOS		
	TOTAL	75'7 m2	
SUPERFICIE NETA (M ²)			474'3 m2
SUPERFICIE EDIFICABLE EN PLANTA (M ²)			474'3 m2
EDIFICABILIDAD TOTAL (M _T ²)			2.283'5 m2
COEFICIENTE DE EDIFICABILIDAD BRUTA (M _T ² /M _S ²)			4'15
SISTEMA DE ACTUACION			COMPENSACION
USO PORMENORIZADO			RESIDENCIAL
NUMERO APROXIMADO DE VIVIENDAS			15

OBSERVACIONES .

La manzana a la que pertenece esta Unidad de Actuación, corresponde al área de ordenanzas 1-B.

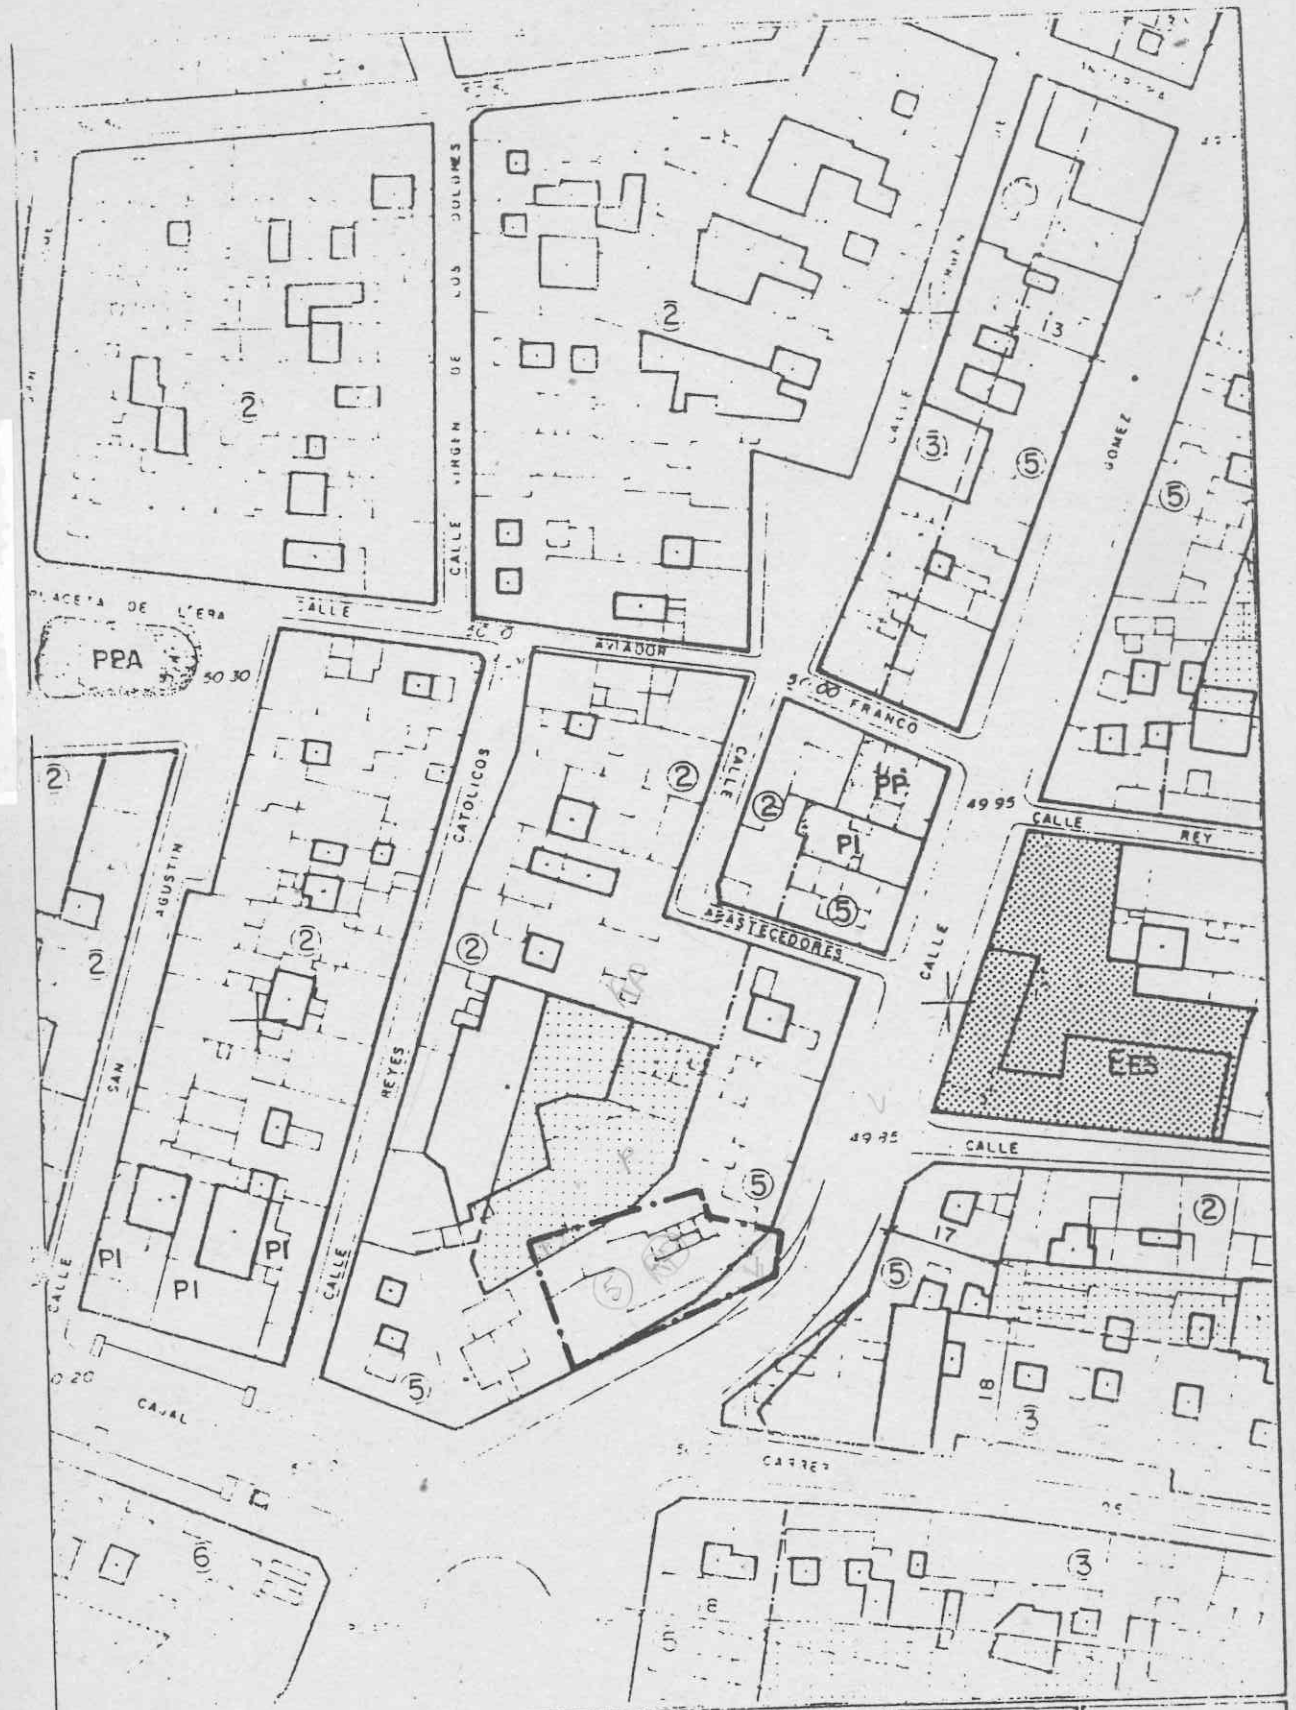

1.0

DELIMITACION DE LA UNIDAD DE ACTUACION.
 ZONA VERDE.
 EQUIPAMIENTOS.

ESC. 1: 1000

