


SUELO URBANO		UNIDADES DE ACTUACION	
SITUACION ALTER (CL CHIRIVELLA - SAN CAYETANO)		U.A. N° 1-3	
SUPERFICIE TOTAL (M <sup>2</sup> )		970	
SUPERFICIE DE CESIONES (M <sup>2</sup> )	VIALES	130	
	ZONAS VERDES	285	
	EQUIPAMIENTOS		
	TOTAL	415	
SUPERFICIE NETA (M <sup>2</sup> )		555	
SUPERFICIE EDIFICABLE EN PLANTA (M <sup>2</sup> )		555	
EDIFICABILIDAD TOTAL (M <sup>2</sup> )		1.665	
COEFICIENTE DE EDIFICABILIDAD BRUTA (M <sup>2</sup> <sub>T</sub> /M <sup>2</sup> <sub>S</sub> )		1'71	
SISTEMA DE ACTUACION		COMPENSACION	
USO PORMENORIZADO		RESIDENCIAL	
NUMERO APROXIMADO DE VIVIENDAS		11	

OBSERVACIONES .

La superficie de viales corresponde a los viales peatonales previstos en zona verde.

La manzana a la que pertenece esta Unidad de Actuación, corresponde al área de ordenanzas 1-B.

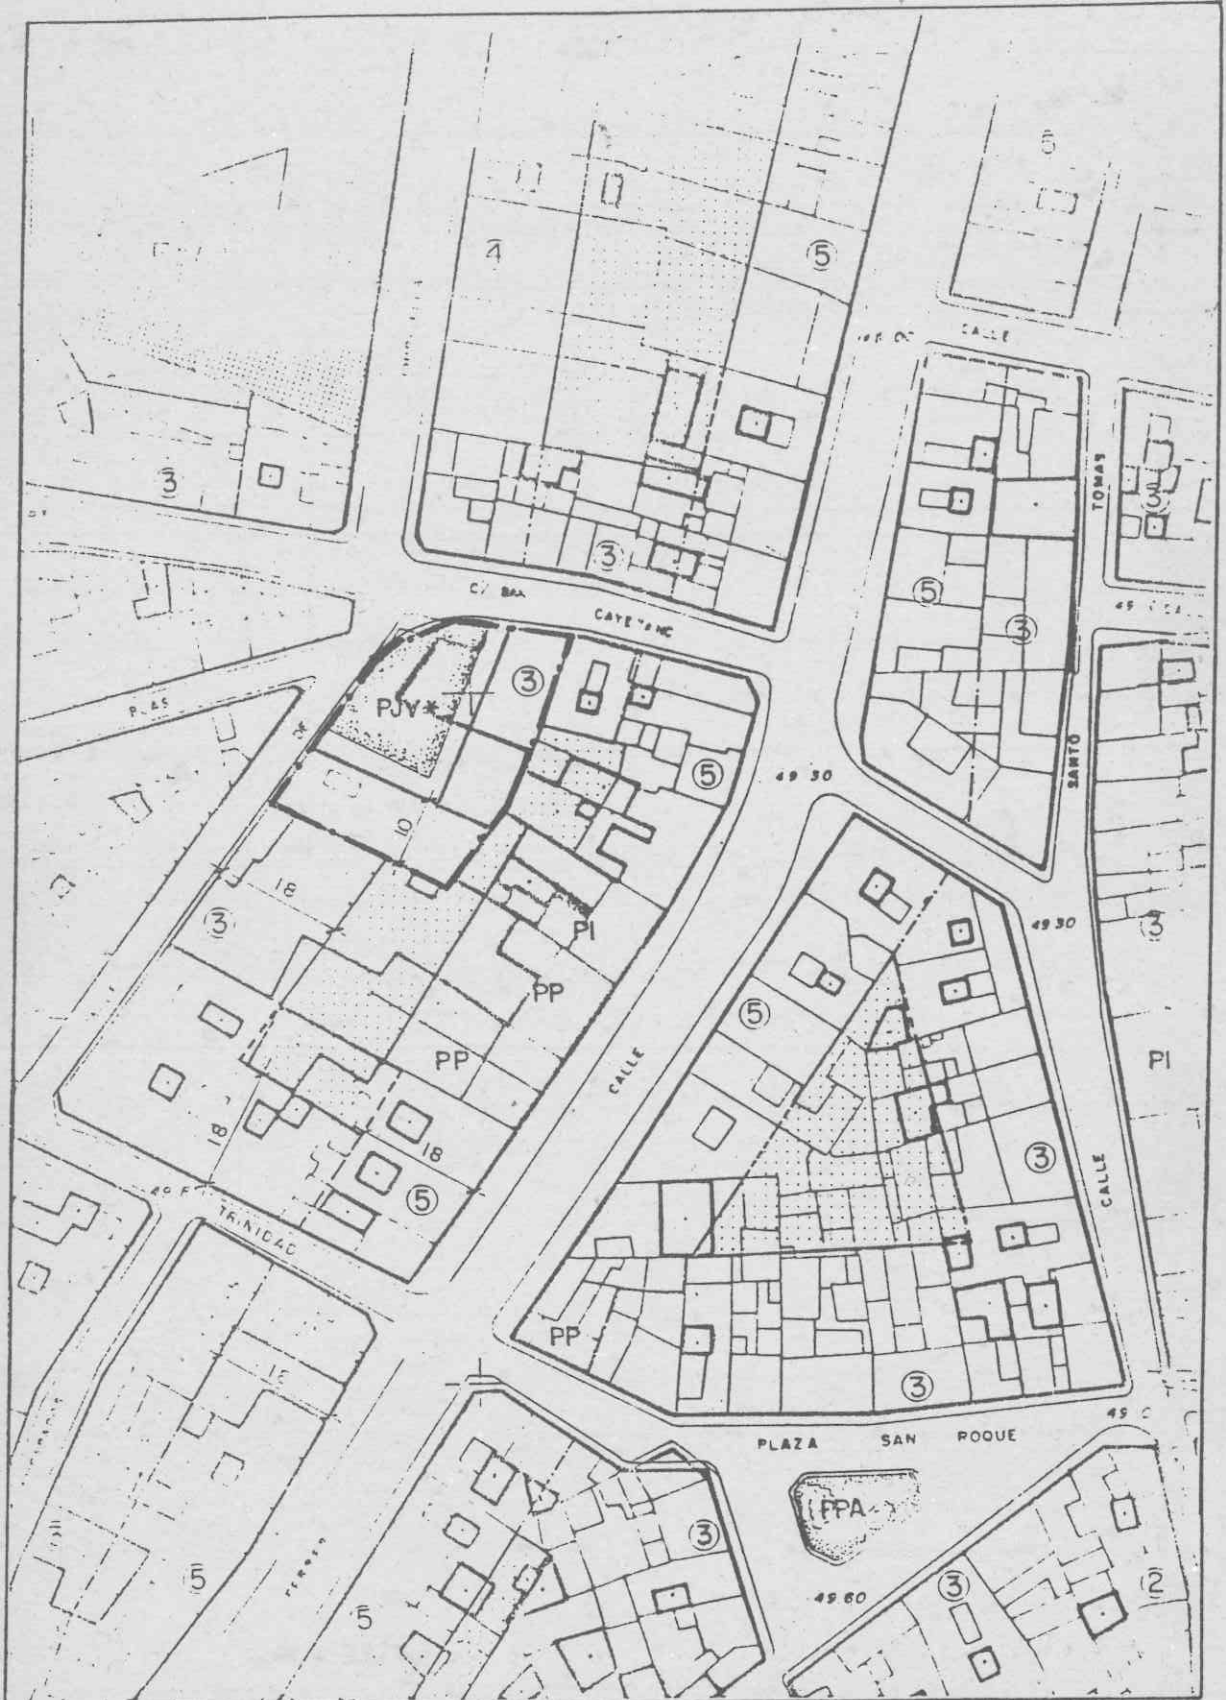

	DELIMITACION DE LA UNIDAD DE ACTUACION.	 ESC. 1:1000
	ZONA VERDE.	
	EQUIPAMENTOS.	