




SUELO URBANO		UNIDADES DE ACTUACION	
SITUACION RAVAL - ESTACION ( ESPARTERO )			U.A. N° 1-5
SUPERFICIE TOTAL (M <sup>2</sup> )		5.510	
SUPERFICIE DE CESIONES (M <sup>2</sup> )	VIALES	2.882	
	ZONAS VERDES	1.008	
	EQUIPAMIENTOS		
	TOTAL	3.890	
SUPERFICIE NETA (M <sup>2</sup> )		1.620	
SUPERFICIE EDIFICABLE EN PLANTA (M <sup>2</sup> )		1.620	
EDIFICABILIDAD TOTAL (M <sup>2</sup> )		8.100	
COEFICIENTE DE EDIFICABILIDAD BRUTA (M <sup>2</sup> <sub>T</sub> /M <sup>2</sup> <sub>S</sub> )		1'47	
SISTEMA DE ACTUACION		COMPENSACION	
USO PORMENORIZADO		RESIDENCIAL	
NUMERO APROXIMADO DE VIVIENDAS		54	
OBSERVACIONES .			
<p>La manzana a la que pertenece esta Unidad de Actuación , corresponde al área de ordenanzas 1-B</p>			

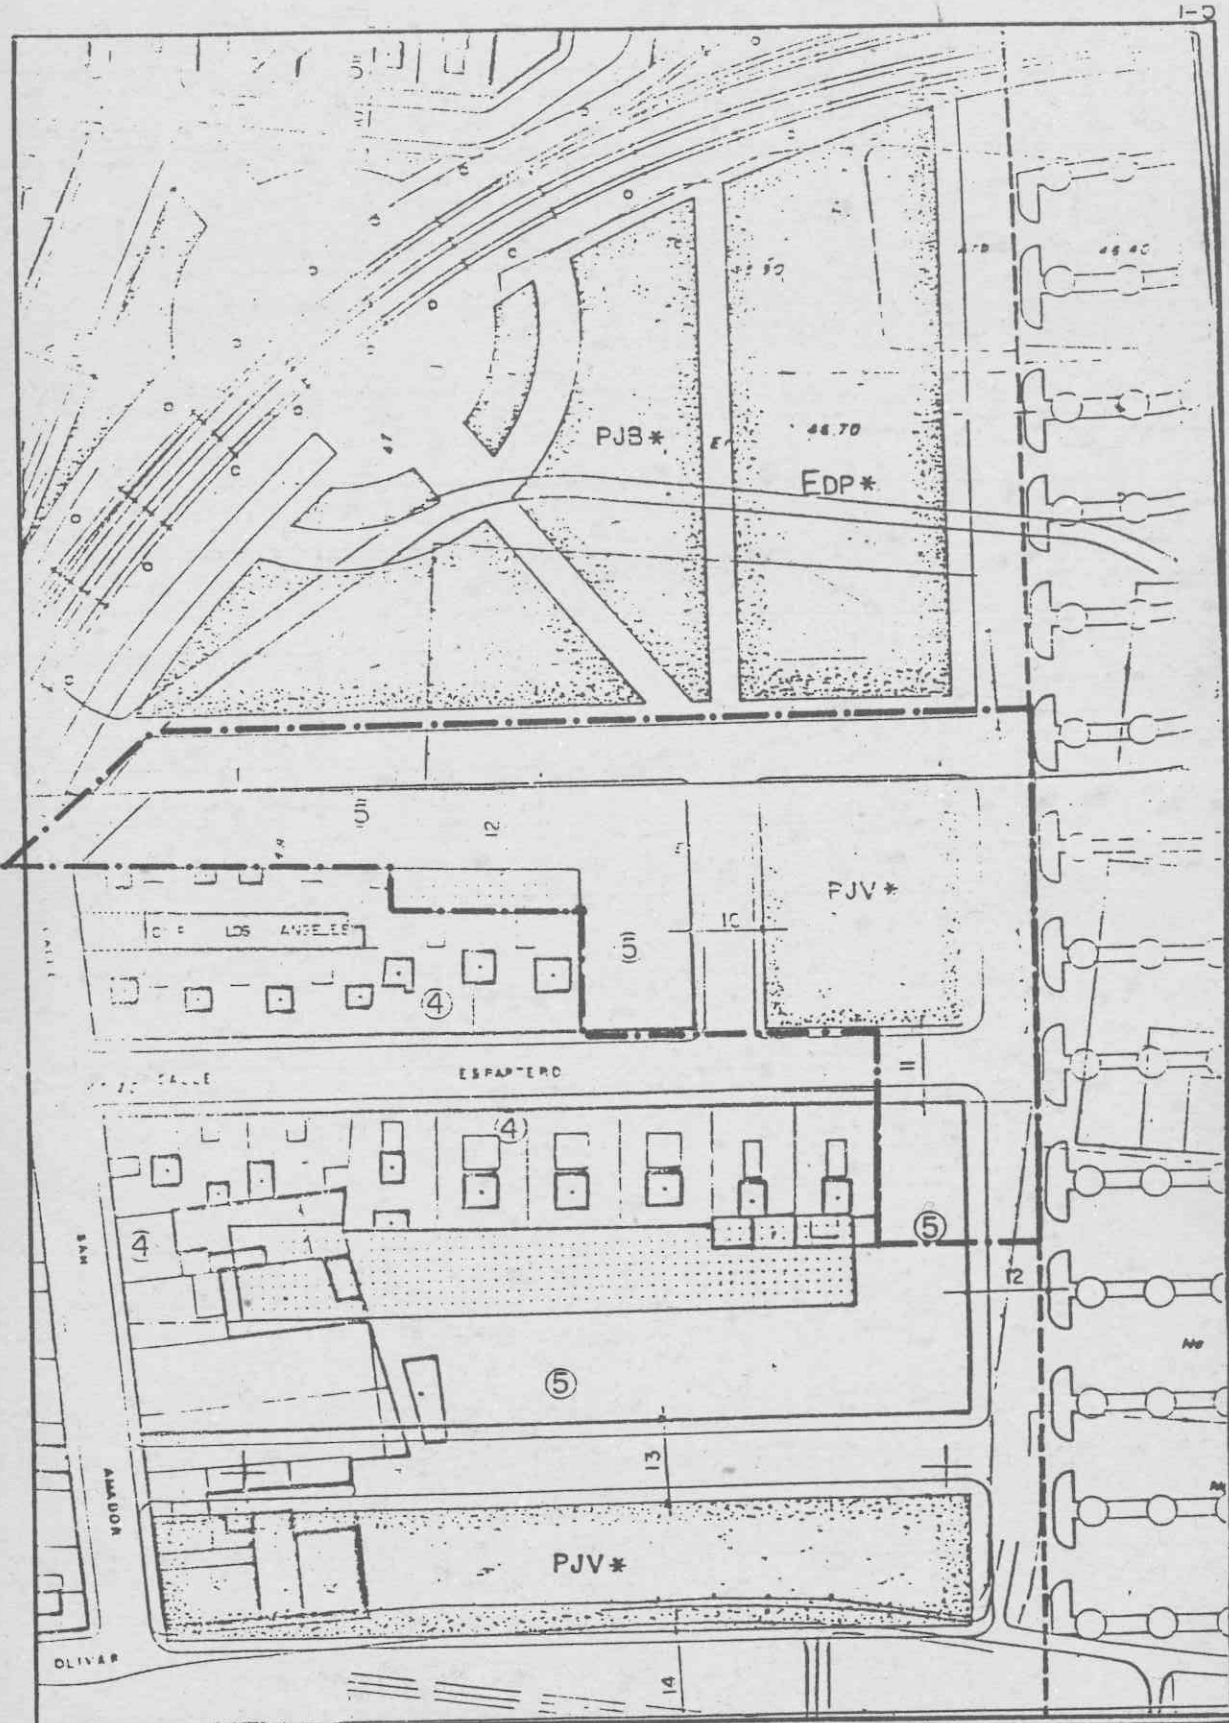

- - - - - DELIMITACION DE LA UNIDAD DE ACTUACION.  
 ZONA VERDE.  
 EQUIPAMIENTOS.

ESC. 1:1000

