


SUELO URBANO		UNIDADES DE ACTUACION	
SITUACION RAVAL-ESTACION (CL SAN AMADOR-VG. OLIVAR)			U.A. N° 1-6
SUPERFICIE TOTAL (M ²)		7.745	
SUPERFICIE DE CESIONES (M ²)	VIALES	2.041	
	ZONAS VERDES	2.204	
	EQUIPAMIENTOS		
	TOTAL	4.245	
SUPERFICIE NETA (M ²)		3.500	
SUPERFICIE EDIFICABLE EN PLANTA (M ²)		3.500	
EDIFICABILIDAD TOTAL (M ²)		13.380	
COEFICIENTE DE EDIFICABILIDAD BRUTA (M ² _T /M ² _S)		1'72	
SISTEMA DE ACTUACION		COMPENSACION	
USO PORMENORIZADO		RESIDENCIAL	
NUMERO APROXIMADO DE VIVIENDAS		89	

OBSERVACIONES

La manzana a la que pertenece esta Unidad de Actuación, corresponde al área de ordenanzas 1-B.

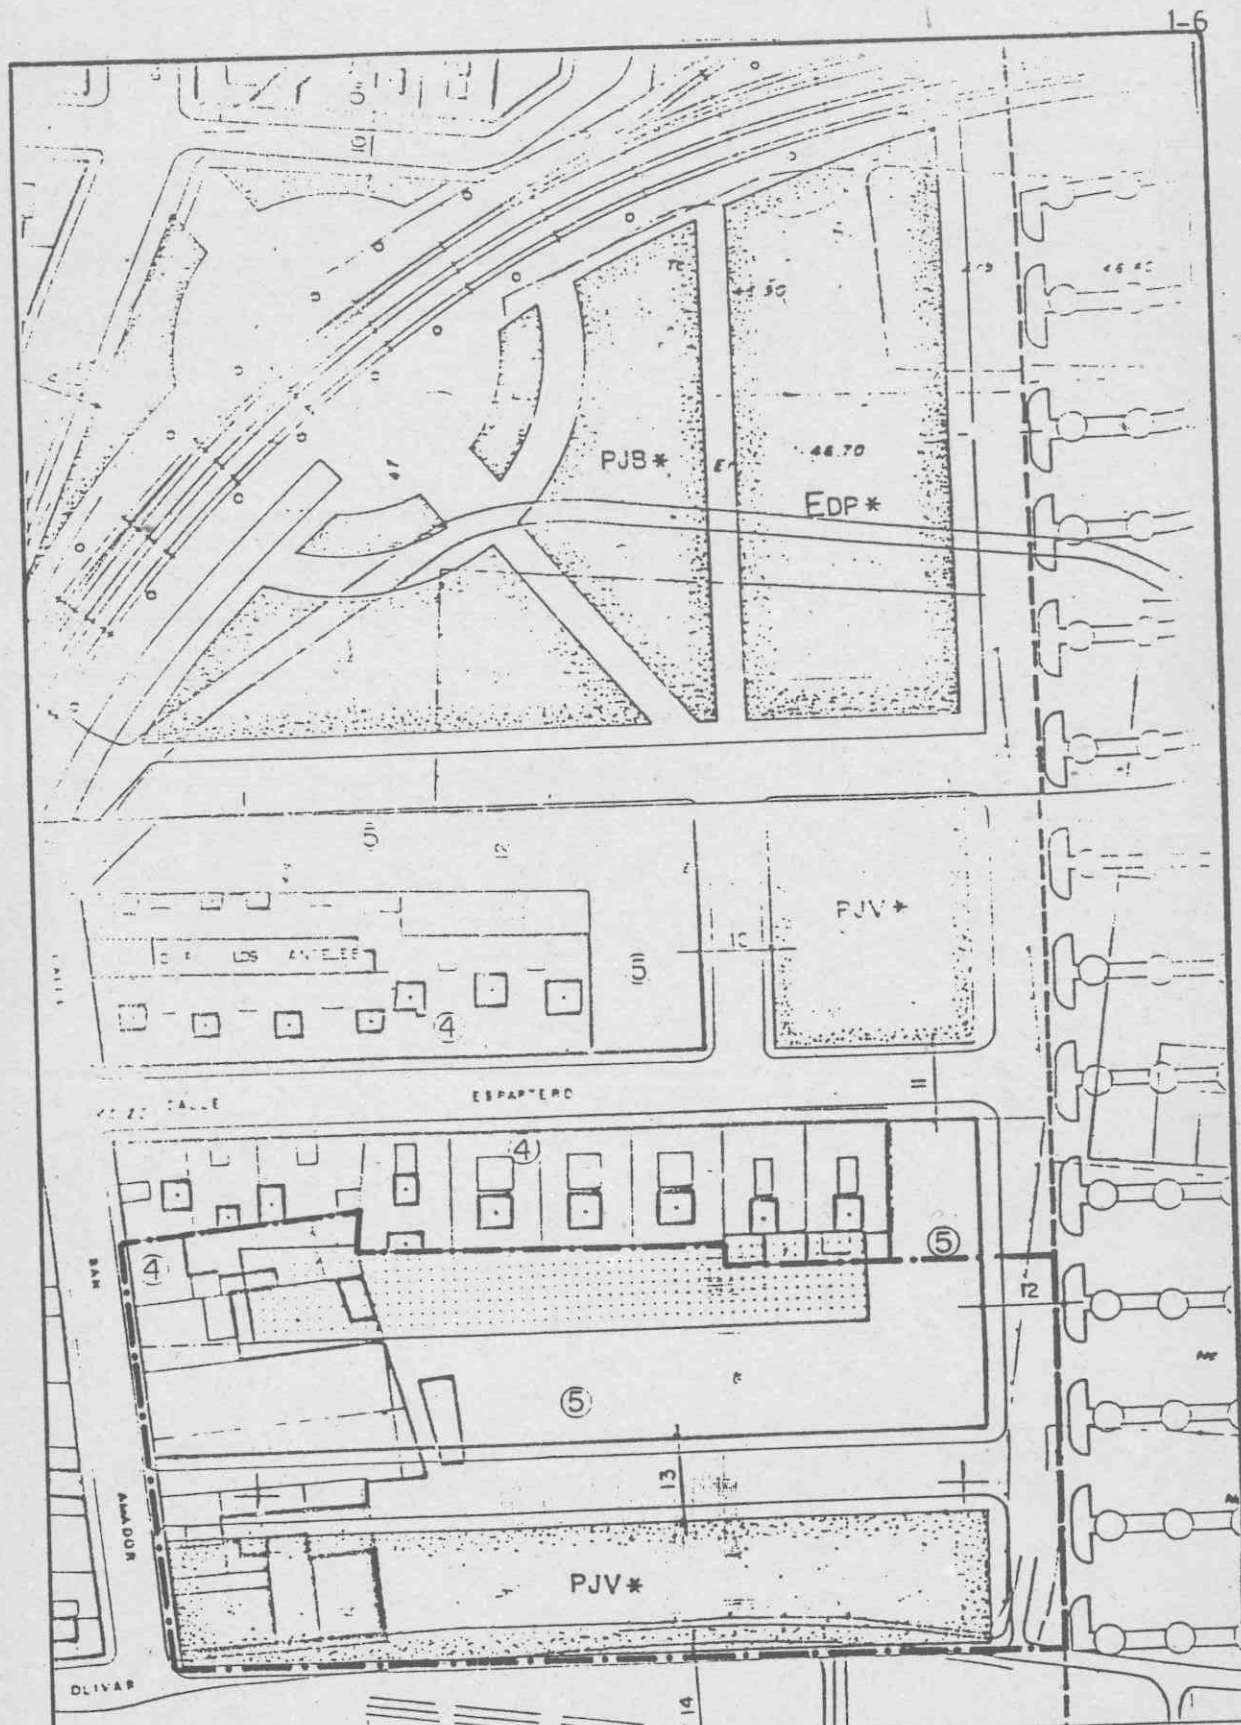

--- DELIMITACION DE LA UNIDAD DE ACTUACION.
[Stippled Box] ZONA VERDE.
[Dotted Box] EQUIPAMIENTOS.

ESC. 1:1000



1-6