


SUELO URBANO		UNIDADES DE ACTUACION	
SITUACION		EL MOLI ( SAN ERNESTO - GRANERERS )	U.A. N° 3-5
SUPERFICIE TOTAL (M <sup>2</sup> )	2.122		
SUPERFICIE DE CESIONES (M <sup>2</sup> )	VIALES	11.492	
	ZONAS VERDES		
	EQUIPAMIENTOS		
	TOTAL	11.492	
SUPERFICIE NETA (M <sup>2</sup> )	630		
SUPERFICIE EDIFICABLE EN PLANTA (M <sup>2</sup> )	630		
EDIFICABILIDAD TOTAL (M <sup>2</sup> )	3.150		
COEFICIENTE DE EDIFICABILIDAD BRUTA (M <sup>2</sup> /M <sup>2</sup> )	11.48		
SISTEMA DE ACTUACION	COMPENSACION		
USO PORMENORIZADO	RESIDENCIAL		
NUMERO APROXIMADO DE VIVIENDAS	118		

## OBSERVACIONES

La manzana a la que pertenece esta Unidad de Actuación, corresponde al área de ordenanzas 3-A.

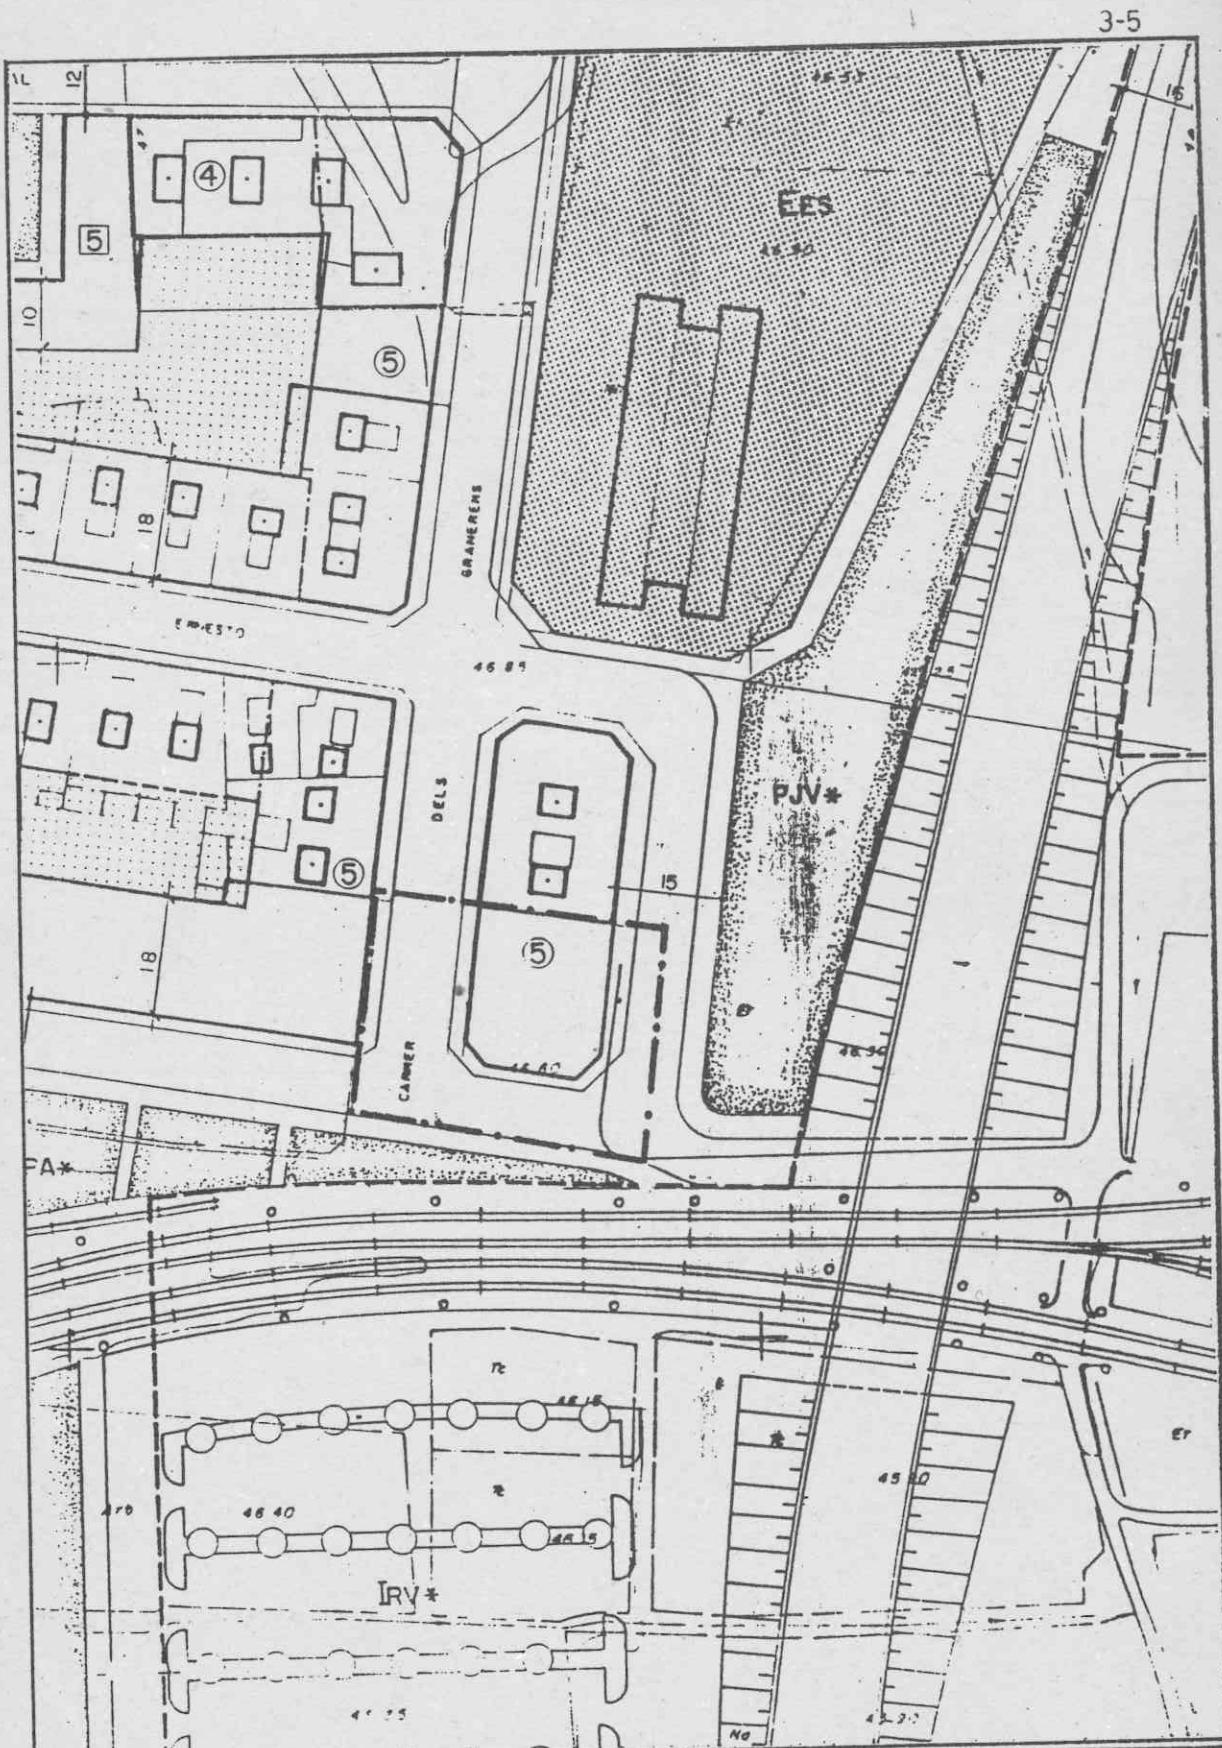

----- DELIMITACION DE LA UNIDAD DE ACTUACION ..

ZONA VERDE.

EQUIPAMIENTOS.

ESC. 1: 1.000

N

