


SUELO URBANO		UNIDADES DE ACTUACION	
SITUACION		EL MOLI (CAMPOAMOR - GRANERERS)	U.A. N.º 3-6
SUPERFICIE TOTAL (M ²)			4.435
SUPERFICIE DE CESIONES (M ²)	VIALES		1.320
	ZONAS VERDES		775
	EQUIPAMIENTOS		
	TOTAL		2.095
SUPERFICIE NETA (M ²)			2.340
SUPERFICIE EDIFICABLE EN PLANTA (M ²)			2.340
EDIFICABILIDAD TOTAL (M ²)			11.600
COEFICIENTE DE EDIFICABILIDAD BRUTA (M ² /M ²)			2'6
SISTEMA DE ACTUACION			COMPENSACION
USO PORMENORIZADO			RESIDENCIAL
NUMERO APROXIMADO DE VIVIENDAS			75


OBSERVACIONES .


La manzana a la que pertenece esta Unidad de Actuación, corresponde al área de ordenanzas 3-A

3-6

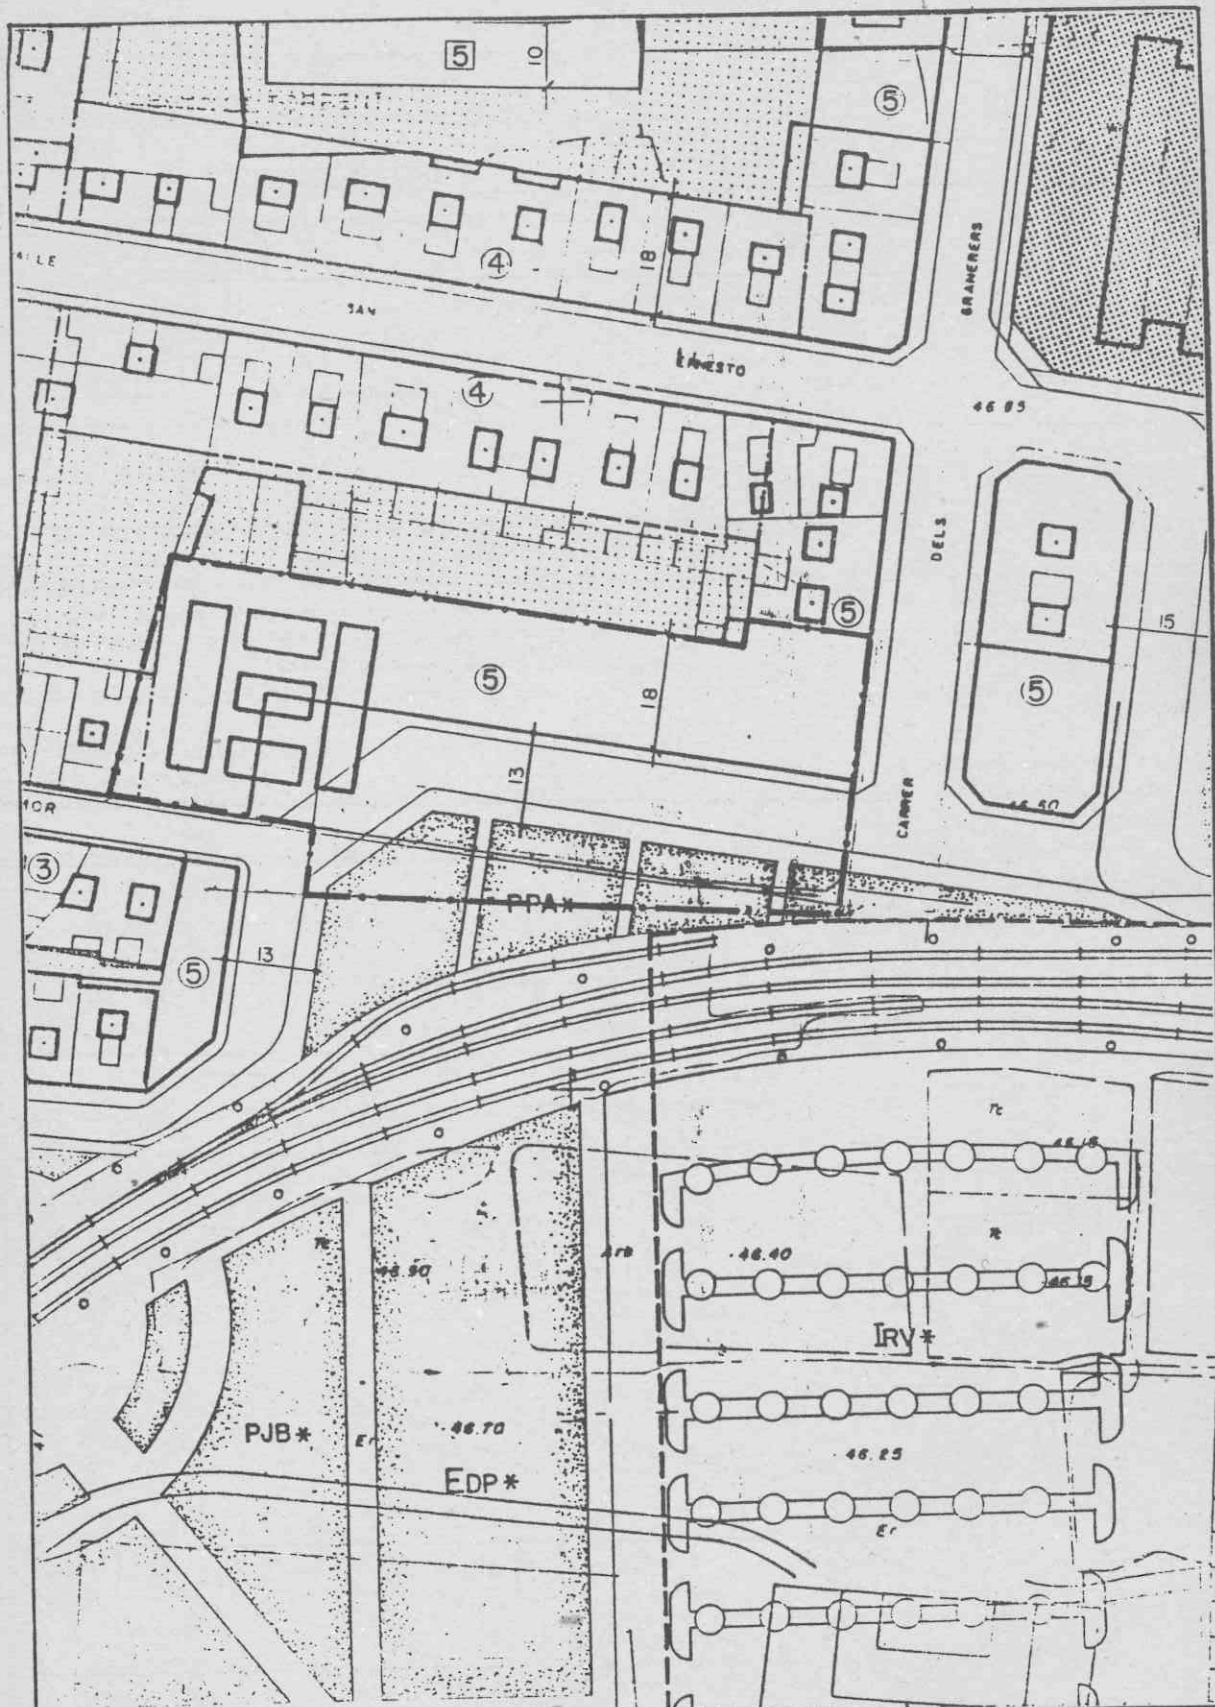

--- DELIMITACION DE LA UNIDAD DE ACTUACION.

 ZONA VERDE.

 EQUIPAMIENTOS.

ESC. 1:1000

