


SUELO URBANO	UNIDADES DE ACTUACION	
SITUACION	TERCER ENSANCHE (C/ PADRE MENDEZ)	U.A. N° 4-5
SUPERFICIE TOTAL (M <sup>2</sup> )	4.608	
SUPERFICIE DE CESIONES (M <sup>2</sup> )	VIALES ZONAS VERDES EQUIPAMIENTOS TOTAL	2.348 792 3.140
SUPERFICIE NETA (M <sup>2</sup> )	1.468	
SUPERFICIE EDIFICABLE EN PLANTA (M <sup>2</sup> )	1.468	
EDIFICABILIDAD TOTAL (M <sub>T</sub> <sup>2</sup> )	8.808	
COEFICIENTE DE EDIFICABILIDAD BRUTA (M <sub>T</sub> <sup>2</sup> /M <sub>S</sub> <sup>2</sup> )	1,91	
SISTEMA DE ACTUACION	COMPENSACION	
USO PORMENORIZADO	RESIDENCIAL	
NUMERO APROXIMADO DE VIVIENDAS	59	


## OBSERVACIONES .

La manzana a la que pertenece esta Unidad de Actuación, corresponde al área de ordenanzas 4-A.

4-5

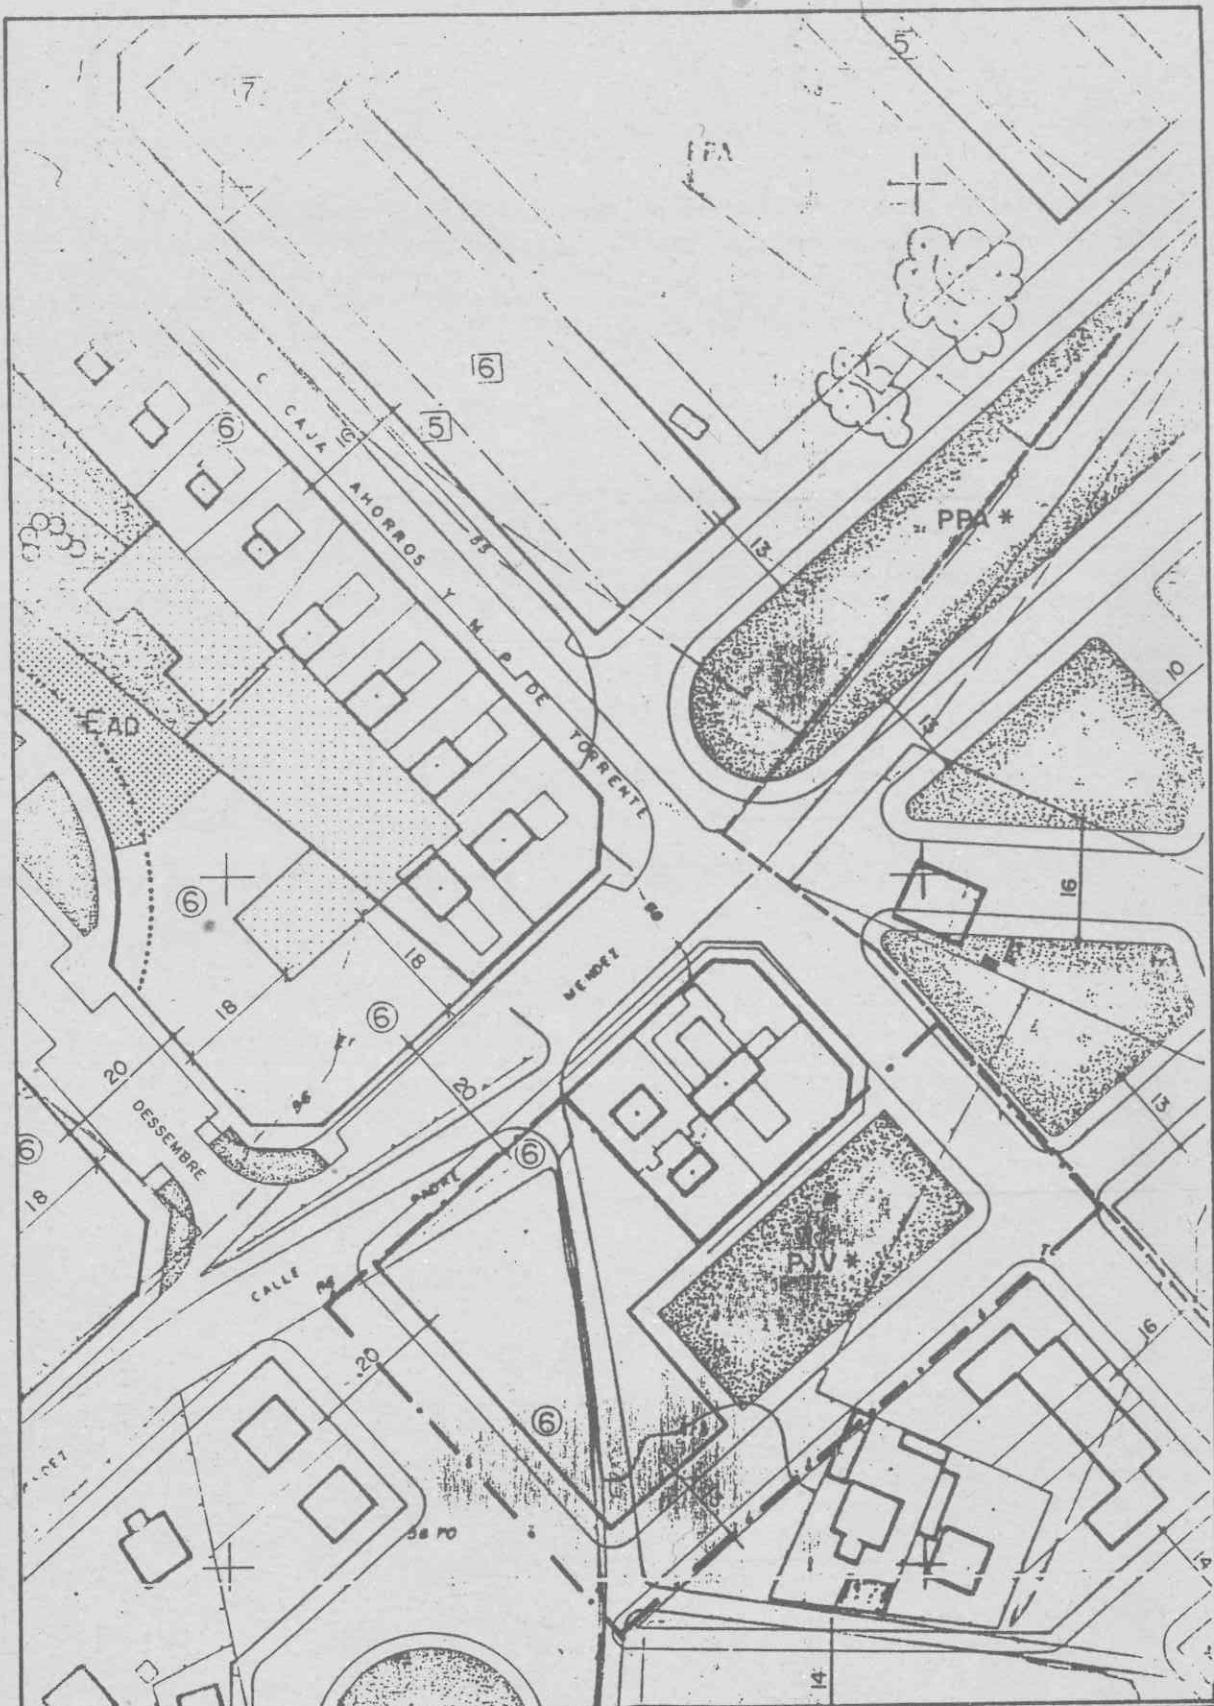

— DELIMITACION DE LA UNIDAD DE ACTUACION.

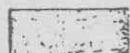

ZONA VERDE.



EQUIPAMIENTOS.

ESC. 1:1000

