


SUELO URBANO		UNIDADES DE ACTUACION	
SITUACION CARACOLÉS (C/ C. REIAL + ALICANTE -P. ROMERO)			U.A. N.º 5-2
SUPERFICIE TOTAL (M ²)			5.375
SUPERFICIE DE CESIONES (M ²)	VIALES		840
	ZONAS VERDES		840
	EQUIPAMIENTOS		
	TOTAL		1.680
SUPERFICIE NETA DE PARCELAS (M ²)			3.695
COEFICIENTE DE EDIFICABILIDAD NETA (M ² _T / M ²)			3.695
SUPERFICIE CONSTRUIDA TOTAL (M ² _T)			14.369
COEFICIENTE DE EDIFICABILIDAD BRUTA (M ² _T / M ² _S)			2,67
SISTEMA DE ACTUACION			COMPENSACION
USO PORMENORIZADO			RESIDENCIAL
NUMERO APROXIMADO DE VIVIENDAS			95

OBSERVACIONES .

La manzana a la que pertenece esta Unidad de Actuación, corresponde al área de ordenanzas 5-B.

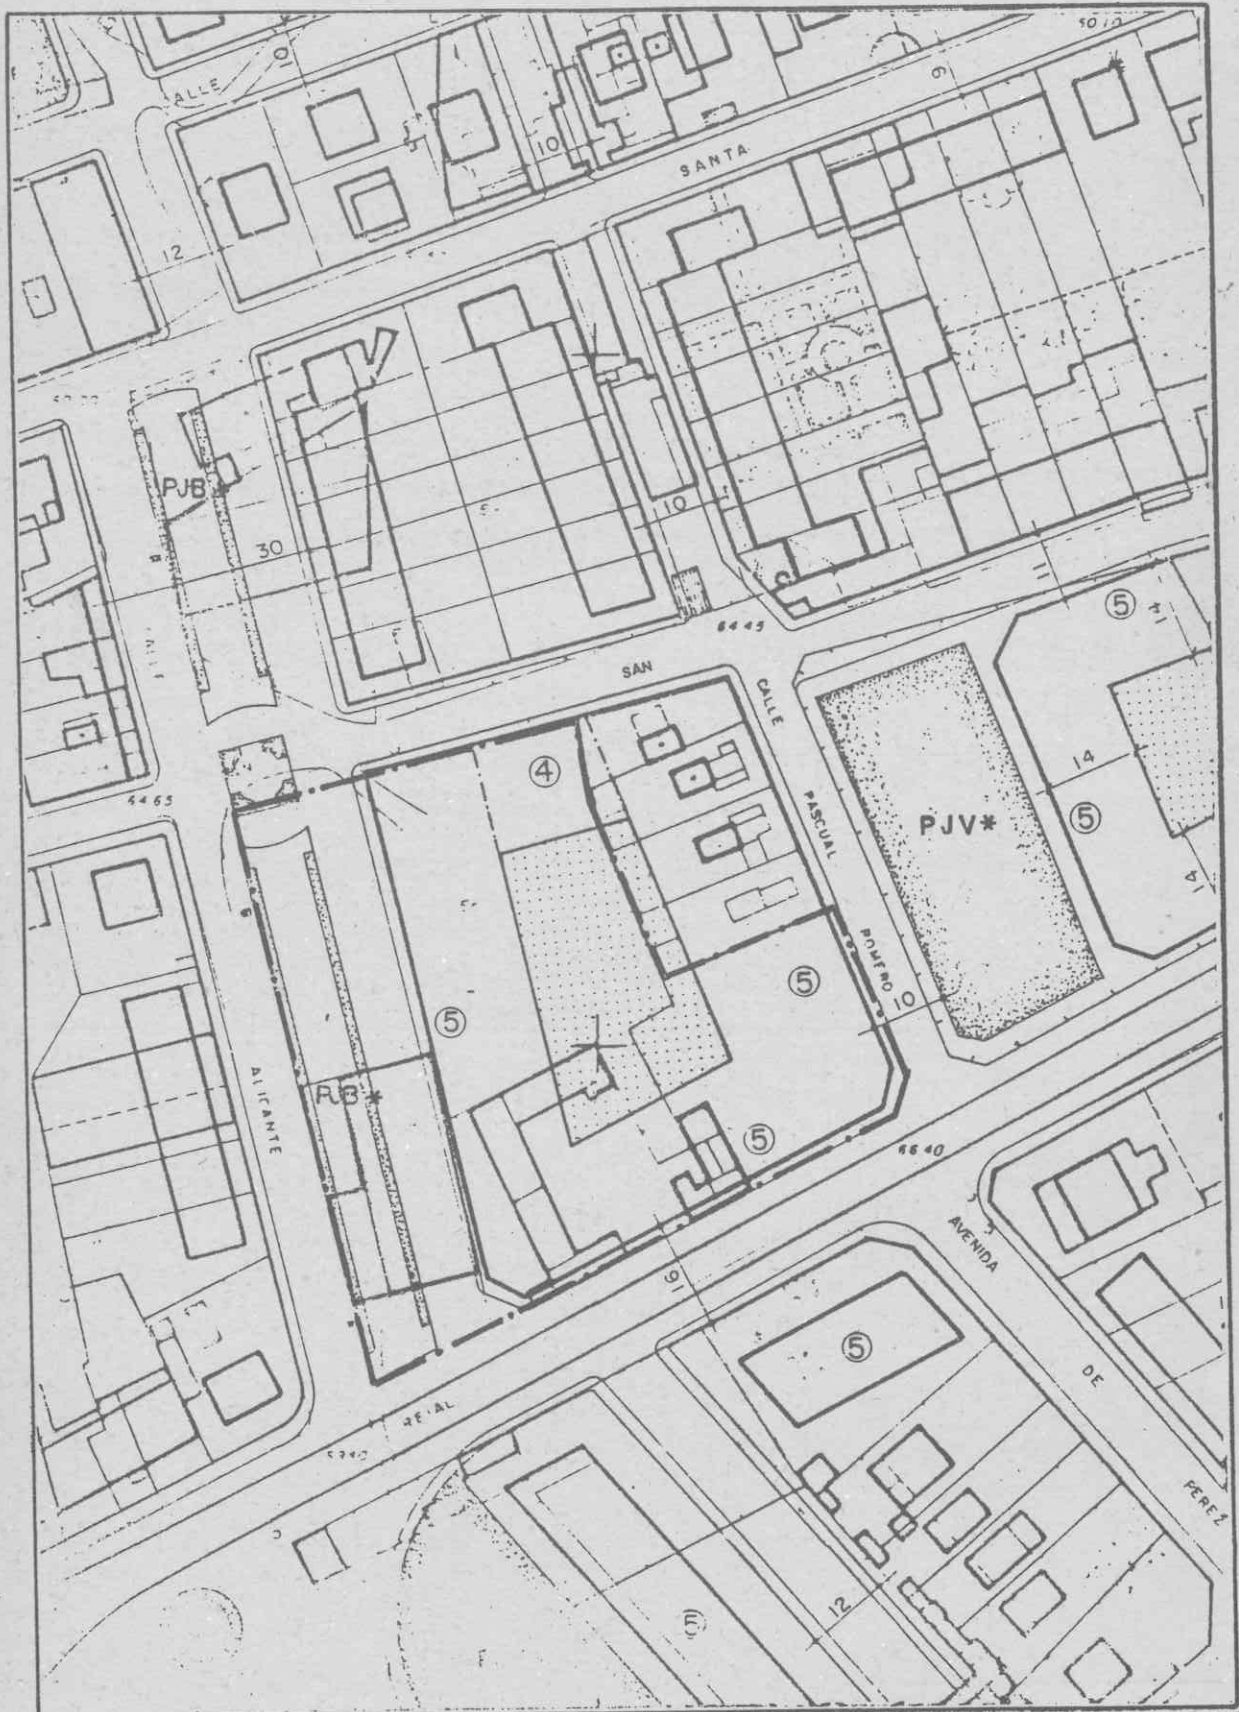

	DELIMITACION DE LA UNIDAD DE ACTUACION.
	ZONA VERDE.
	EQUIPAMIENTOS.

ESC. 1:1000

