
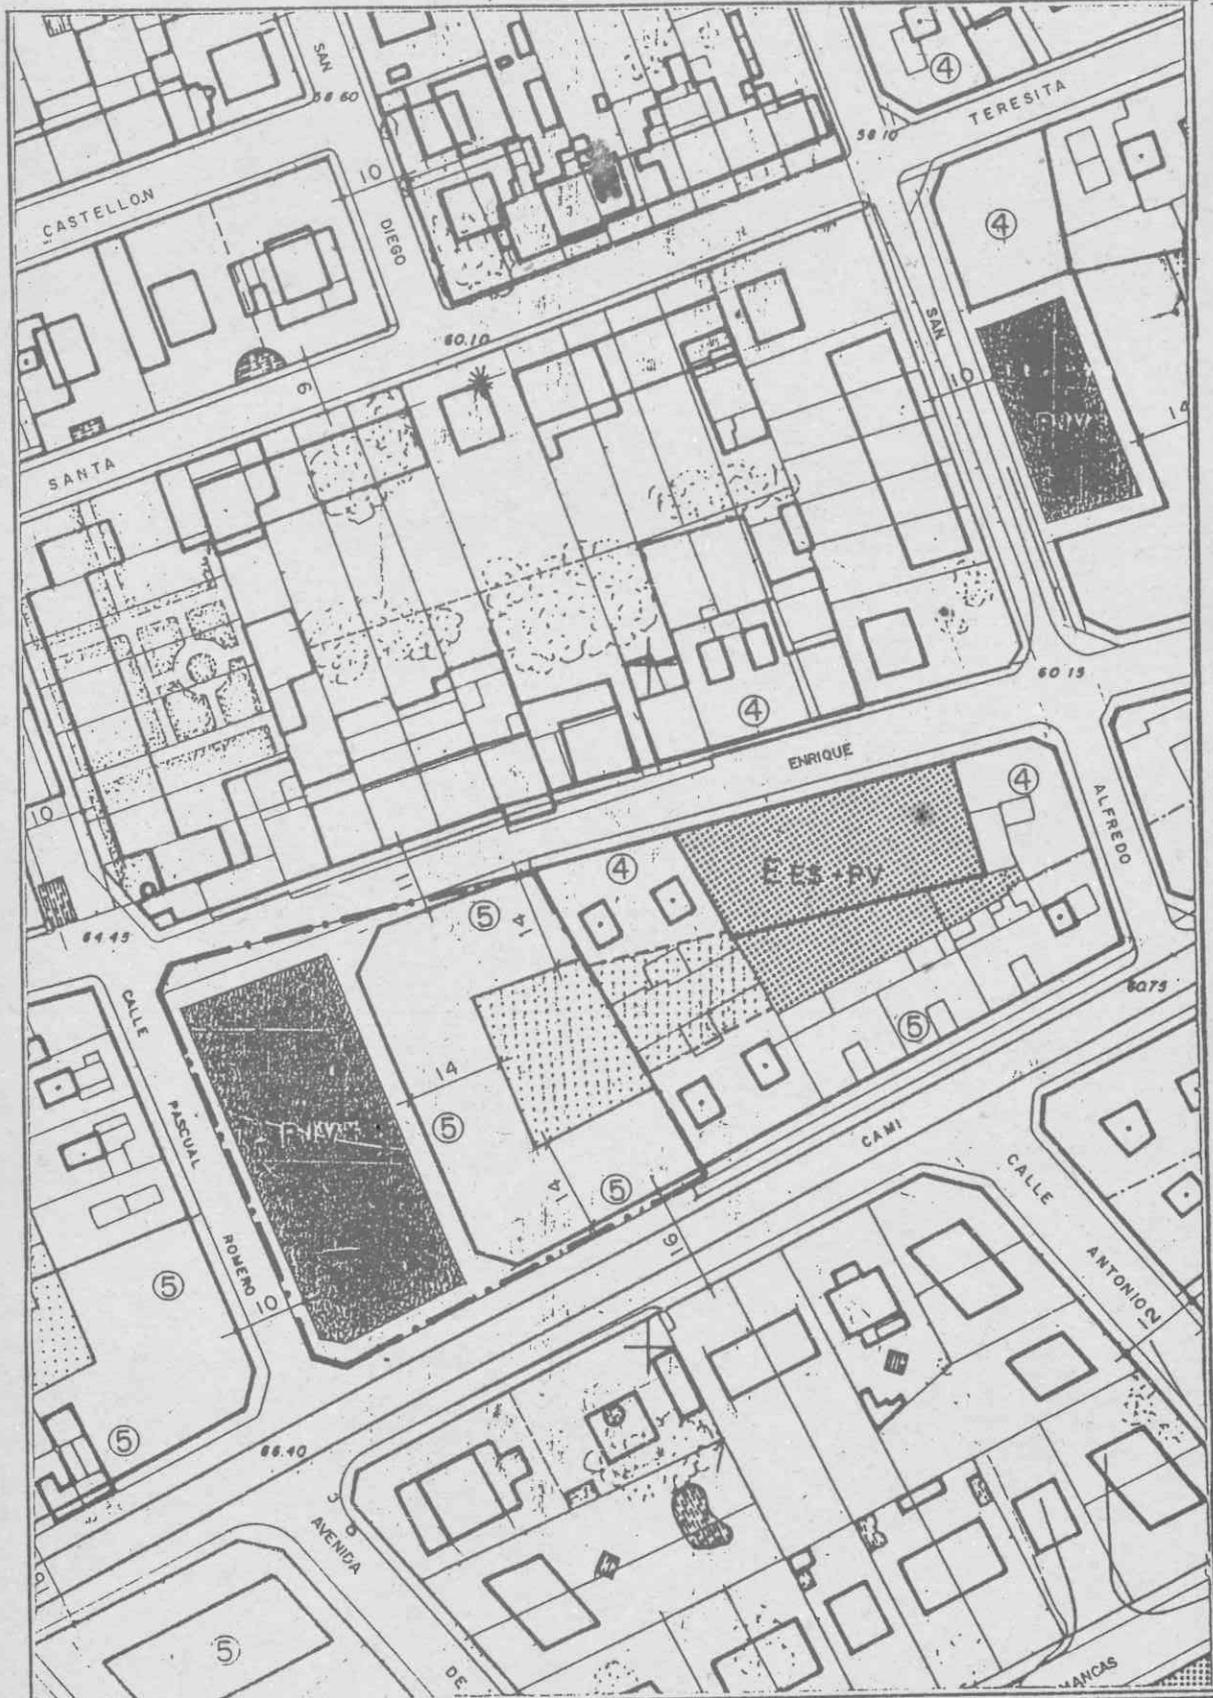


SUELO URBANO		UNIDADES DE ACTUACION	
SITUACION CARACOLES (CL. PASCUAL ROMERO-SAN ENRIQUE)		U.A. N.º	5-3
SUPERFICIE TOTAL (M ²)		3.583	
SUPERFICIE DE CESIONES (M ²)	VIALES	395	
	ZONAS VERDES	1.425	
	EQUIPAMIENTOS		
	TOTAL	1.820	
SUPERFICIE NETA (M ²)		1.763	
SUPERFICIE EDIFICABLE EN PLANTA (M ²)		1.763	
EDIFICABILIDAD TOTAL (M ²)		7.052	
COEFICIENTE DE EDIFICABILIDAD BRUTA (M ² _T /M ² _S)		1'96	
SISTEMA DE ACTUACION		COMPENSACION	
USO PORMENORIZADO		RESIDENCIAL	
NUMERO APROXIMADO DE VIVIENDAS		47	
OBSERVACIONES .			
<p>La manzana a la que pertenece esta Unidad de Actuación, corresponde al área de ordenanzas 5-B.</p>			

 

--- DELIMITACION DE LA UNIDAD DE ACTUACION.

 ZONA VERDE.

 EQUIPAMIENTOS.

ESC. 1:1000

