


SUELO URBANO		UNIDADES DE ACTUACION	
SITUACION		CARACOLES (CL/STA. TERESITA-SAN ALFREDO)	U.A. N° 5-4
SUPERFICIE TOTAL (M ²)	2.540		
SUPERFICIE DE CESIONES (M ²)	VIALES	230	
	ZONAS VERDES	440	
	EQUIPAMIENTOS		
	TOTAL	670	
SUPERFICIE NETA (M ²)	1.870		
SUPERFICIE EDIFICABLE EN PLANTA (M ²)	1.870		
EDIFICABILIDAD TOTAL (M _T ²)	6.730		
COEFICIENTE DE EDIFICABILIDAD BRUTA (M _T ² /M _S ²)	2'64		
SISTEMA DE ACTUACION	COMPENSACION		
USO PORMENORIZADO	RESIDENCIAL		
NUMERO APROXIMADO DE VIVIENDAS	45		

OBSERVACIONES

La manzana a la que pertenece esta Unidad de Actuación, corresponde al área de ordenanzas 5-B.

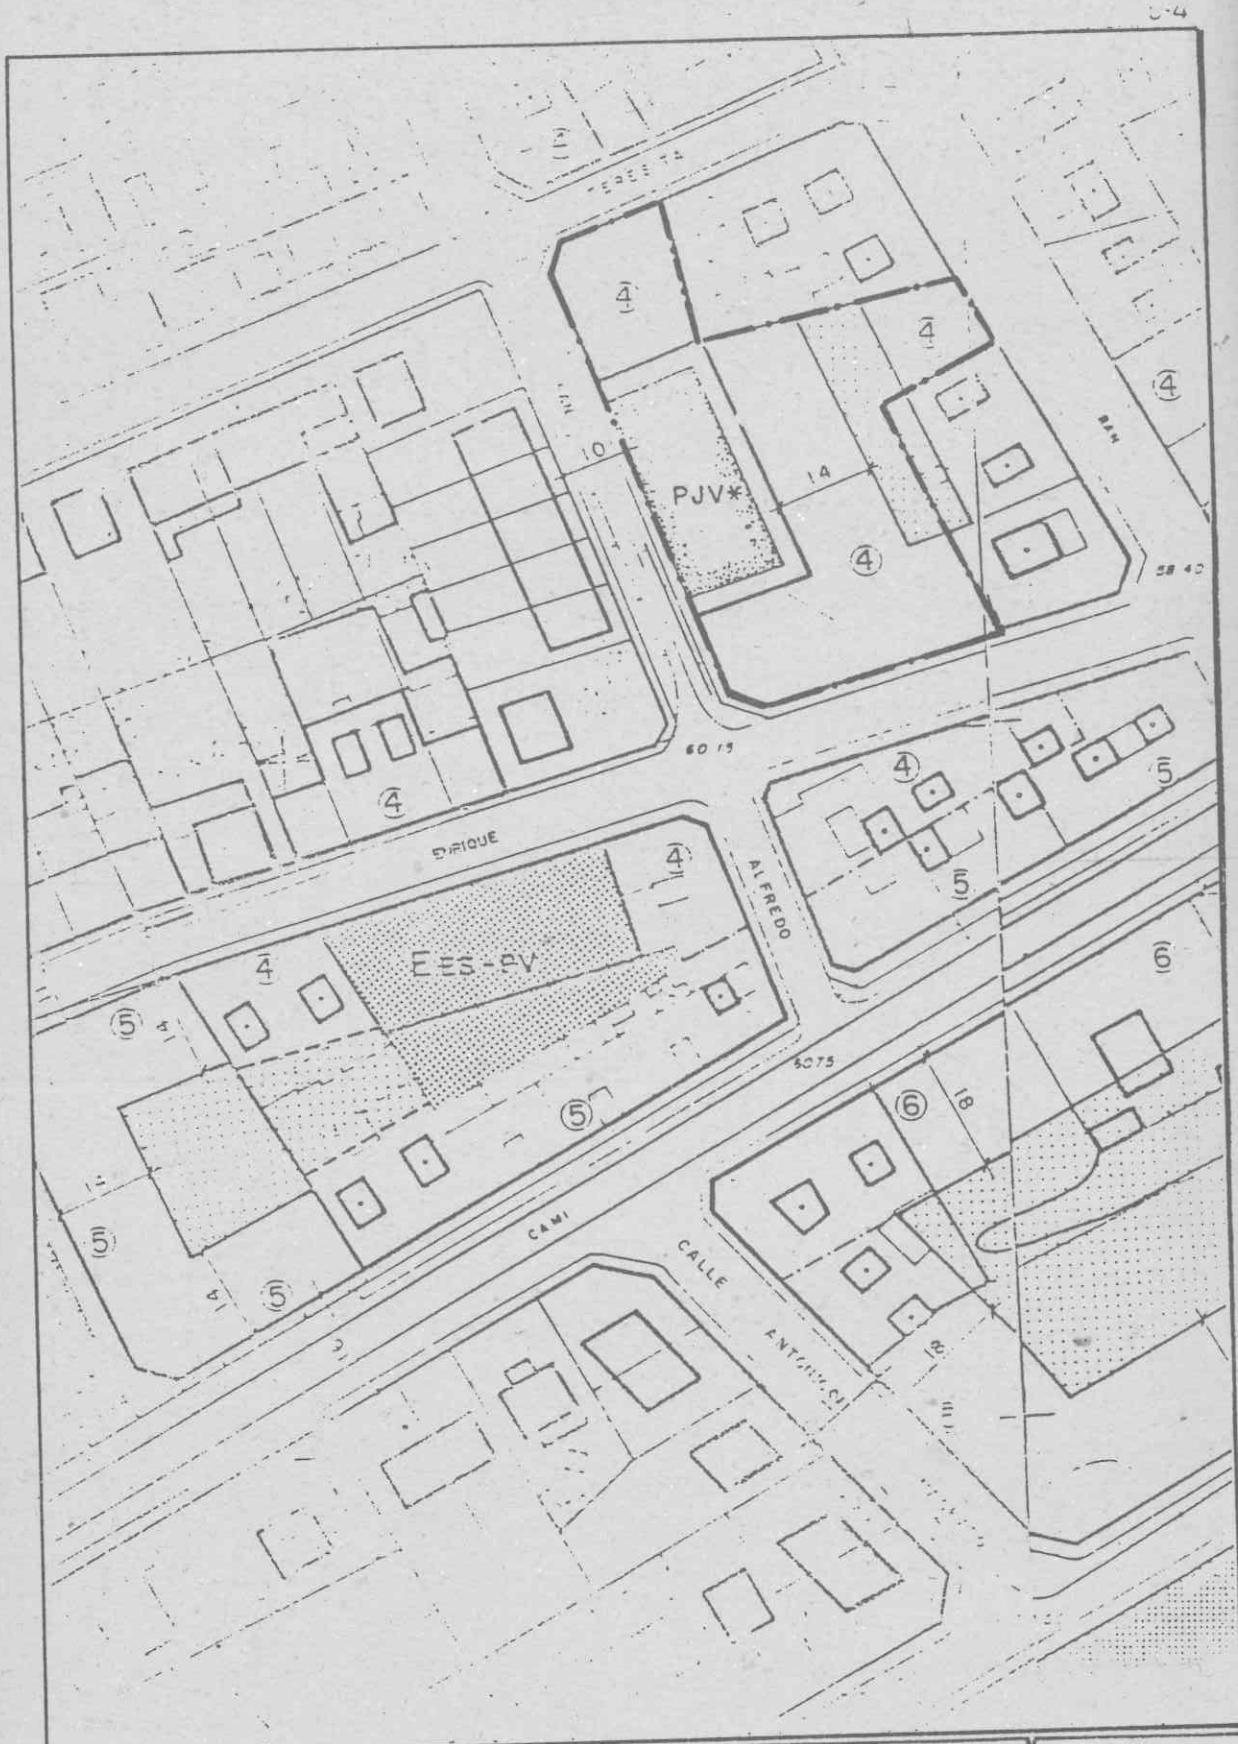

DELIMITACION DE LA UNIDAD DE ACTUACION.



ZONA VERDE.



EQUIPAMIENTOS.

ESC. 1:1000

