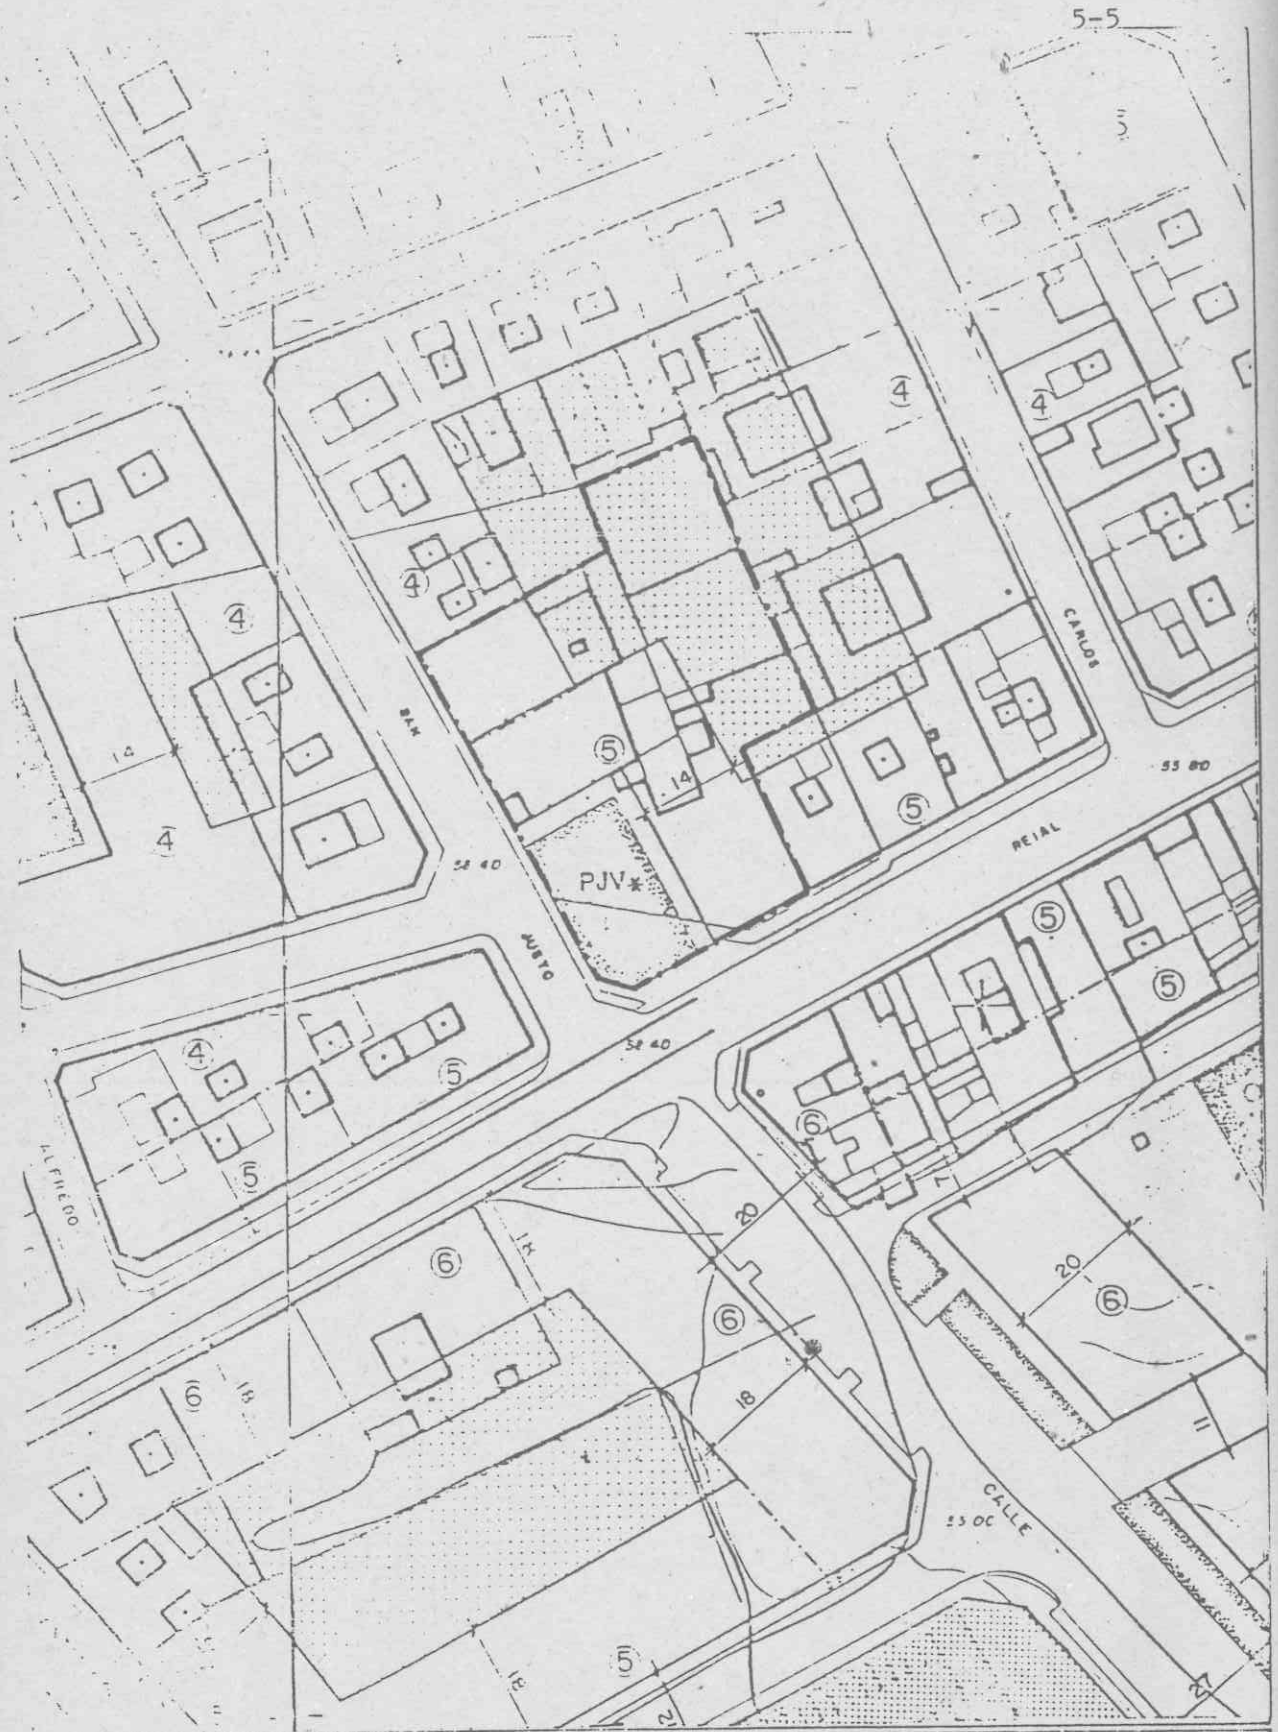


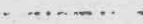
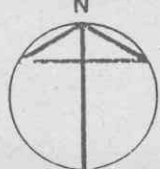
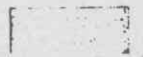

SUELO URBANO		UNIDADES DE ACTUACION	
SITUACION		CARACOLES (SAN JUSTO - CAMI REAL)	U.A. N° 5-5
SUPERFICIE TOTAL (M ²)			2.590
SUPERFICIE DE CESIONES (M ²)	VIALES		129
	ZONAS VERDES		380
	EQUIPAMIENTOS		
	TOTAL		509
SUPERFICIE NETA (M ²)			2.081
SUPERFICIE EDIFICABLE EN PLANTA (M ²)			2.081
EDIFICABILIDAD TOTAL (M ²)			6.441
COEFICIENTE DE EDIFICABILIDAD BRUTA (M ² /M ²)			2'48
SISTEMA DE ACTUACION			COMPENSACION
USO PORMENORIZADO			RESIDENCIAL
NUMERO APROXIMADO DE VIVIENDAS			43

OBSERVACIONES .

La manzana a la que pertenece esta Unidad de Actuación ,
corresponde al área de ordenanzas 5-B.

La superficie de viales corresponde a los viales peatonales
previstos en zona verde.



	DELIMITACION DE LA UNIDAD DE ACTUACION.	
	ZONA VERDE.	
	EQUIPAMIENTOS.	
ESC. 1: 1.000		