
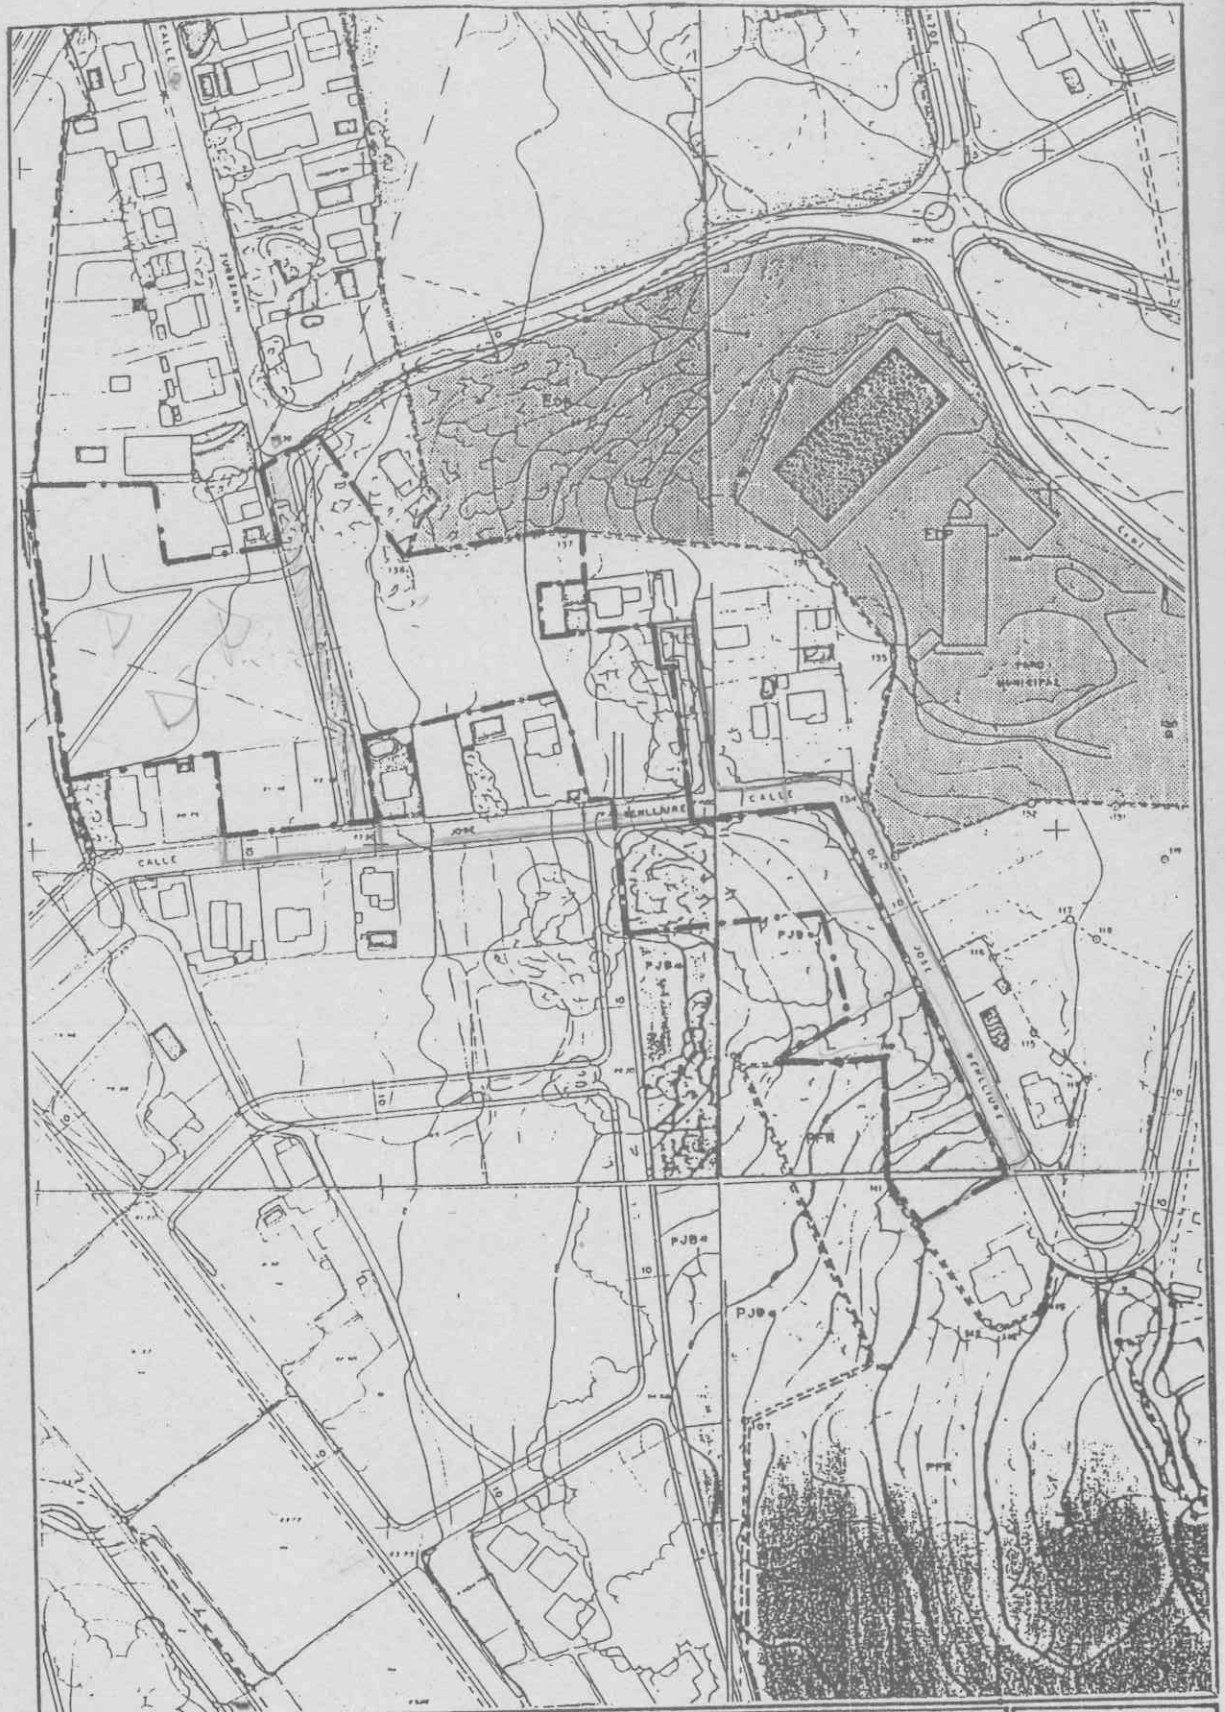



SUELO URBANO		UNIDADES DE ACTUACION	
SITUACION		MONTE VEDAT (C/ J.BENLLIURE C/ ZURBARAN)	U.A. N° 7-1
SUPERFICIE TOTAL (M ²)		17.585	
SUPERFICIE DE CESIONES (M ²)	VIALES	1.315	
	ZONAS VERDES	3.070 2346	
	EQUIPAMIENTOS		
	TOTAL	4.385	
SUPERFICIE NETA (M ²)		13.200	
SUPERFICIE EDIFICABLE EN PLANTA (M ²)		0'6	
EDIFICABILIDAD TOTAL (M ²)		7.920	
COEFICIENTE DE EDIFICABILIDAD BRUTA (M ² _T /M ² _S)		0'45	
SISTEMA DE ACTUACION		COMPENSACION	
USO PORMENORIZADO		RESIDENCIAL	
NUMERO APROXIMADO DE VIVIENDAS		30	
OBSERVACIONES .			
<p>La edificabilidad se ha calculado en base a la edificabilidad máxima permitida para la subzona a la que pertenece esta Unidad.</p>			

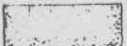

--- DELIMITACION DE LA UNIDAD DE ACTUACION.

 ZONA VERDE.

 EQUIPAMIENTOS

ESC. 1:2000

