


SUELO URBANO		UNIDADES DE ACTUACION	
SITUACION COLONIA BLANCA (CL/ RIU MAGRE)			U.A. N.º 7-10
SUPERFICIE TOTAL (M ²)		49.950	
SUPERFICIE DE CESIONES (M ²)	VIALES	6.497	
	ZONAS VERDES	18.850	
	EQUIPAMIENTOS		
	TOTAL) 25.347	
SUPERFICIE NETA DE PARCELAS (M ²)		24.603	
COEFICIENTE DE EDIFICABILIDAD NETA (M ² _T / M ²)		0,6	
SUPERFICIE CONSTRUIDA TOTAL (M ²)		14.762	
COEFICIENTE DE EDIFICABILIDAD BRUTA (M ² _T / M ² _B)		0'29	
SISTEMA DE ACTUACION		CONTENSACION	
USO PORMENORIZADO		RESIDENCIAL	
NUMERO APROXIMADO DE VIVIENDAS		50	

OBSERVACIONES .

La edificabilidad se ha calculado en base a la edificabilidad máxima permitida para la subzona a la que pertenece esta Unidad.

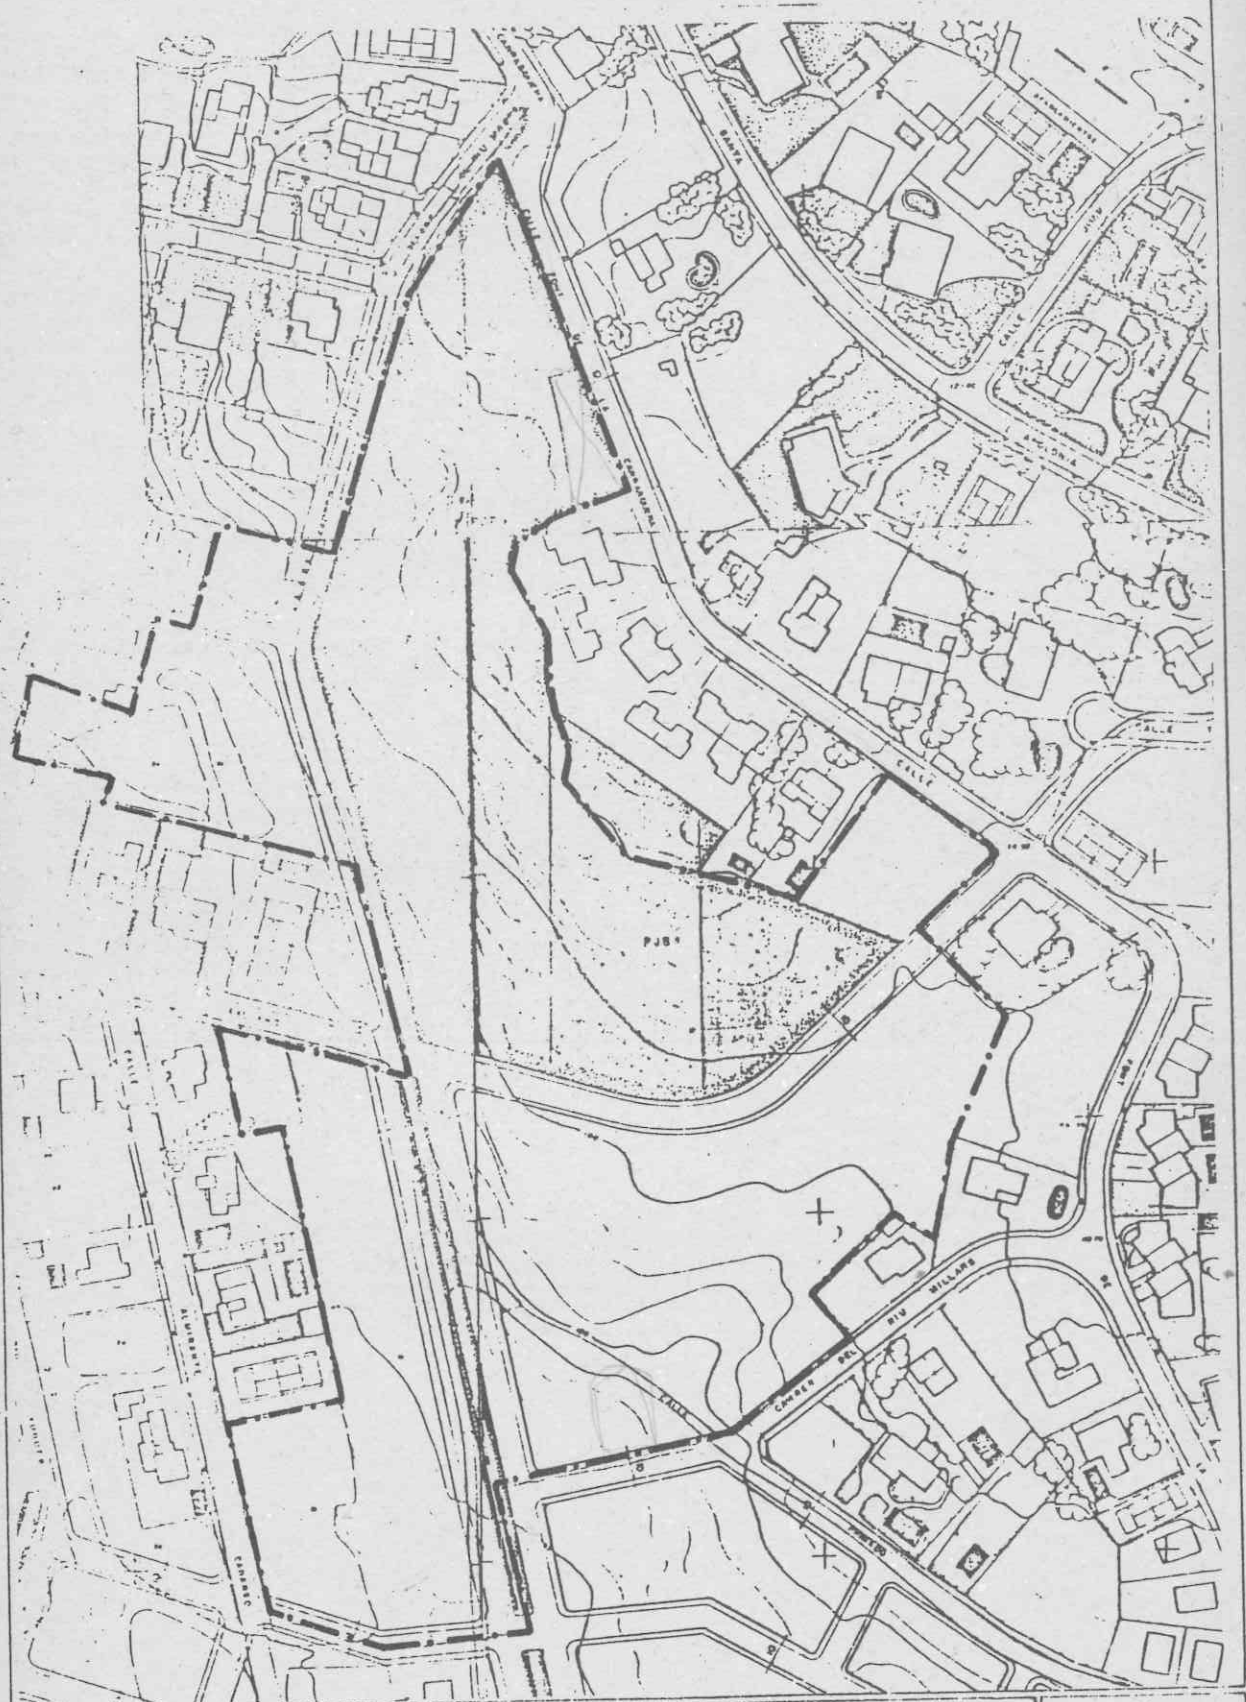

--- DELIMITACION DE LA UNIDAD DE ACTUACION.
[Stippled Area] ZONA VERDE.
[Thick Dashed Line] EQUIPAMENTOS.
ESC. 1:2000

