



SUELO URBANO	UNIDADES DE ACTUACION	
SITUACION	MONTE VEDAT PROLONGACION C/ PINT. PABLO PICASO	U.A. N. 7 - 3
SUPERFICIE TOTAL (M ²)	34.640	
SUPERFICIE DE CESIONES (M ²)	VIALES ZONAS VERDES EQUIPAMIENTOS TOTAL	8.300 4.600 12.900
SUPERFICIE NETA (M ²)	21.740	
SUPERFICIE EDIFICABLE EN PLANTA (M ²)	0'6	
EDIFICABILIDAD TOTAL (M _T ²)	13.044	
COEFICIENTE DE EDIFICABILIDAD BRUTA (M _T ² /M _S ²)	0'37	
SISTEMA DE ACTUACION	COMPENSACION	
USO PORMENORIZADO	RESIDENCIAL	
NUMERO APROXIMADO DE VIVIENDAS	70	

OBSERVACIONES.

La edificabilidad se ha calculado en base a la edificabilidad máxima permitida para la subzona a la que pertenece esta Unidad de Actuación.

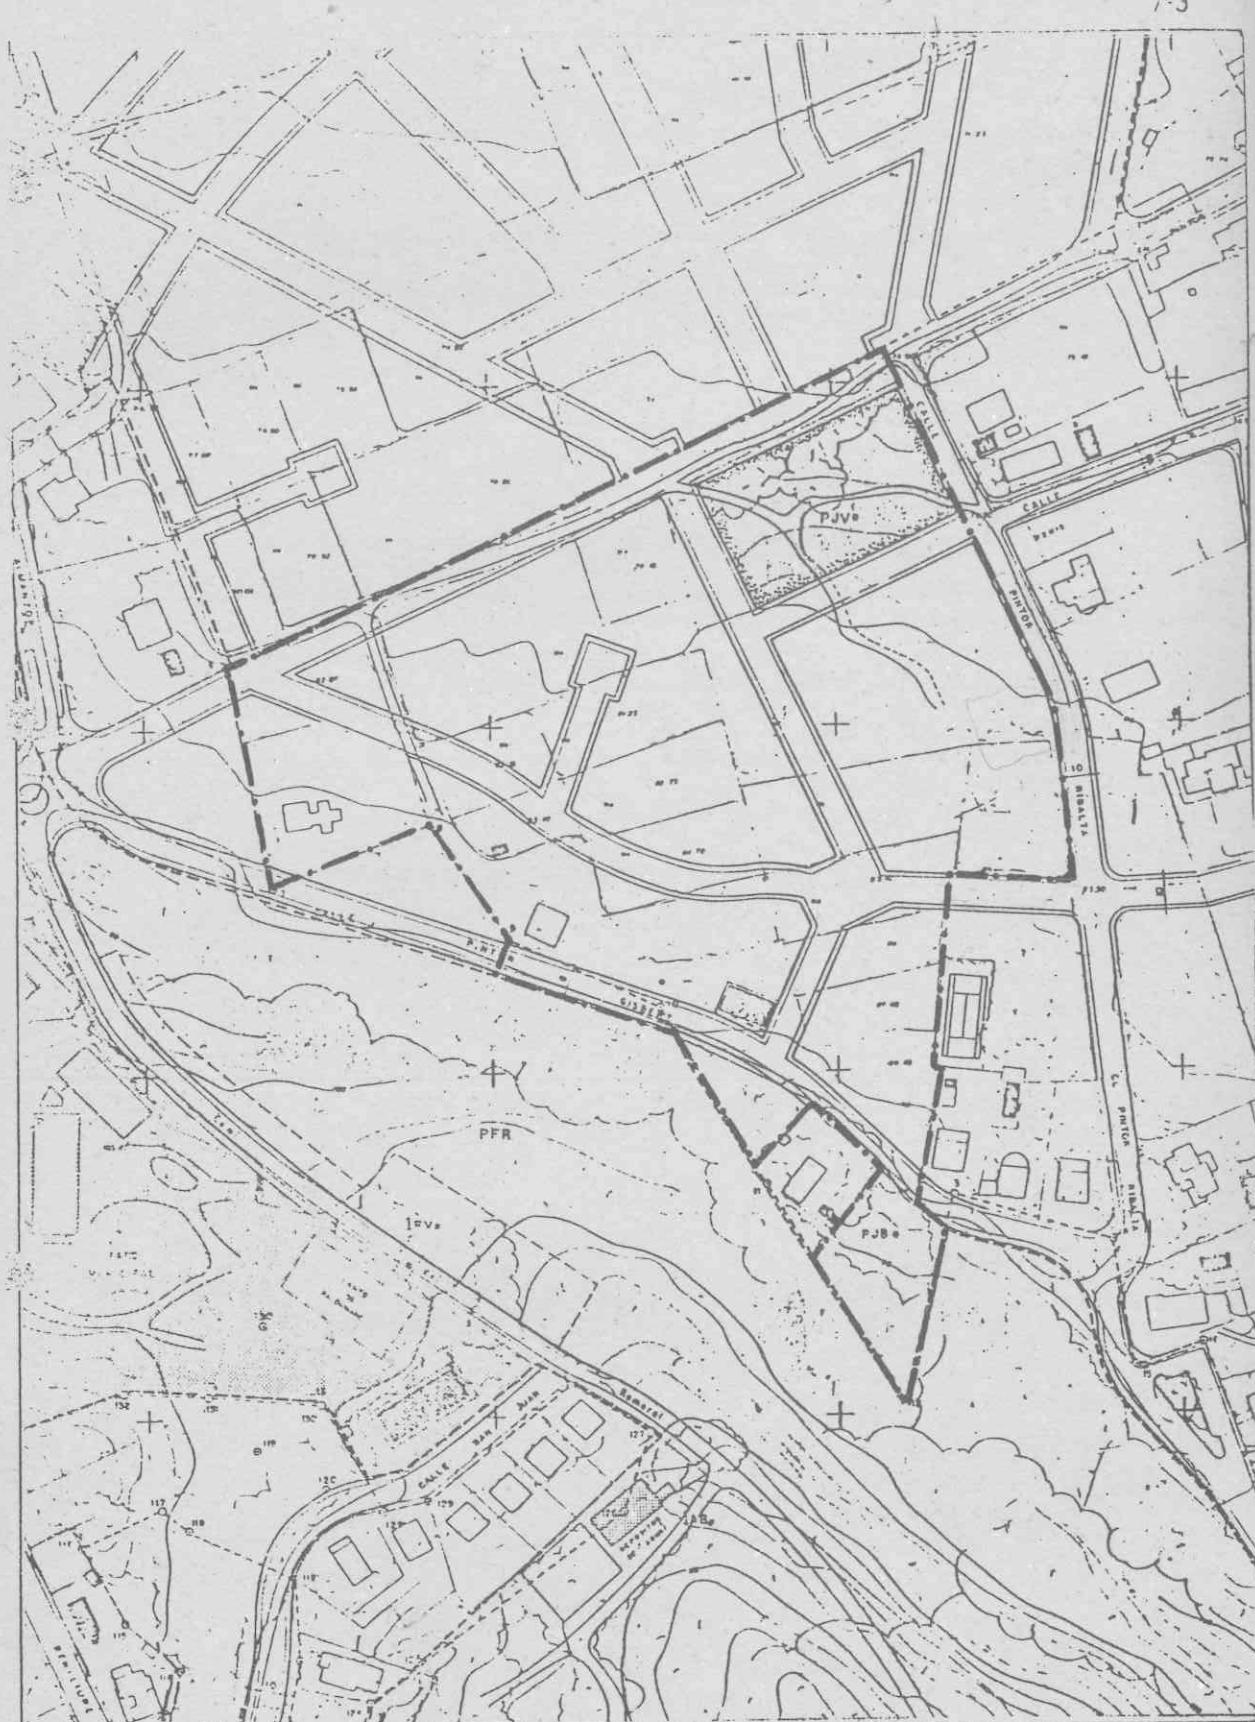

DELIMITACION DE LA UNIDAD DE ACTUACION.

 

ZONA VERDE.



EQUIPAMIENTOS.

ESC. 1: 2000

