




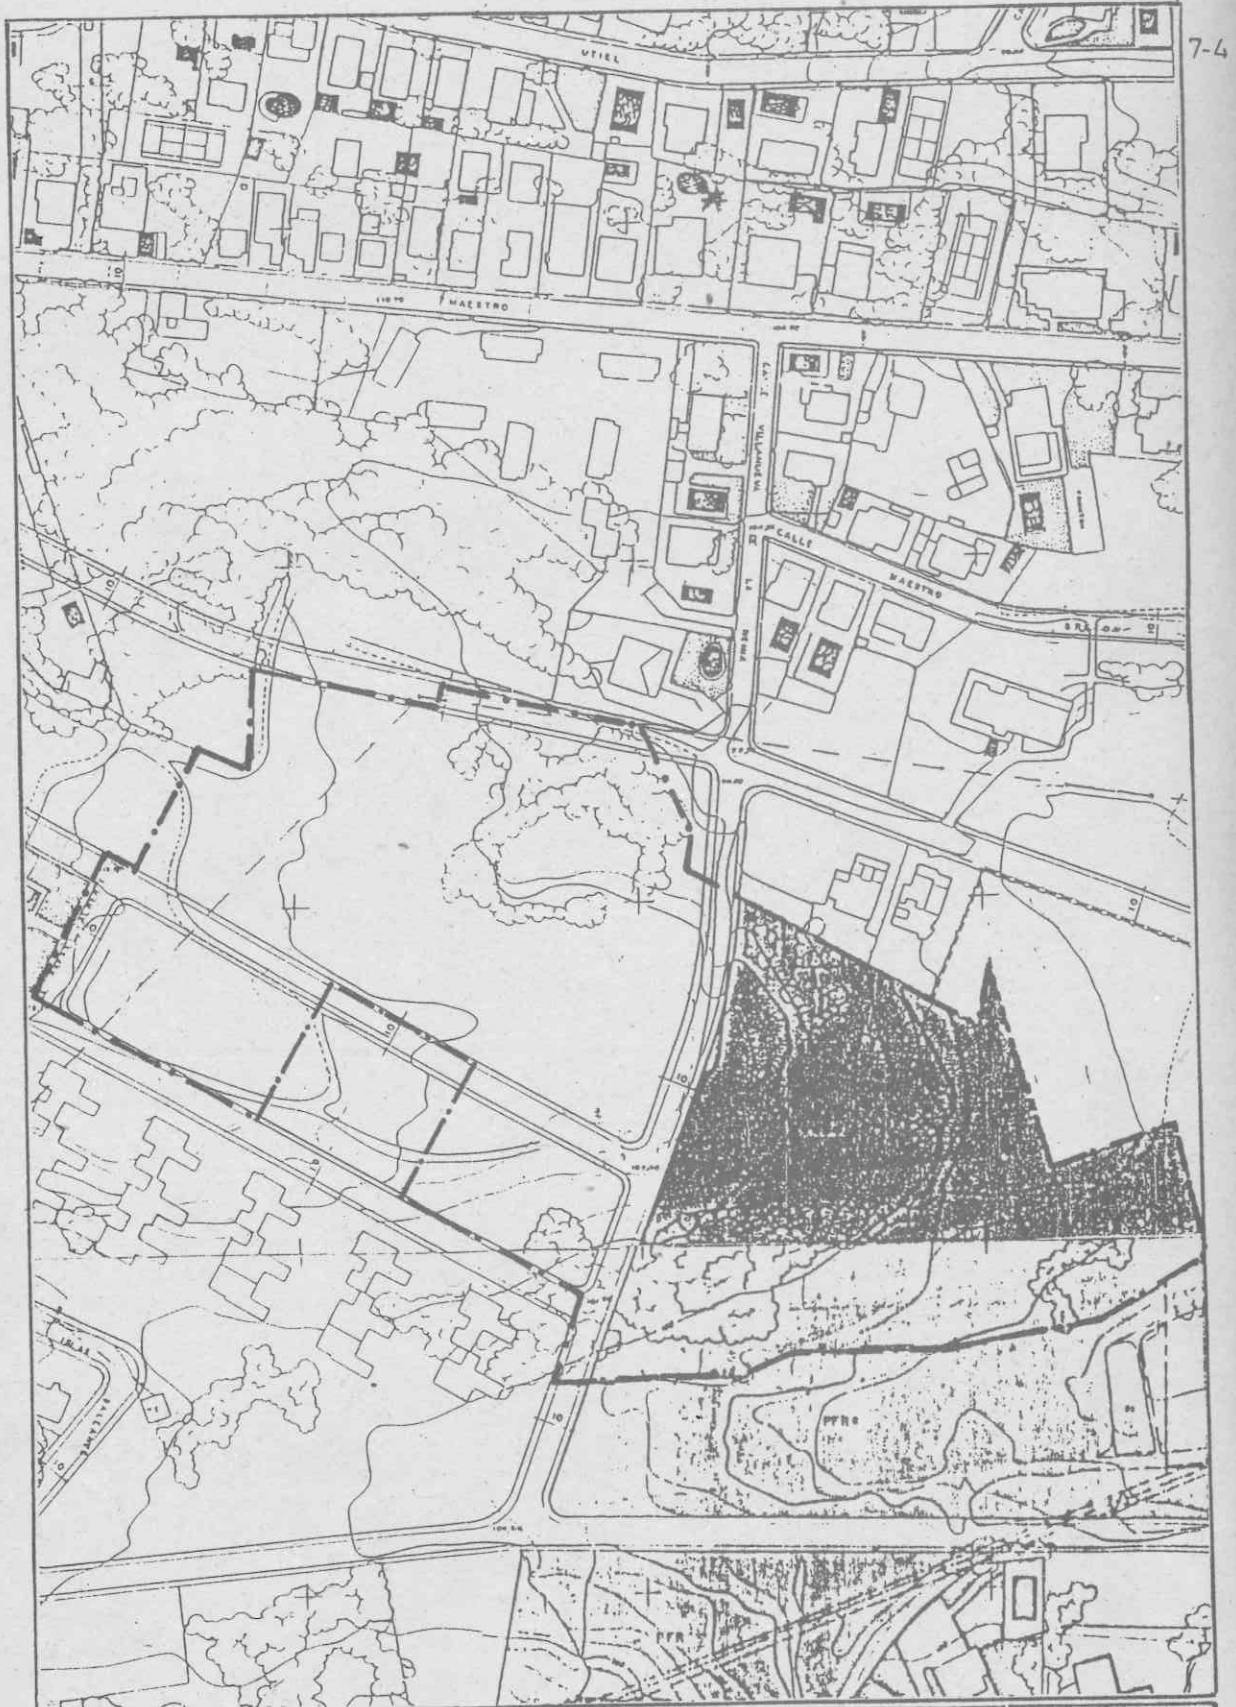

SUELO URBANO		UNIDADES DE ACTUACION.	
SITUACION		DOMINICOS (C/ PROFETA DANIEL-C/ ALBUFERA)	U.A. N° 7-4
SUPERFICIE TOTAL (M ²)			35.300
SUPERFICIE DE CESIONES (M ²)	VIALES		2.138
	ZONAS VERDES		14.365
	EQUIPAMIENTOS		
	TOTAL		16.503
SUPERFICIE NETA DE PARCELAS (M ²)			18.797
COEFICIENTE DE EDIFICABILIDAD NETA (M _T ² / M ²)			0'6
SUPERFICIE CONSTRUIDA TOTAL (M _T ²)			11.278
COEFICIENTE DE EDIFICABILIDAD BRUTA (M _T ² / M _S ²)			0'32
SISTEMA DE ACTUACION			COMPENSACION
USO PORMENORIZADO			RESIDENCIAL
NUMERO APROXIMADO DE VIVIENDAS			60

OBSERVACIONES .

La edificabilidad se ha calculado en base a la edificabilidad máxima permitida para la subzona a la que pertenece esta Unidad.



7-4

	DELIMITACION DE LA UNIDAD DE ACTUACION.	
	ZONA VERDE.	
	EQUIPAMIENTOS	
ESC. 1:2000		