


SUELO URBANO		UNIDADES DE ACTUACION	
SITUACION		COLONIA BLANCA (CORRAL BLANC)	U.A. N° 7-7
SUPERFICIE TOTAL (M ²)			47.250
SUPERFICIE DE CESIONES (M ²)	VIALES		111.200
	ZONAS VERDES		6.800
	EQUIPAMIENTOS		
	TOTAL		118.000
SUPERFICIE NETA (M ²)			29.250
SUPERFICIE EDIFICABLE EN PLANTA (M ²)			0'6
EDIFICABILIDAD TOTAL (M ²)			117.550
COEFICIENTE DE EDIFICABILIDAD BRUTA (M ² /M ²)			0'37
SISTEMA DE ACTUACION			COMPENSACION
USO PORMENORIZADO			RESIDENCIAL
NUMERO APROXIMADO DE VIVIENDAS			90

OBSERVACIONES .

La edificabilidad se ha calculado en base a la edificabilidad máxima permitida para la subzona a la que pertenece esta Unidad de Actuación.

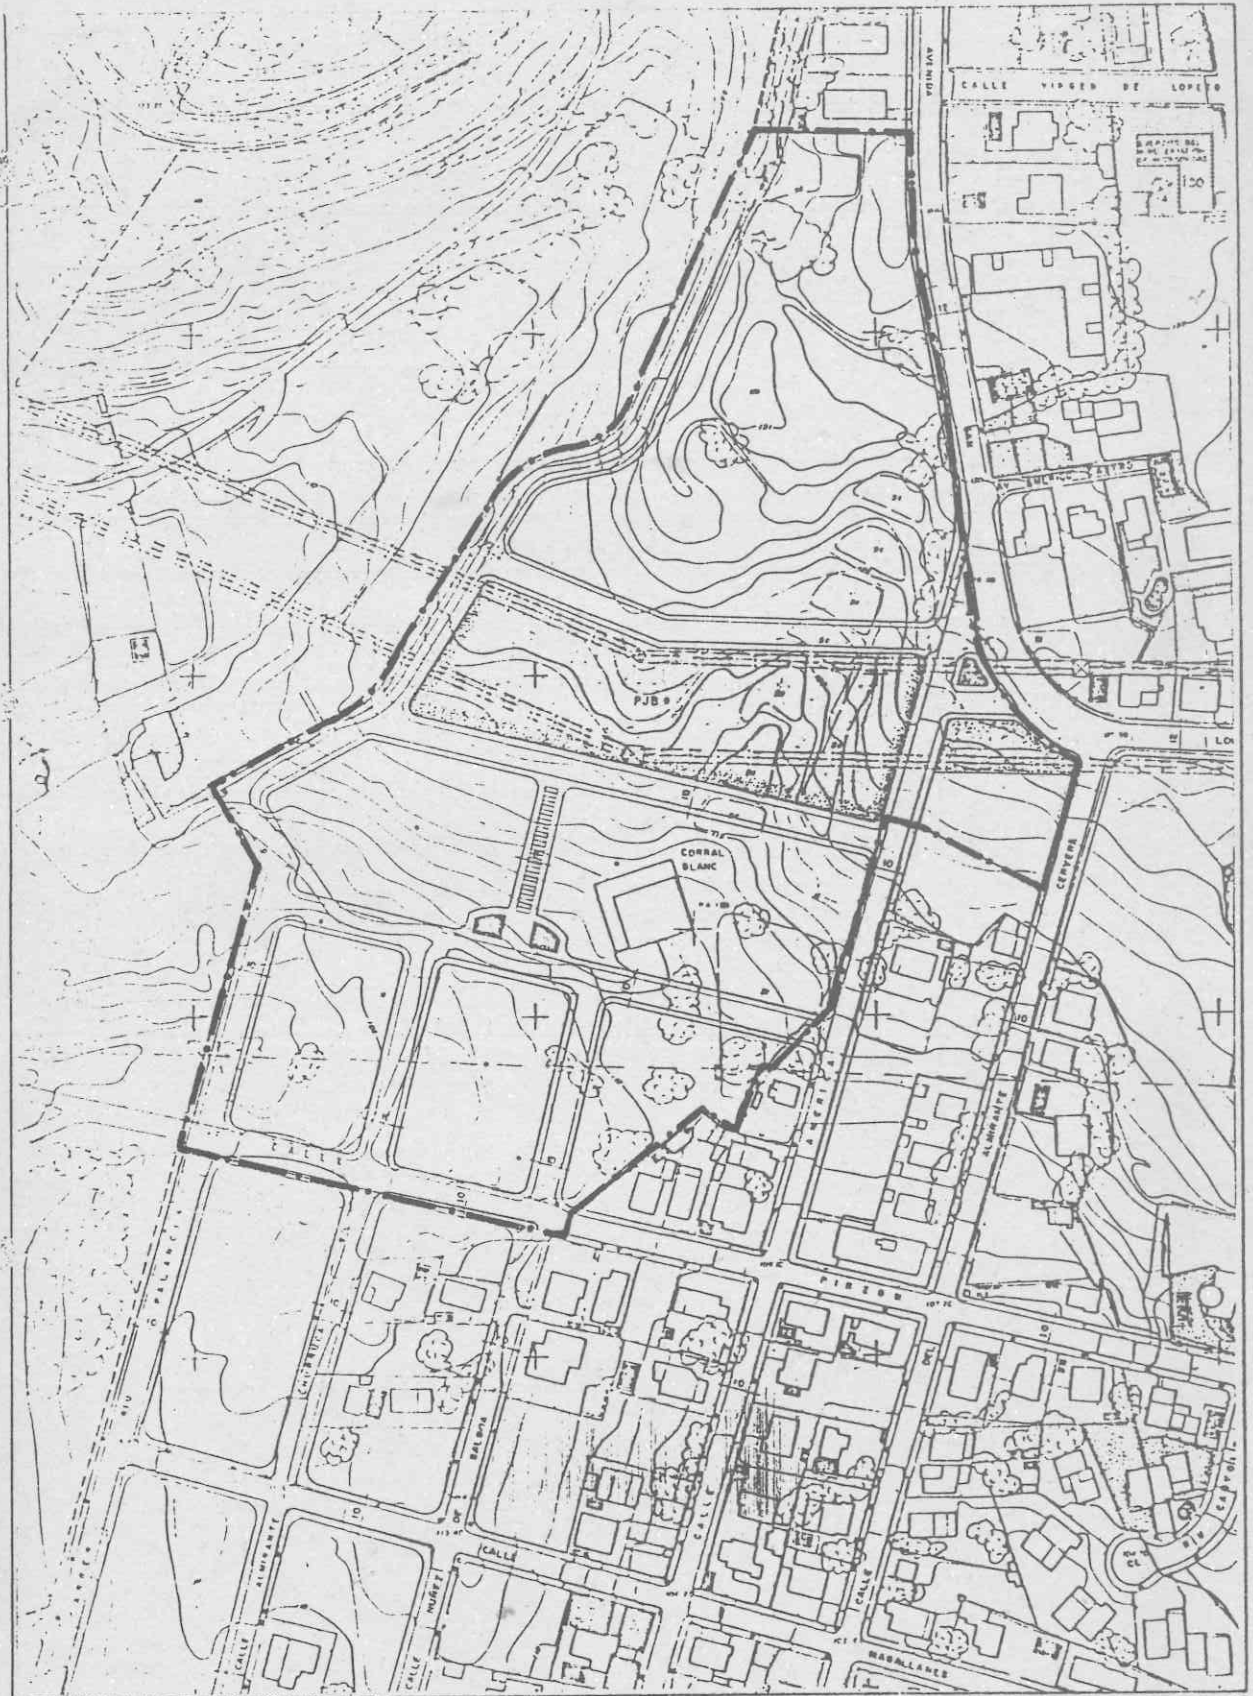

DELIMITACION DE LA UNIDAD DE ACTUACION.



ZONA VERDE.



EQUIPAMENTOS.

ESC. 1:2000

