


**P.A.I. SECTOR 13  
DEL P.G. DE TORRENT**

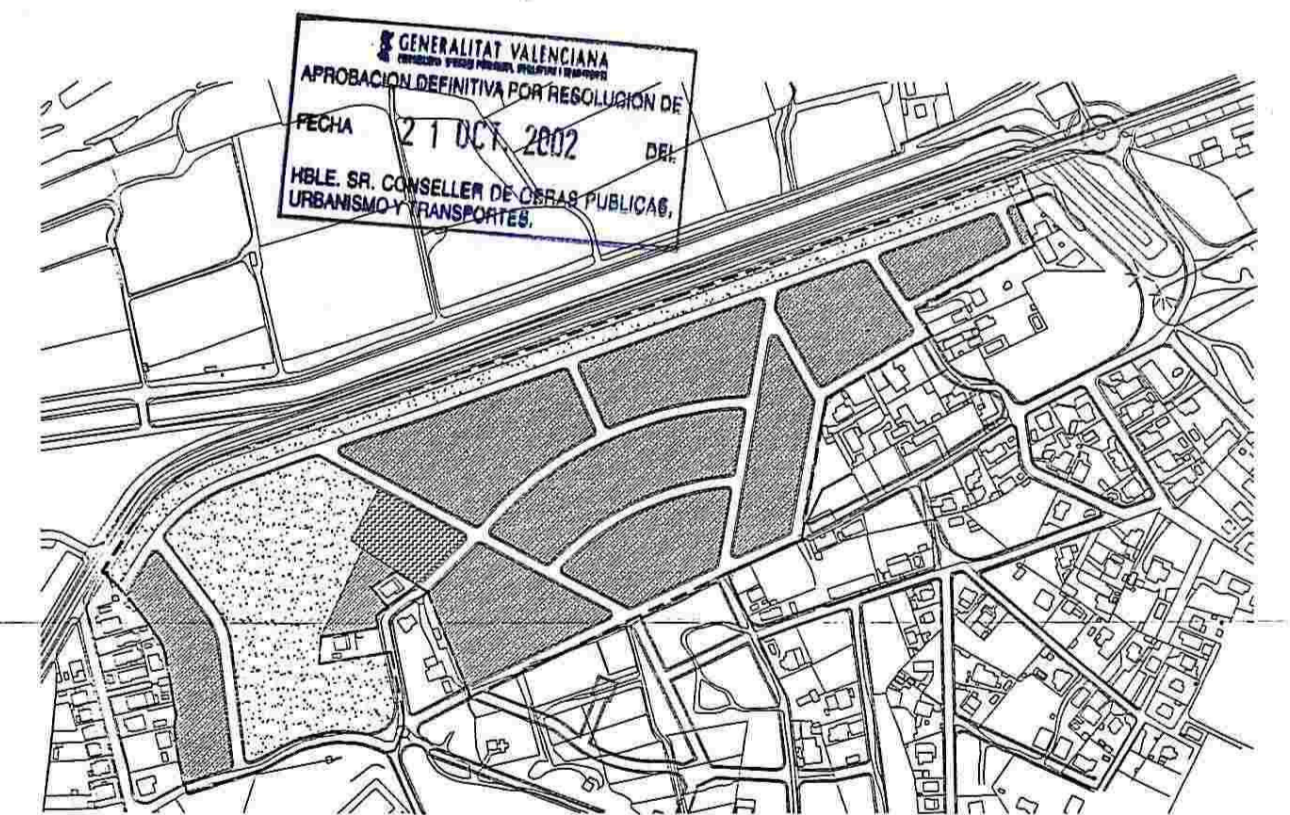

**PLAN PARCIAL**

23 ABR 2002

**PLANOS DE INFORMACIÓN**

ARQUITECTES  
ASSOCIATS

GERARDO PUCHOL CERVERA  
MANUEL ROS MORA

PUCHOL - ROS, S.L.

AVDA. PAS VALÈNCIA, 112 - PUNTA, 46100 TORRENT  
TEL. 96 156 25 18 - FAX 96 157 47 13



**SITUACIÓN**

PROBADO PROVISIONALMENTE POR EL  
PLEN DE - 4 FEB. 2002  
EL SECRETARIAT GENERAL D'URBANISME I TRANSPORTS

ESCALA  
1/10.000

PROMOTOR

AGUPACION DE INTERES URBANISTICO  
- VALLE DEL CARMEN SECTOR 13 -

REF 9611  
OCT 2001