


GENERALITAT VALENCIANA
 CONSSELLERIA DE TERRITORI I HERITATGE
 APROBACIÓ DEFINITIVA POR RESOLUCIÓ DE
 FECHA 9 MAYO 2007
 DEL
 H.B.L.E. SR. CONSELLER DE
 TERRITORI I HABITATGE

GENERALITAT VALENCIANA
 CONSSELLERIA DE LA
 CONSTRUCCIÓ
 APROBACIÓ DEFINITIVA POR RESOLUCIÓ DE
 FECHA 27 JUL. 2006
 DEL
 H.B.L.E. SR. CONSELLER D'ESTRUCTURES I ESTADÍSTIQUES

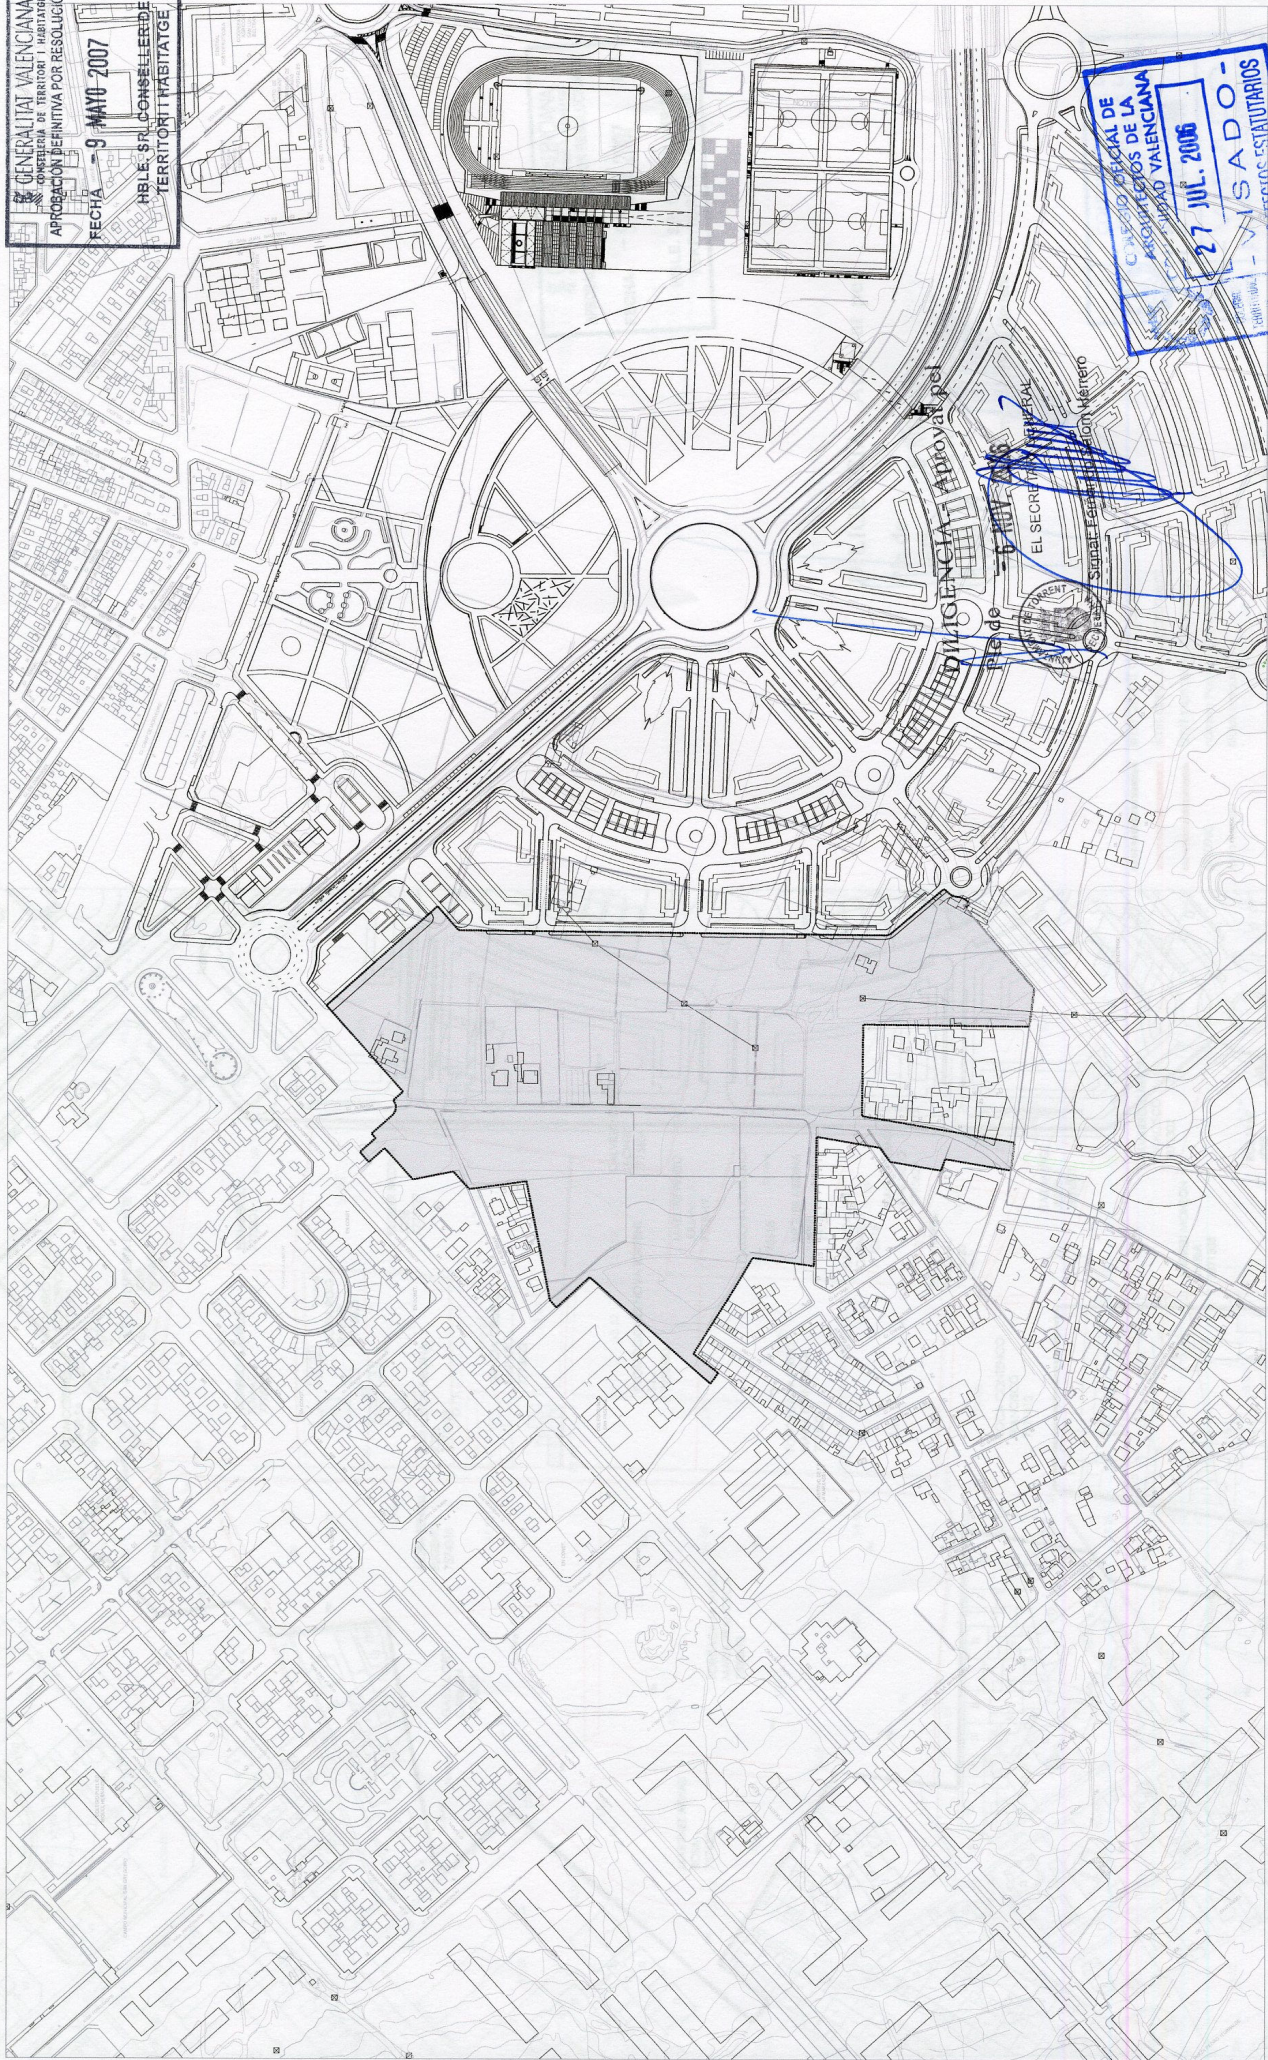

..... límit àmbit d'actuació

8 MAR. 2007

PLA PARCIAL	PARC CENTRAL 3	INFORMACIÓ	SITUACIÓ	I - 01
JOSE SALVADOR MARTINEZ CARBONELL		arquitecte 6995	AJUNTAMENT DE TORRENT - nous espais torrent s.a.	1/4.000
Vicent Badoya, 5 baixada 46100 BUNYOL			societat municipal d'autonització	Juny 2006