


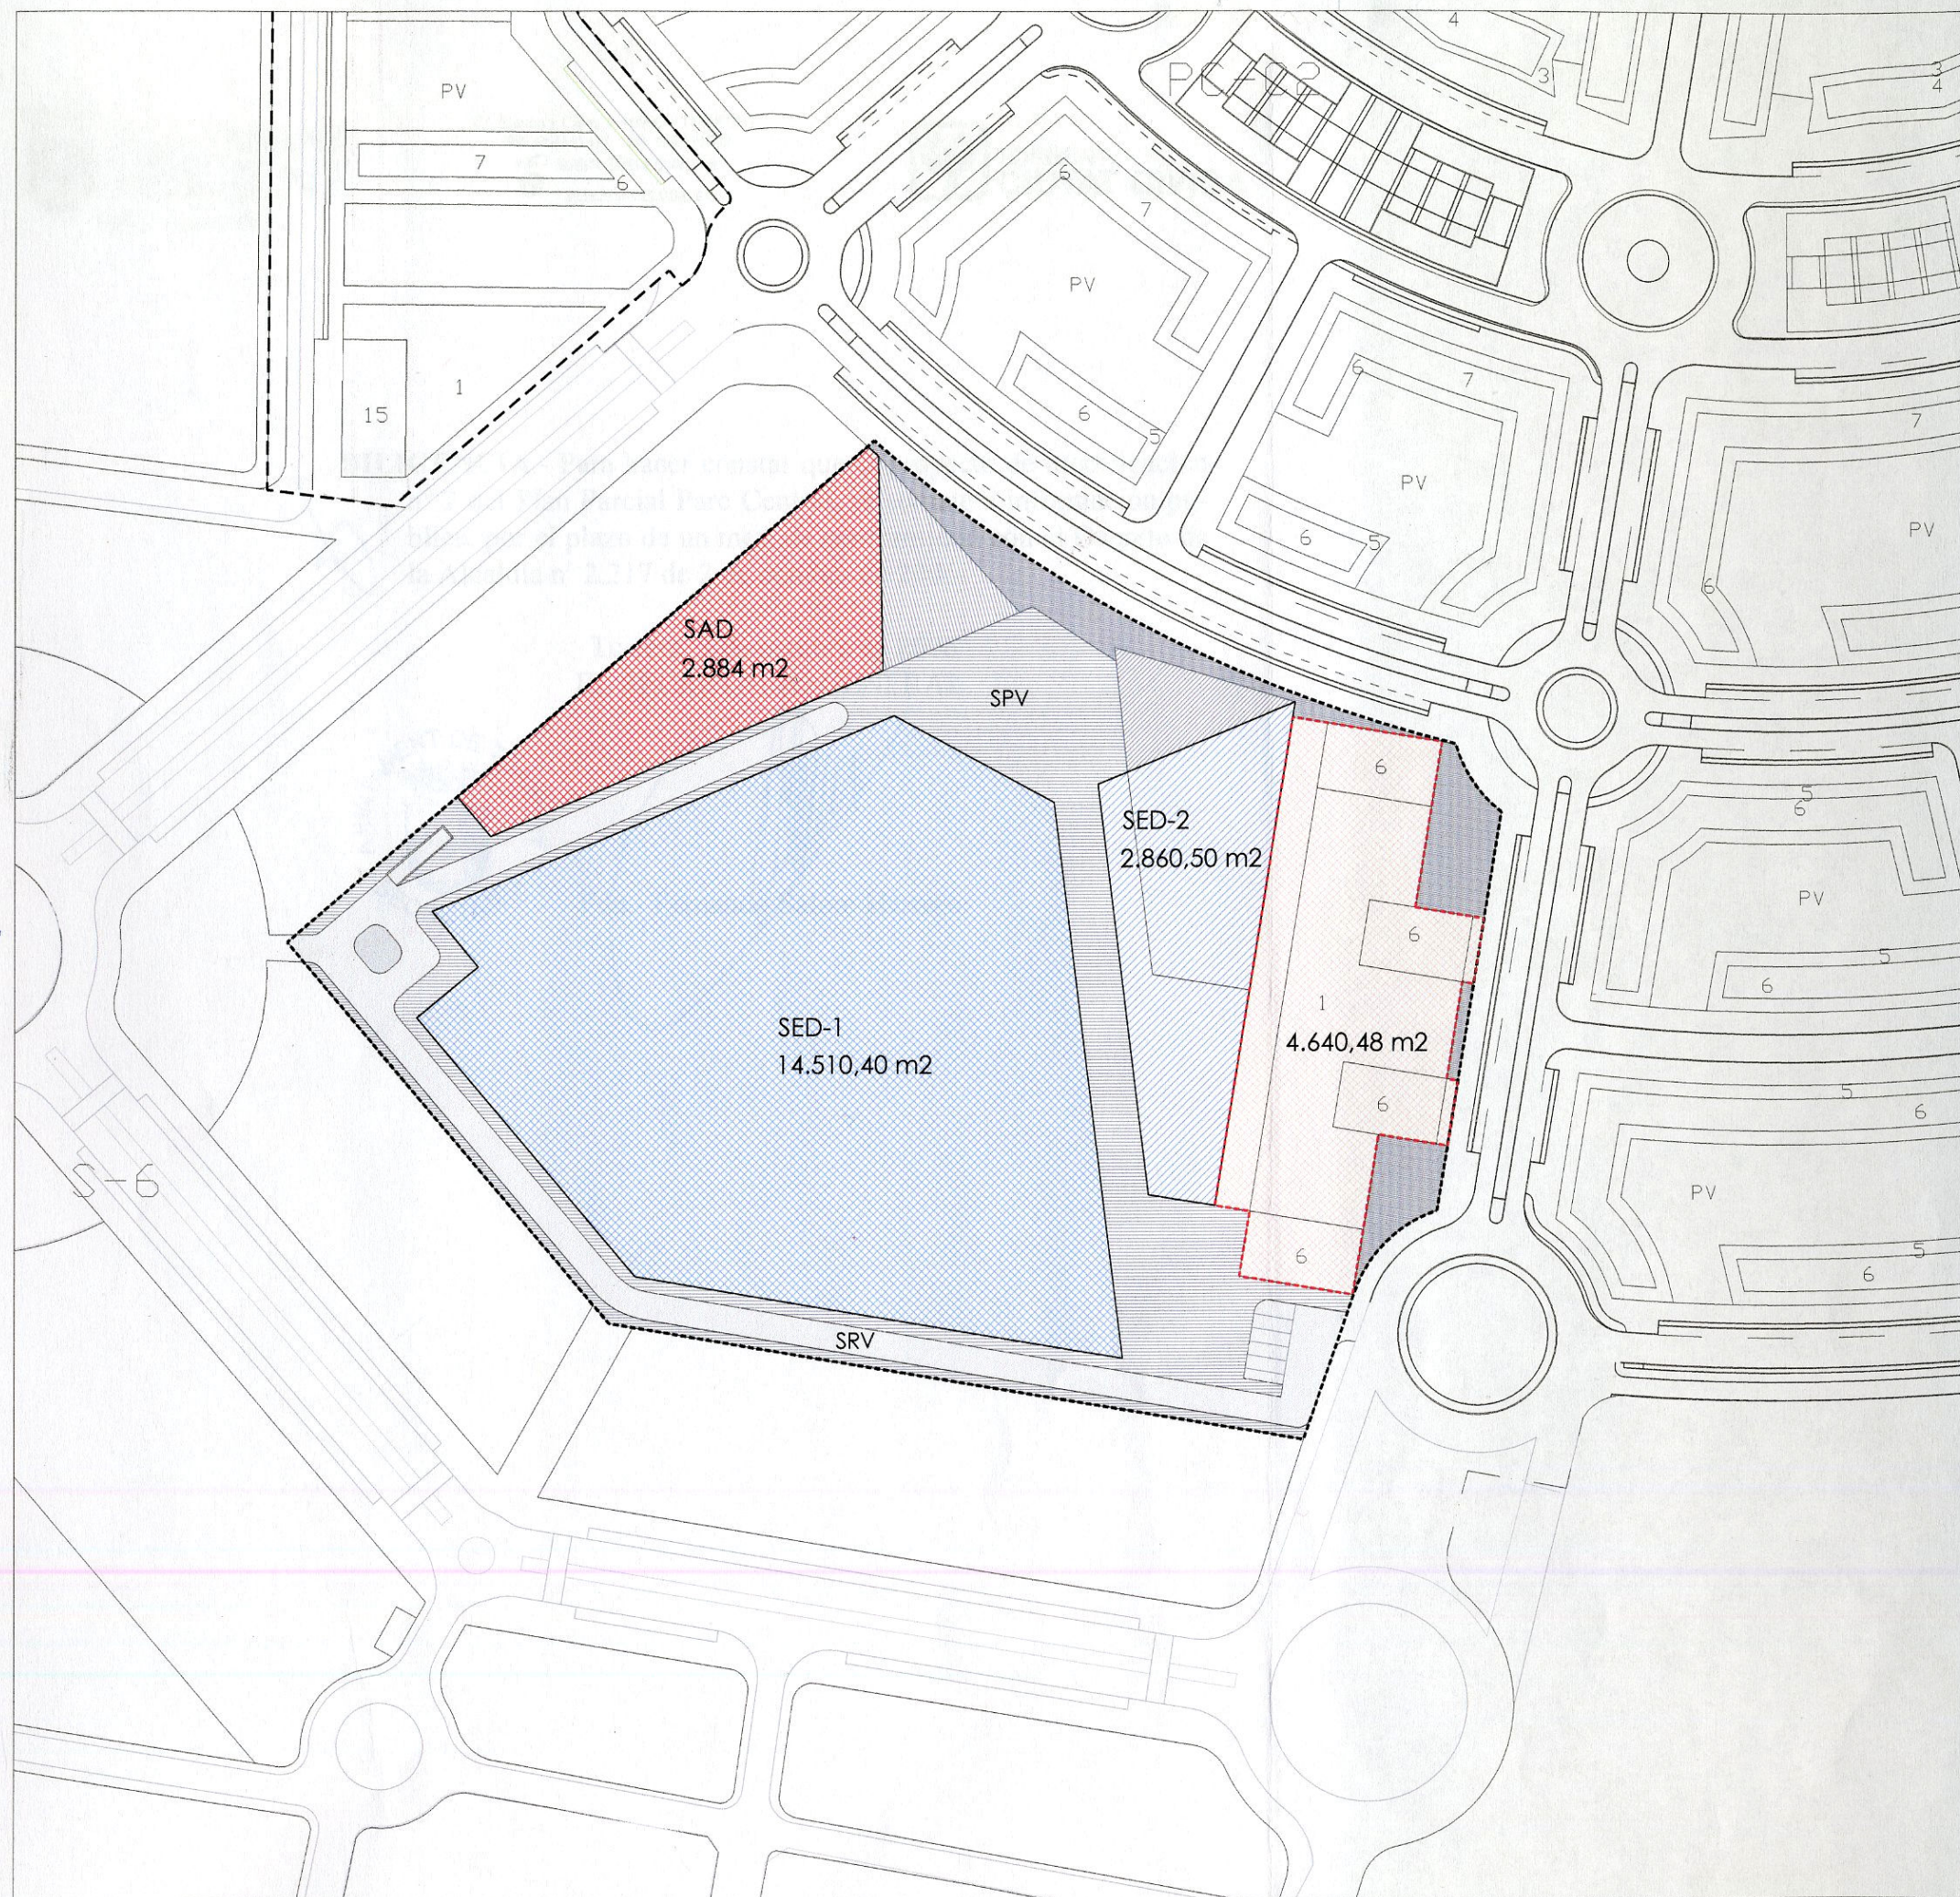

	SAD	Equipamiento administrativo - institucional
	SED-1	Equipamiento educativo - cultural
	SED-2	Equipamiento educativo - cultural

M07 Residencial plurifamiliar

SPV Áreas peatonales

SRV Vial de tránsito

..... M34

..... M07

SAD	2.884	m2
SED-1	14.510,40	m2
SED-2	2.860,50	m2
SRV	11.311,55	m2
M34	31.566,45	m2
M07	4.640,48	m2

DILIGÈNCIA.- Aprobat pel

Ple de

12 FEB. 2007



EL SECRETARI GENERAL

Signat: Fernando Soria Herrero

ÀREA D'URBANISME OBRES I MEDI AMBIENT



MODIFICACIÓN Nº2 PLA PLARCIAL SECTOR "PAR CENTRAL"
MANZANA DE EQUIPAMIENTOS M34

ORDENACIÓN

septiembre 2006

CALIFICACIÓN MANZANA M34

0-1

1:1500