




ESTADO ACTUAL DETALLE N° 1 SOLUCION PROPUESTA

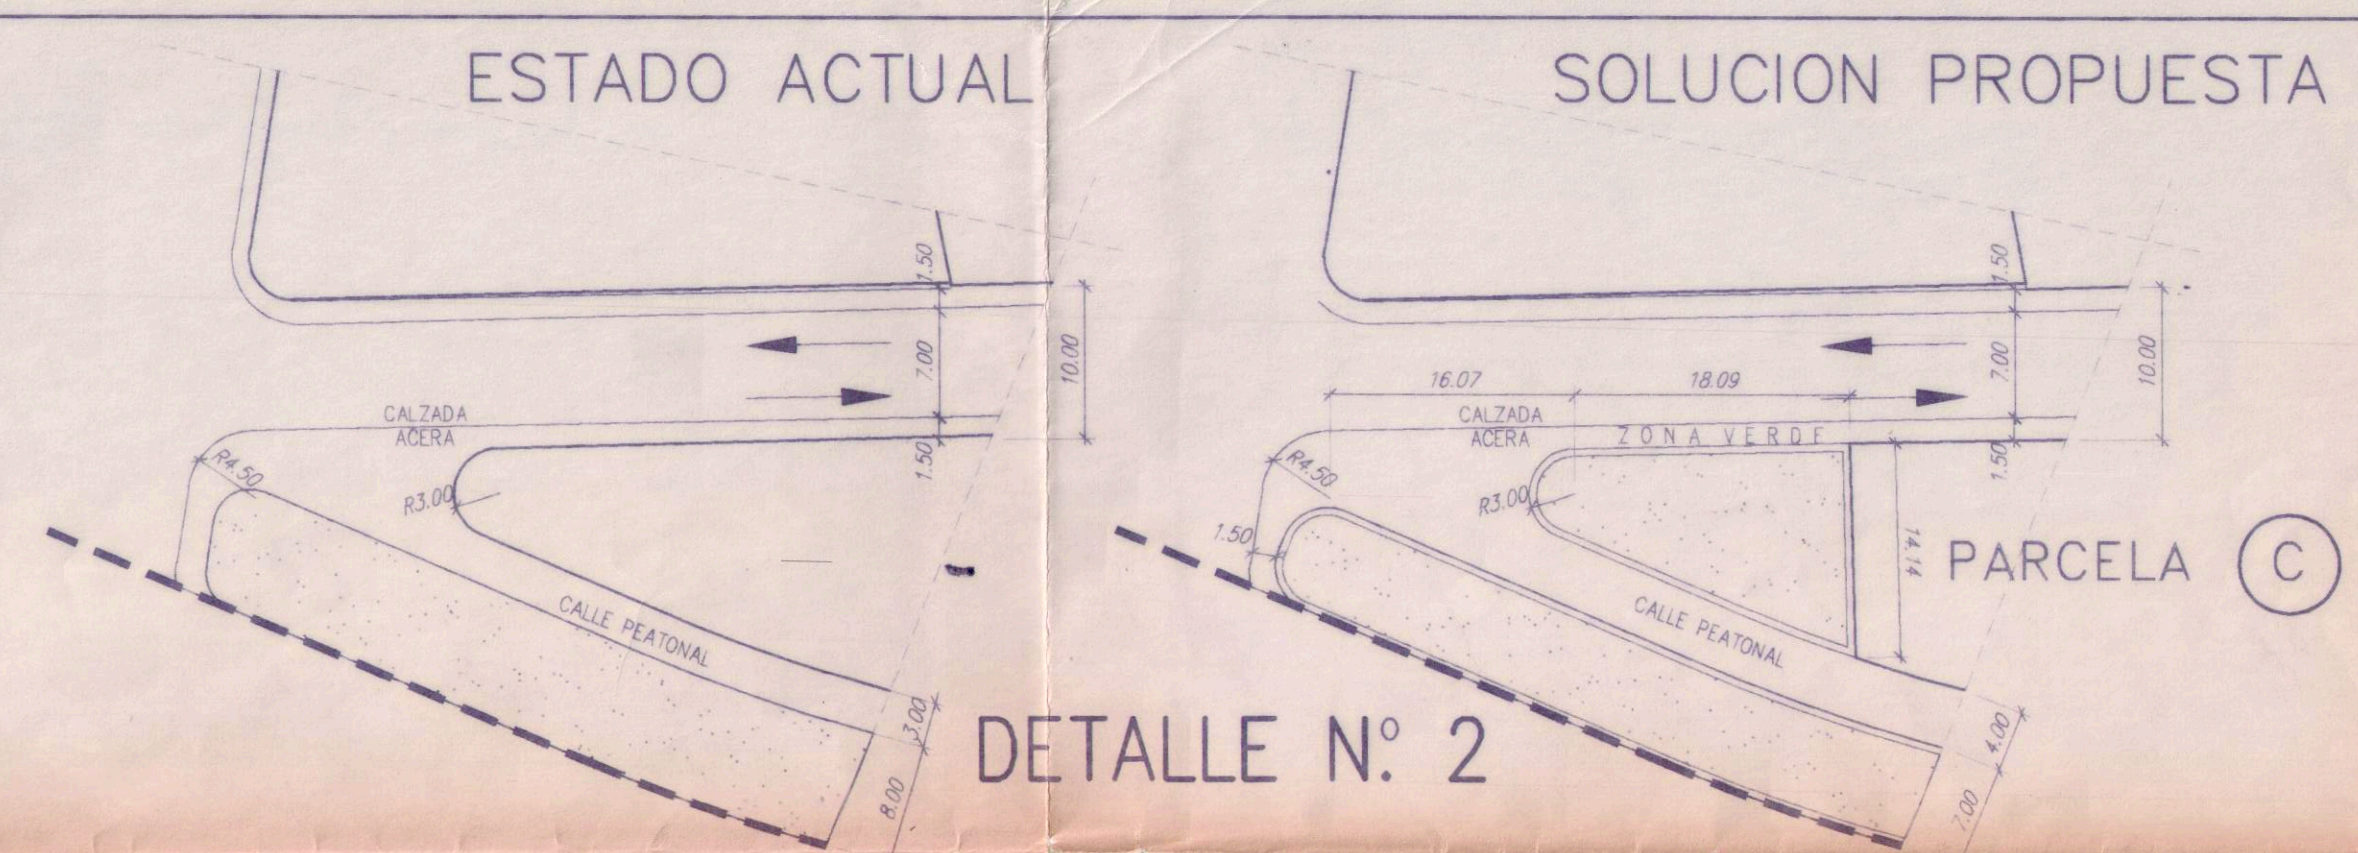


DETALLE N° 2

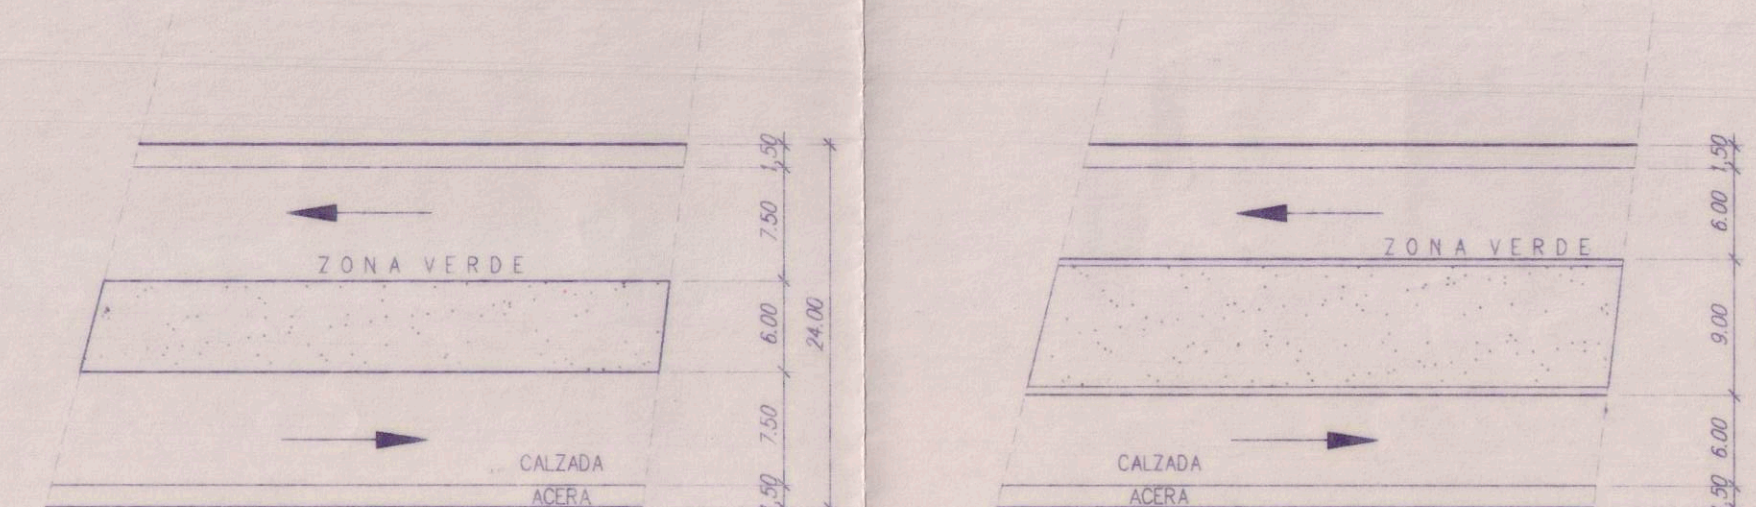


ESTADO ACTUAL DETALLE N° 3 SOLUCION PROPUESTA

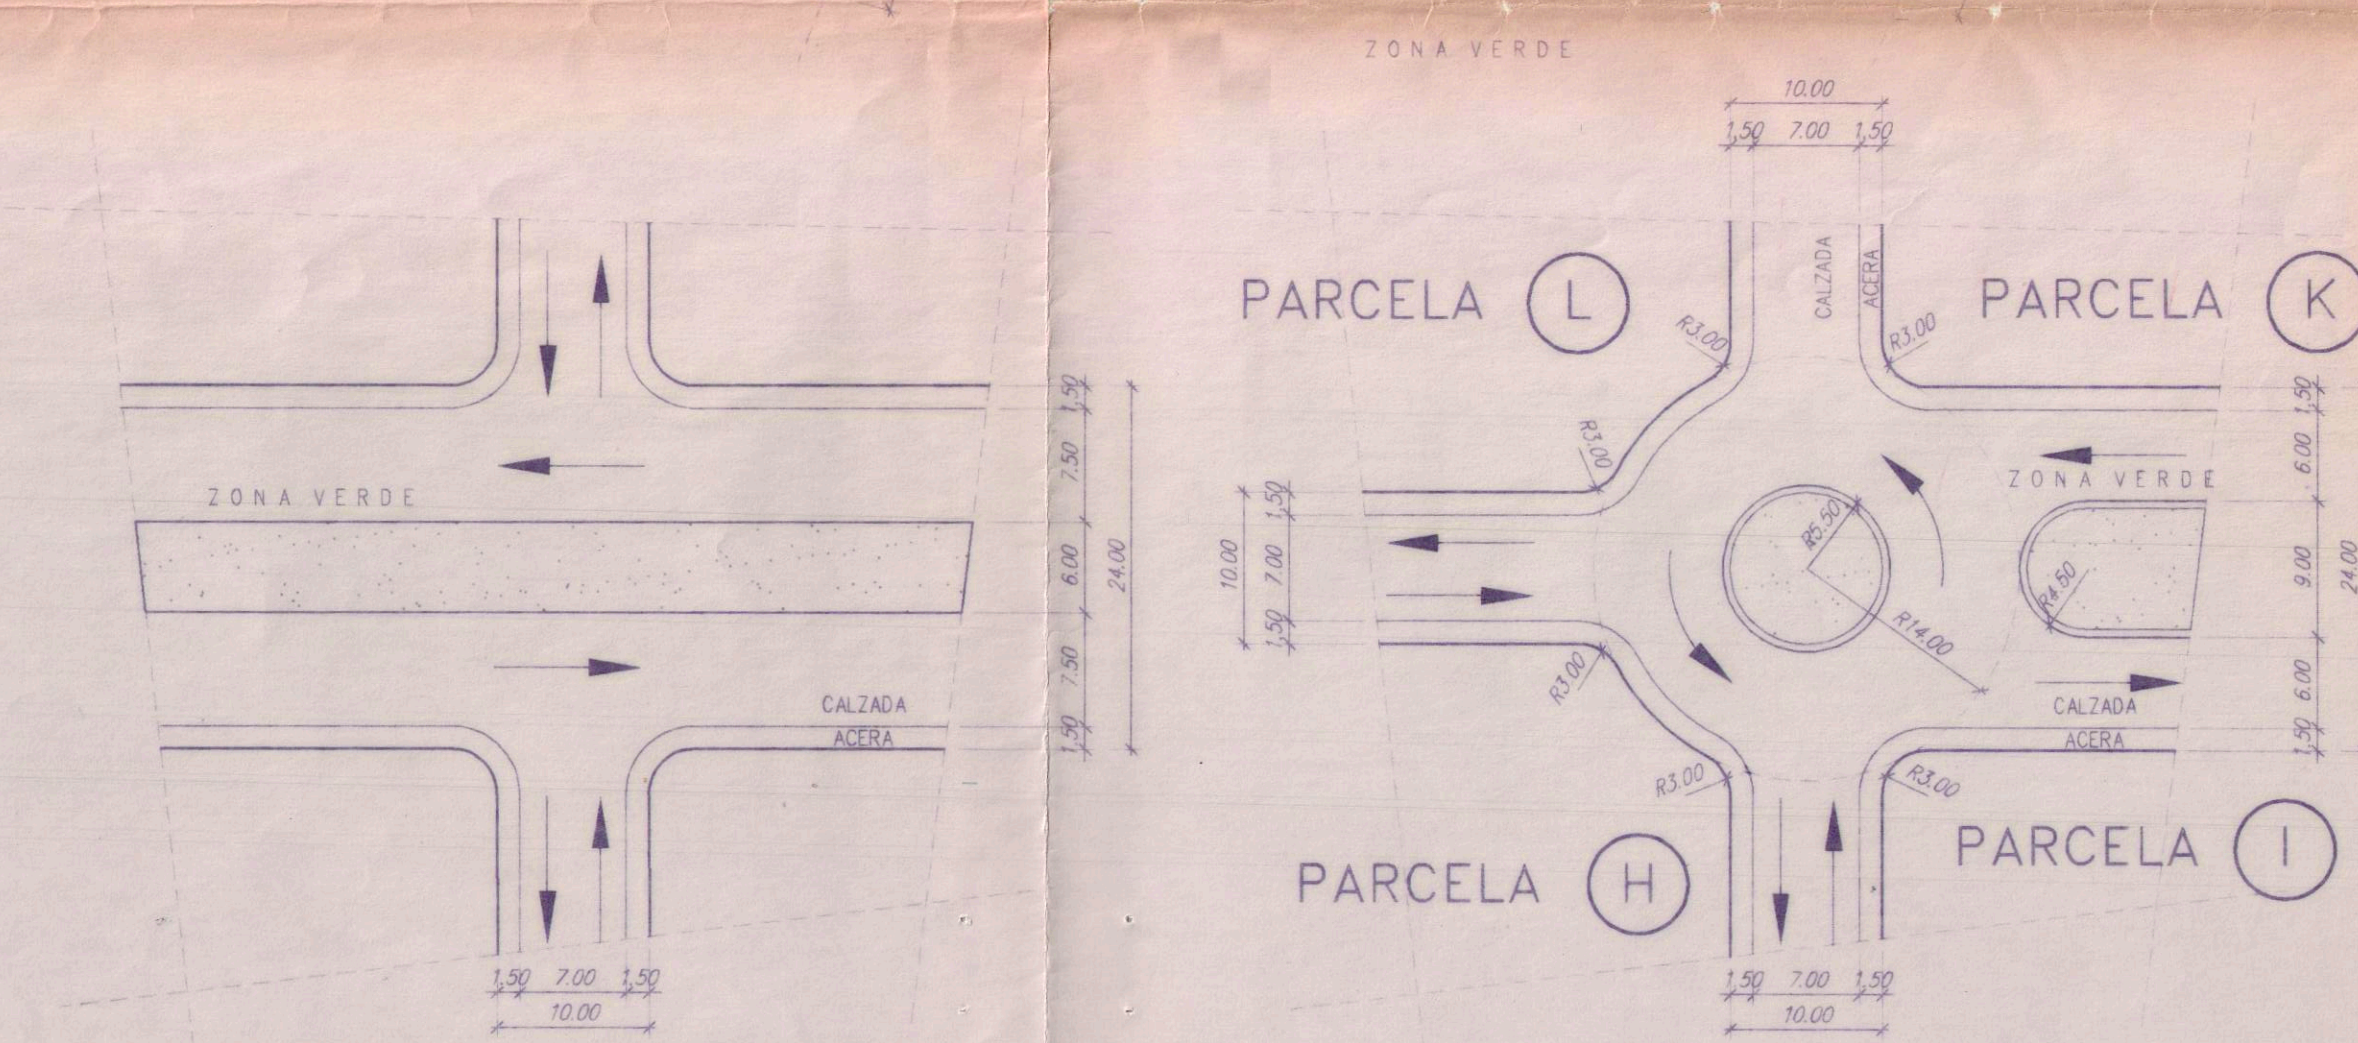

ESTADO ACTUAL DETALLE N° 4

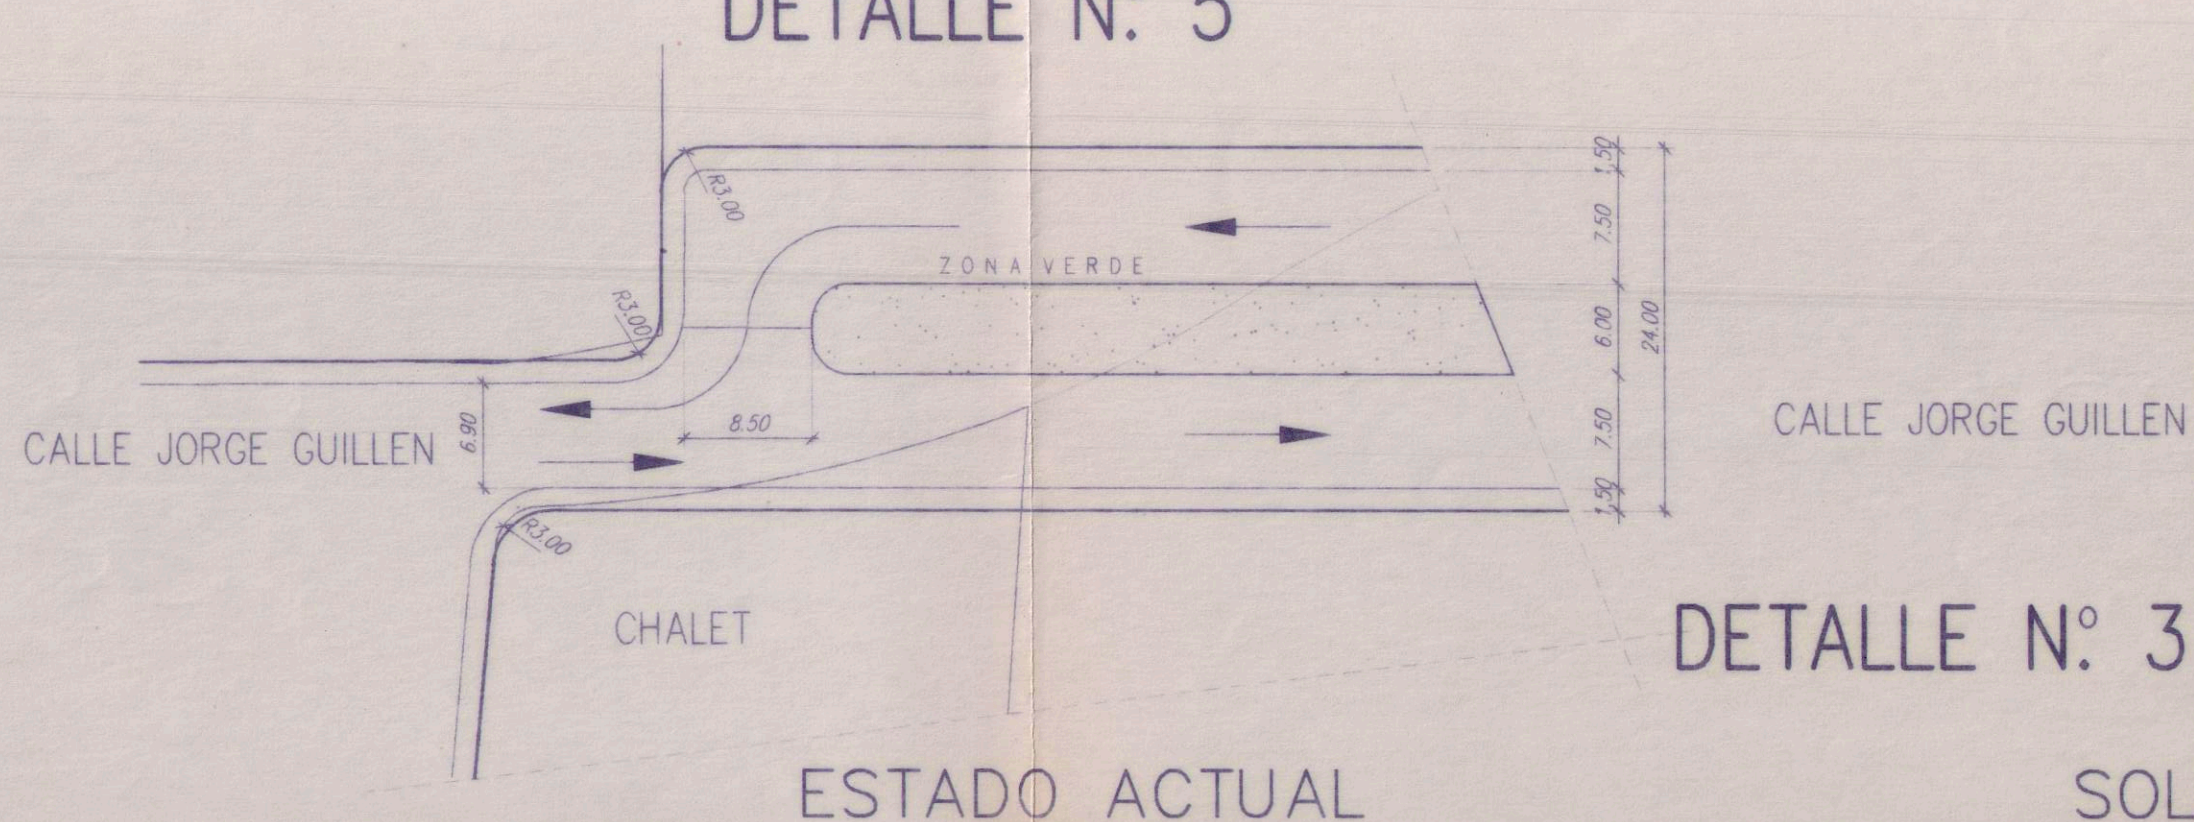

ESTADO ACTUAL DETALLE N° 5 SOLUCION PROPUESTA

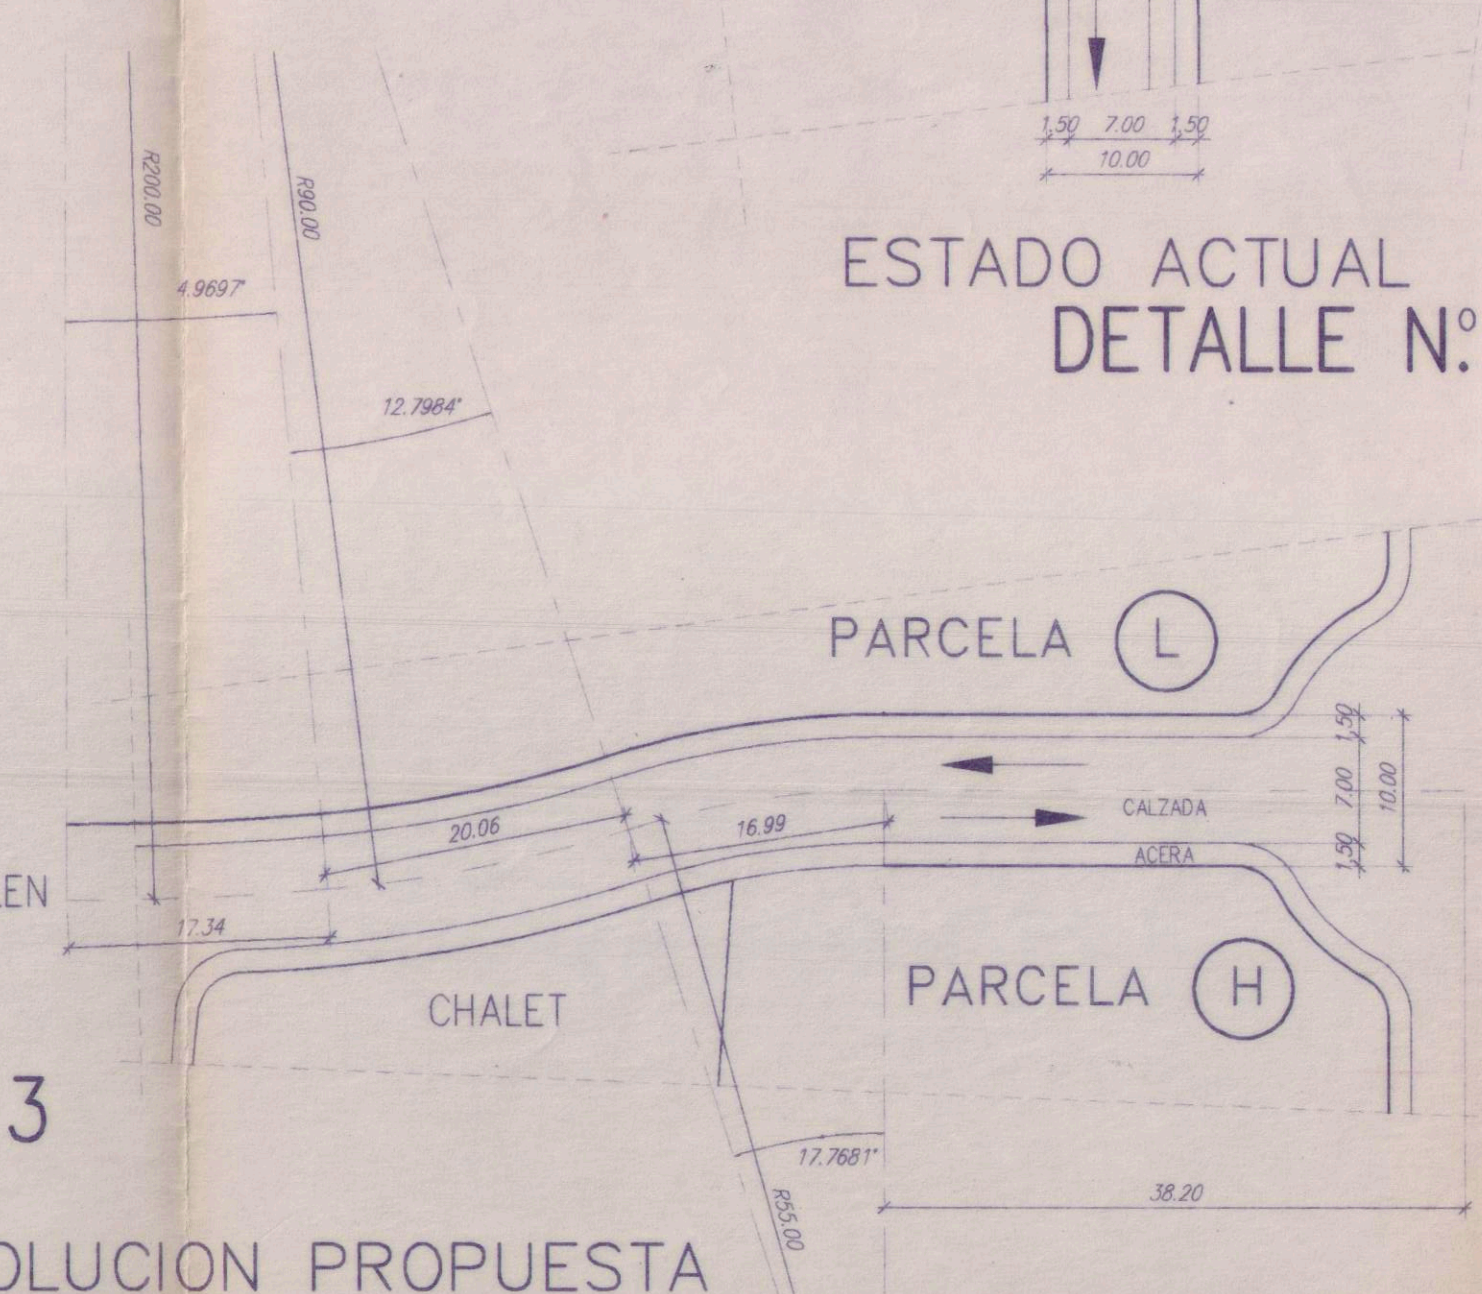

DETALLE N° 6

DILIGENCIA: Proyecto que se somete a información pública en cumplimiento de la Resolución n.º 2007 / 17 SEP 1997
 Torrent, a 19 SEP 1997
 El Secretario,

[Signature]

DILIGENCIA.- Aprobado por el Pleno de 7 MAY 1998
 8 MAY 1998
 Torrent,
 EL SECRETARIO,

[Signature]

proyecto

ESTUDIO DE DETALLE DEL AMBITO DE LA UNIDAD DE EJECUCION 7.11

emplazamiento c/. Jorge Guillen - STA. APOLONIA EL VEDAT - Torrente
 propietario A. I. U. EL ALBARDER

MODIFICACIONES PROPUESTAS DETALLES N°s del 1 al 5

ANTONIO LOPEZ-ROCA ALSINA JOSE F. ORTI GOZALVO

[Signature]

ARQUITECTOS
 MARZO DE 1997 4 - 97
 fecha referencia

1:500 2.1
 escala hoja n.º