


SOLUCION PROPUESTA

CHALET

PARCELA (H)

C. T.

DETALLE N° 9

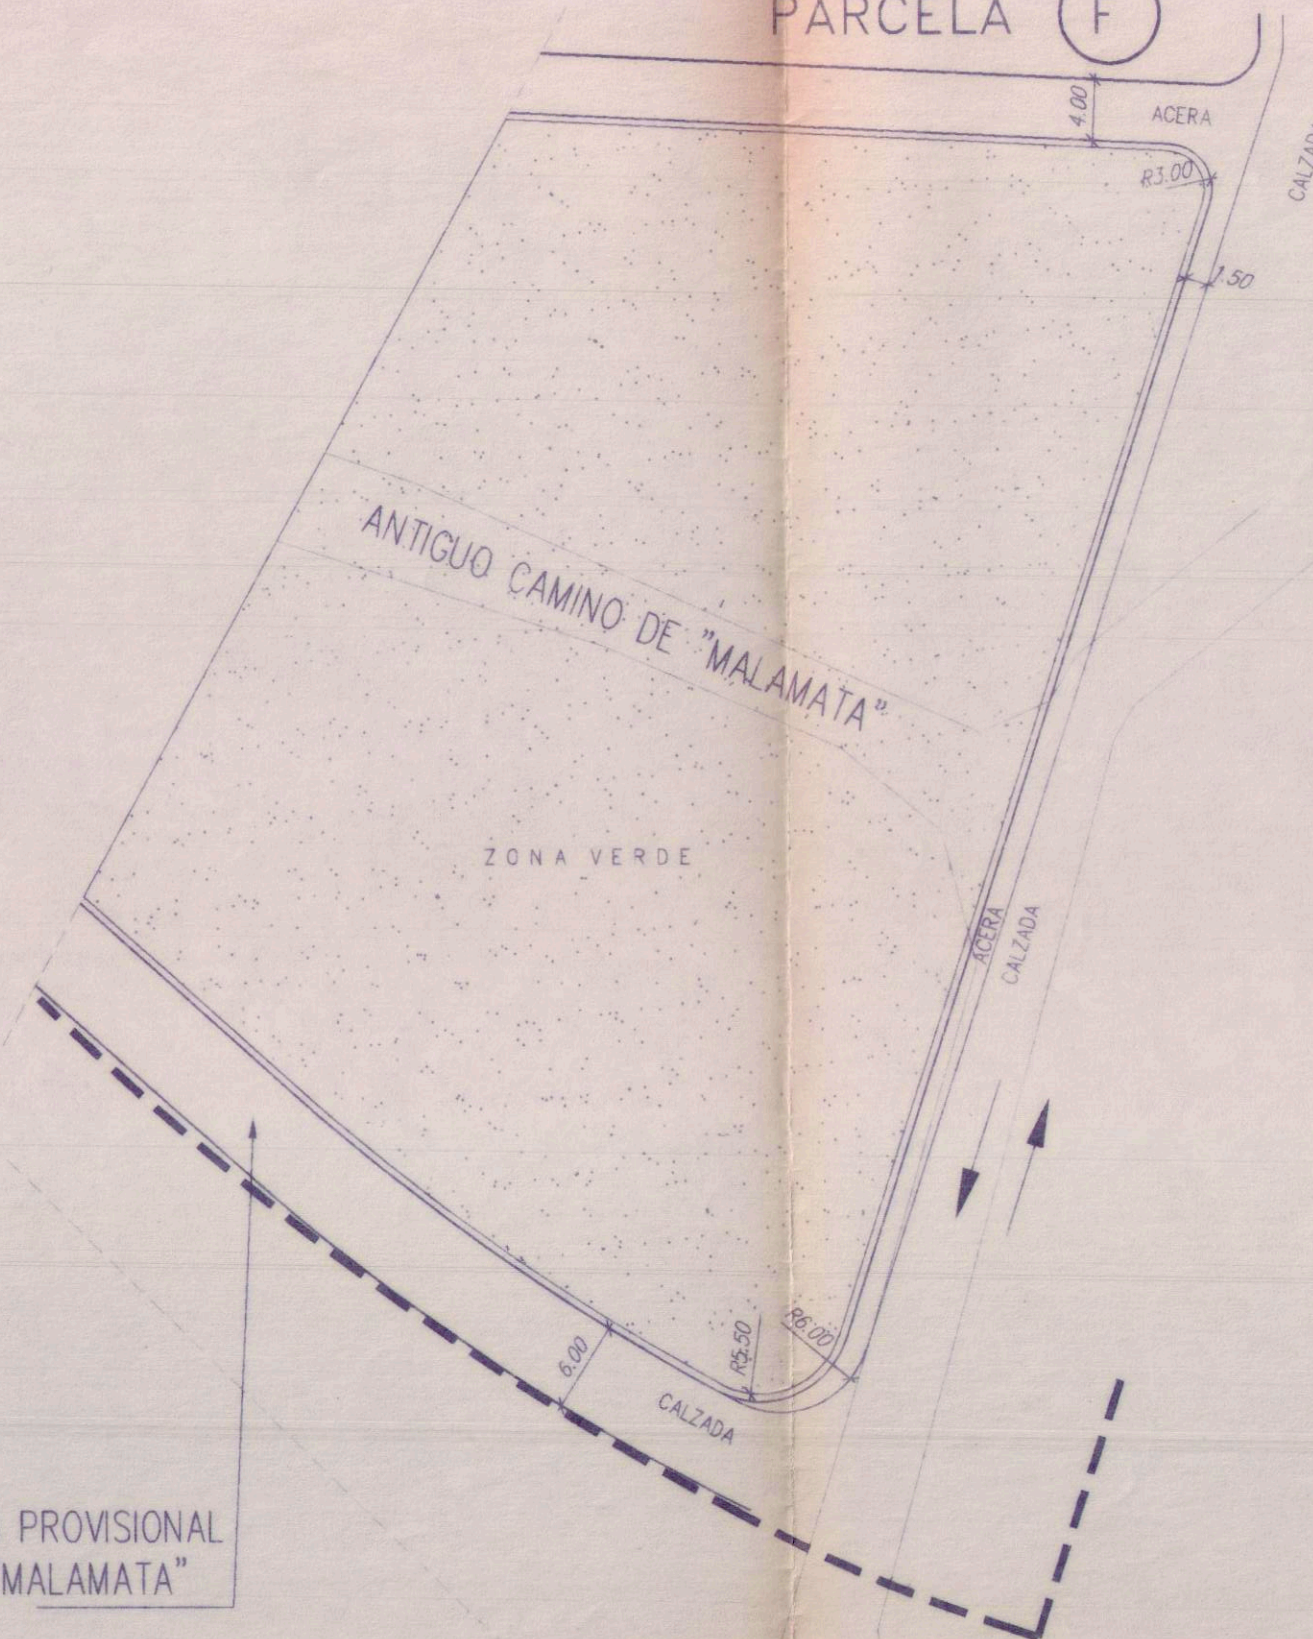

ESTADO ACTUAL

Report

MARZO DE 1.997	4 - 97
----------------------	--------

fecha	referencia
-------	------------

1:500	2 .2
escala	hoja núm.