


ORDENACION SEGUN ESTUDIO DE DETALLE VIGENTE

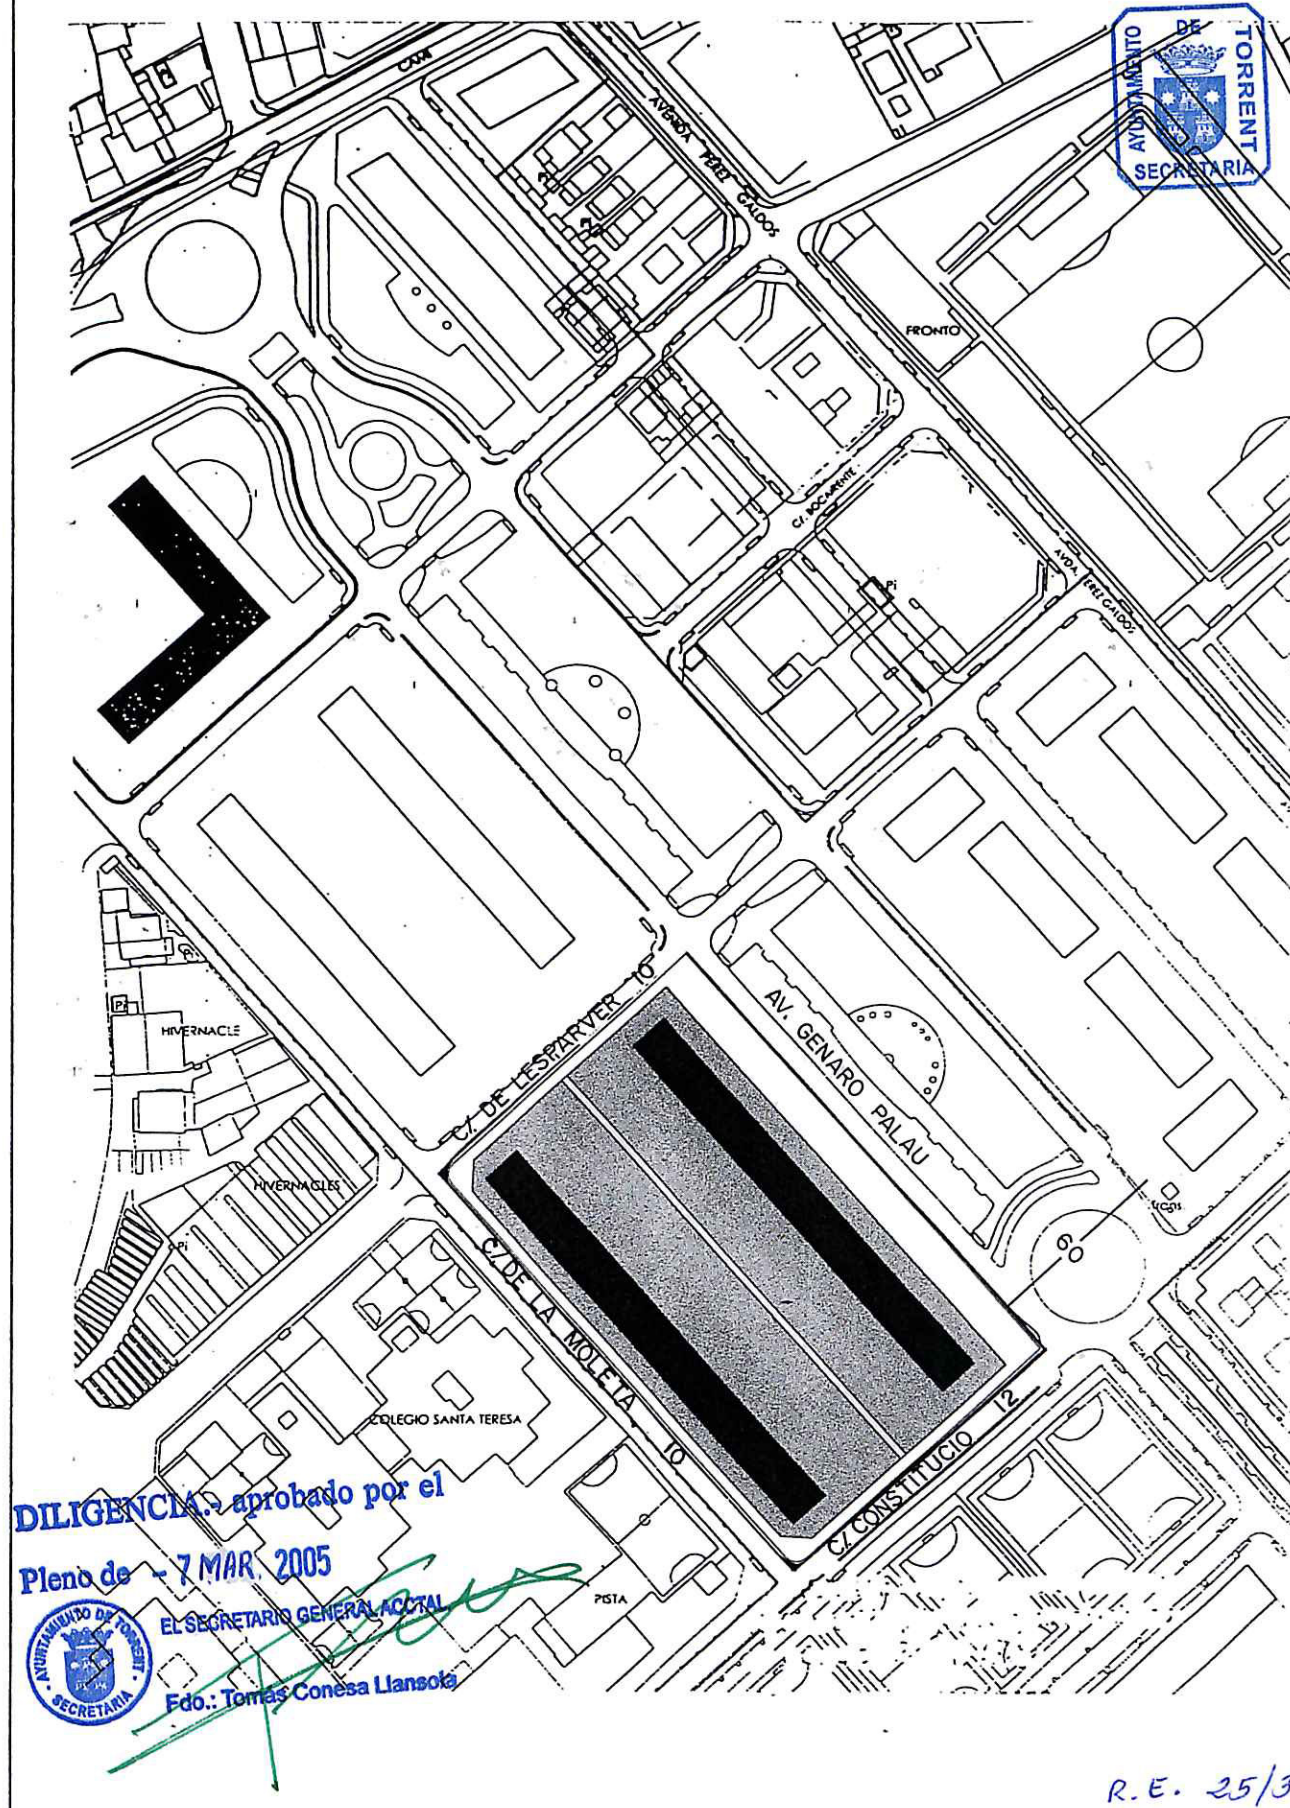

ESTUDIO DE DETALLE DE LA PARCELA 6 U.A. 4.8

ARQUITECTO: J. VTE. MESEGUER MARTINEZ.

PROPIETARIO: CARMEN CERVERA ALMERICH
FERNANDO SILLA GARCIA

SITUACION: AV. GENARO PALAU, C/. DE LA MOLETA,
C/. CONSTITUCIO Y C/. DE L'ESPARVER. (TORRENT)


MARZO 2004

ESCALA: 1/2000 Nº: 2a

ESTUDI 55

AV PAIS VALENCIA, 5587 TORRENT 961550148 estudi55@clav.es

PROPUESTA DE ORDENACION

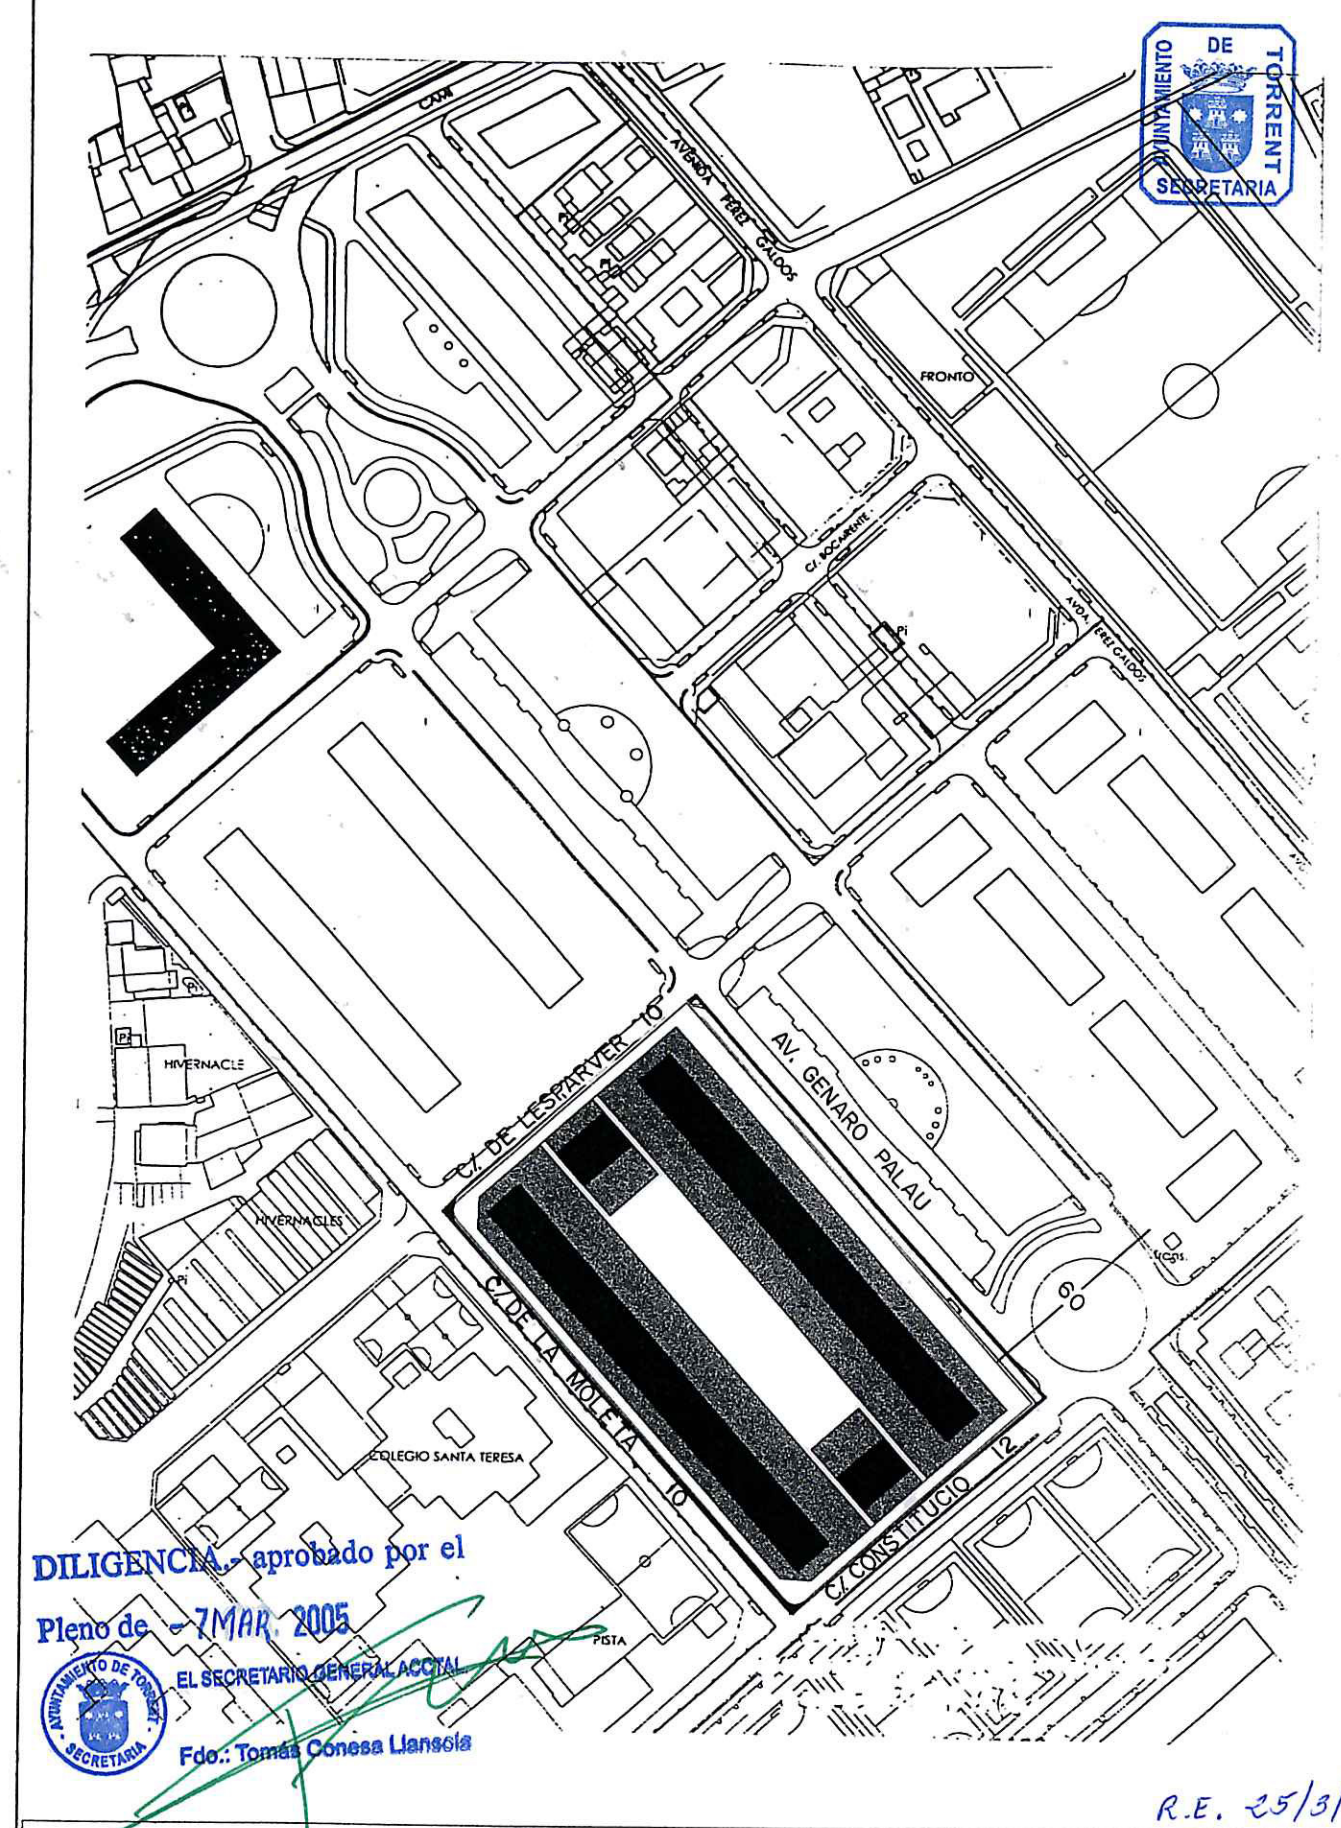

ESTUDIO DE DETALLE DE LA PARCELA 6 U.A. 4.8

ARQUITECTO: J. VTE. MESEGUER MARTINEZ.

PROPIETARIO: CARMEN CERVERA ALMERICH
FERNANDO SILLA GARCIA

SITUACION: AV. GENARO PALAU, C/. DE LA MOLETA,
C/. CONSTITUCIO Y C/. DE L'ESPARVER. (TORRENT)

MARZO 2004

ESCALA: 1/2000 Nº: 2b

ESTUDI 55

AV PAIS VALENCIA, 5587 TORRENT 961550148 estudi55@clav.es