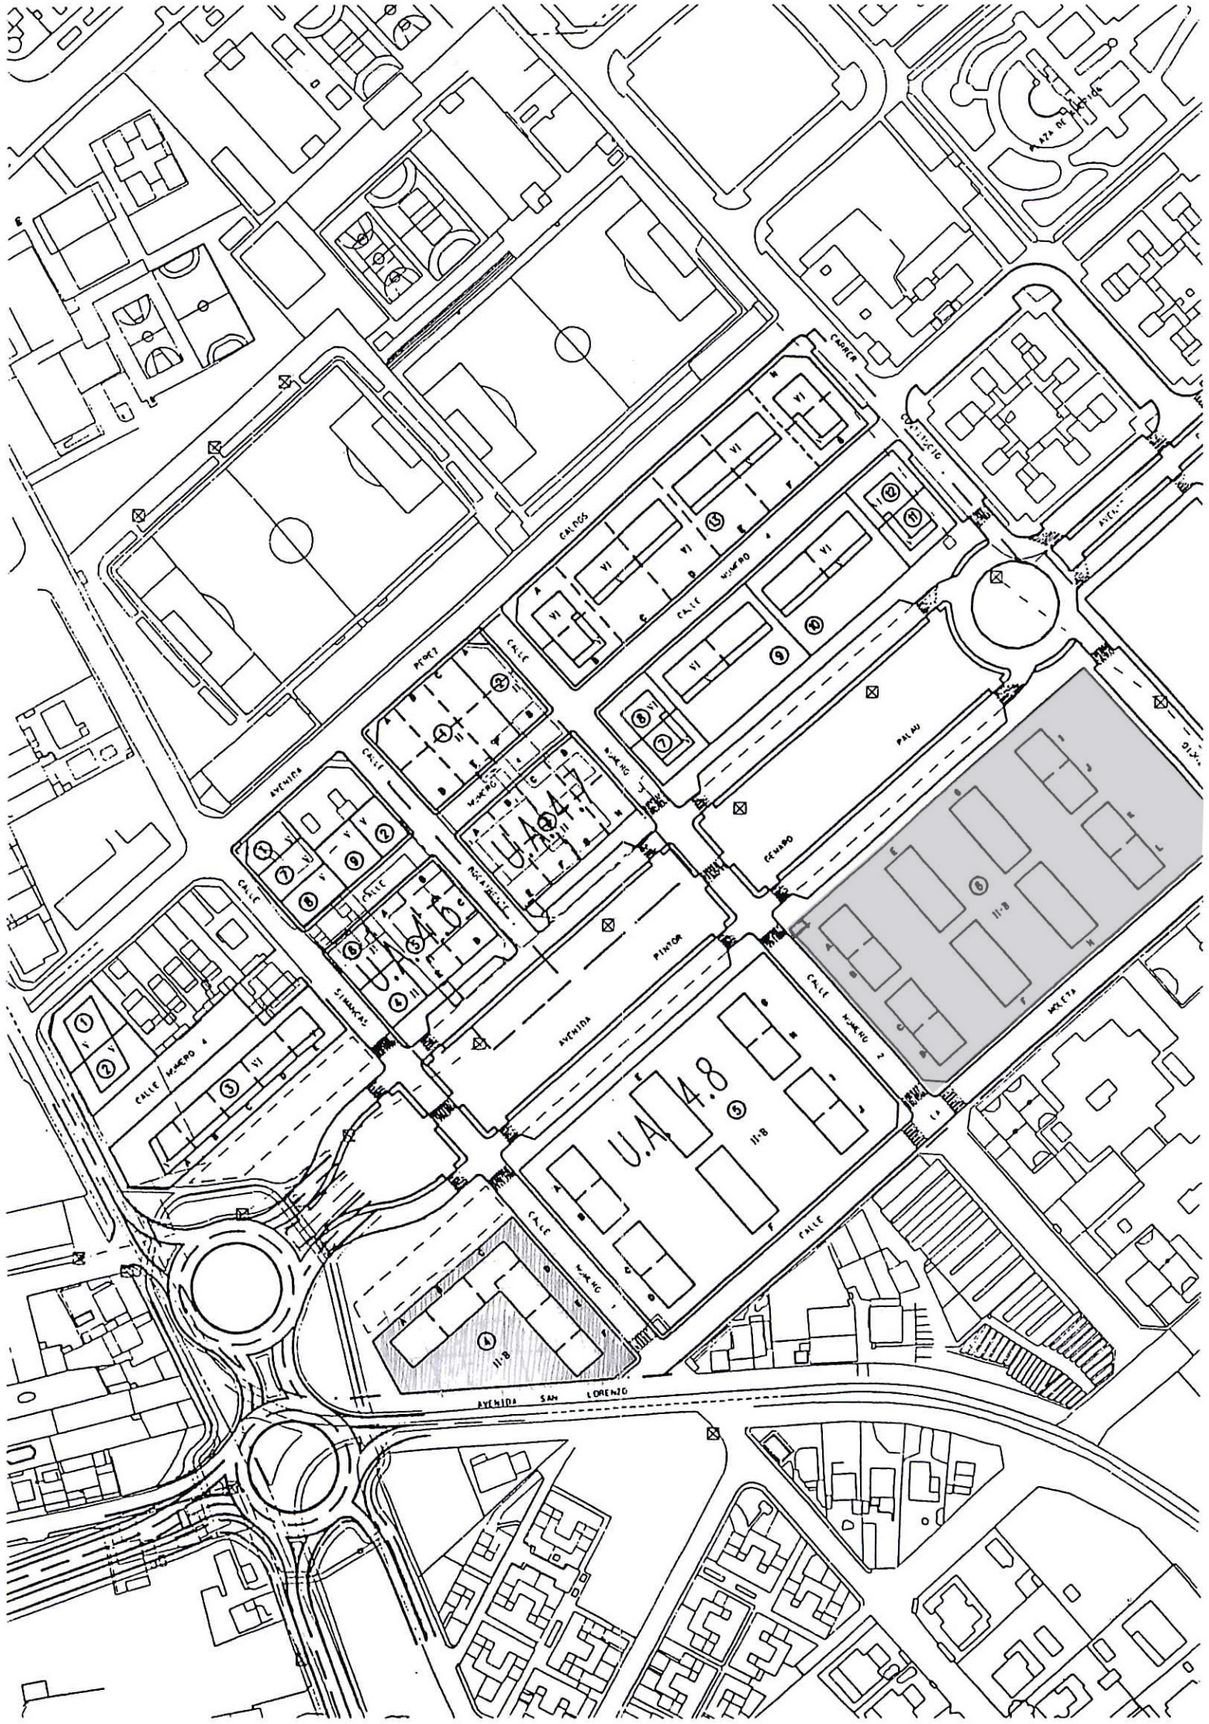

COLEGIO OFICIAL DE ARQUITECTOS DE LA COMUNIDAD VALENCIANA
COLEGIO TERRITORIAL DE VALENCIA
- 7 MAYO 2003
- VISADO -
A LOS EFECTOS ESTATUTARIOS

DILIGENCIA: Proyecto que se somete a información pública en cumplimiento del Decreto n.º 30/2003

Torrent, a - 8 MAYO 2003

AYUNTAMIENTO DE TORRENT · SECRETARIA

EL SECRETARIO GENERAL, P.D.
EL OFICIAL MAYOR

DILIGENCIA.- Aprobado por el Pleno de - 7 ABR. 2003

AYUNTAMIENT DE TORRENT · SECRETARIA

EL SECRETARIO GENERAL

Promotor: AJUNTAMENT DE TORRENT

Projecte: ESTUDI DE DETALL PARCEL.LA 6 U.A.4.8

Situació: Av. Pintor Genaro Palau TORRENT

Arquitecte: Josep A. Vivó Gisbert telèfon 636384216 e-mail 02864@ctav.es

Plànol: SITUACIO

Escala: 1/2000 Data: maig 2002 Plànol no: 00