



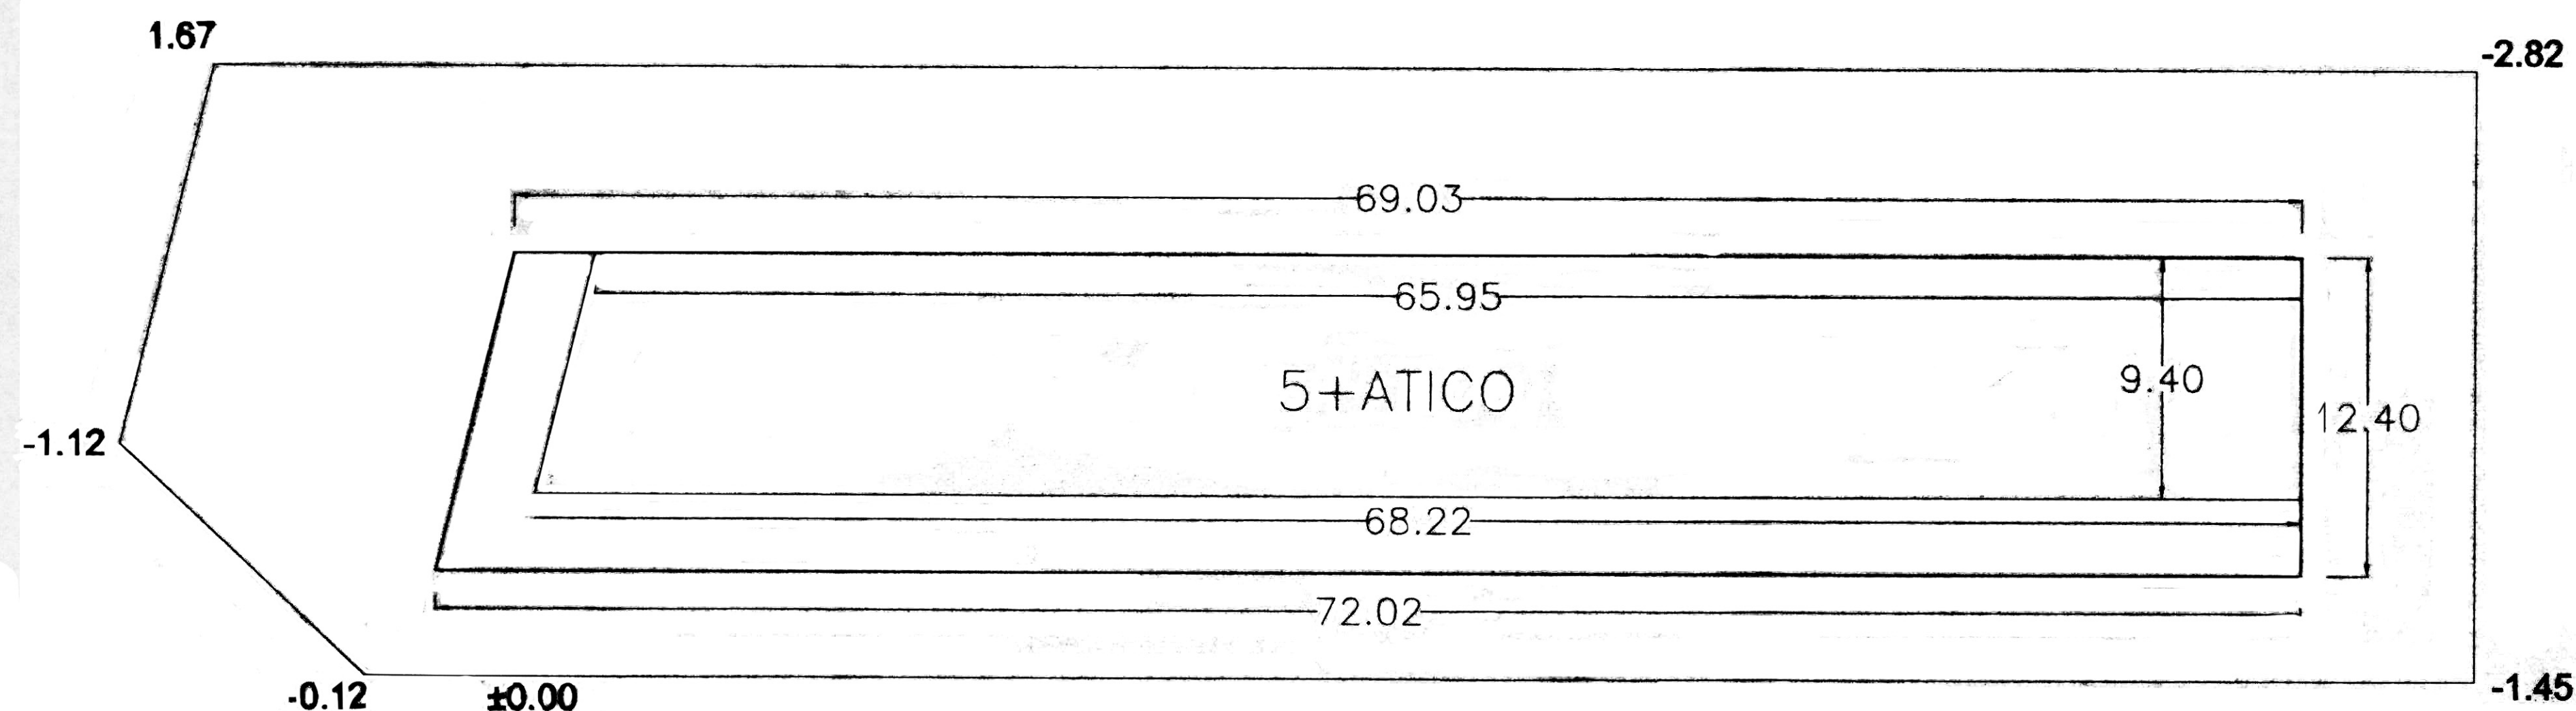


SUPERFICIE OCUPABLE
$$\frac{69.03+72.02}{2} \times 12.40 = 874.51\text{m}^2$$

EDIFICABILIDAD
$$\frac{69.03+72.02}{2} \times 12.40 = 874.51 \times 5 = 4372.55\text{m}^2\text{t}$$
$$\frac{65.95+68.22}{2} \times 9.40 = 630.59 \times 1 = 630.60\text{m}^2\text{t}$$

EDIFICABILIDAD TOTAL = 5003.15m²t

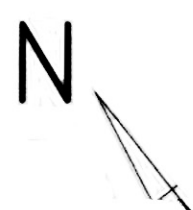

ESTUDIO-55	ESTUDIO DE DETALLE DEL BLOQUE SITO EN LA PARCELA		
	ENTRE LA AVGDA. GENARO PALAU, C/ SIMANCAS, CAMI REIAL Y C/ VICENTE GONZALEZ LIZONDO		
	PROMOTOR: NOUS ESPAIS TORRENT S.A.		
	EMPLAZAMIENTO: AVGVA. GENARO PALAU, C/ SIMANCAS, CAMI REIAL Y C/ VICENTE GONZALEZ LIZONDO DE TORRENT		
	E: 1/200	ESTADO ACTUAL : BLOQUE EDIFICACION PARCELA 3 U.A. 4.8	F: 9-JULIO-2003
2	REF. N 03/09E		
J. VTE. MESEGUER MARTINEZ ARQUITECTO			
AVGDA. DEL PAIS VALENCIA, 55B/A-7 T. 96/550148 46900-TORRENT			

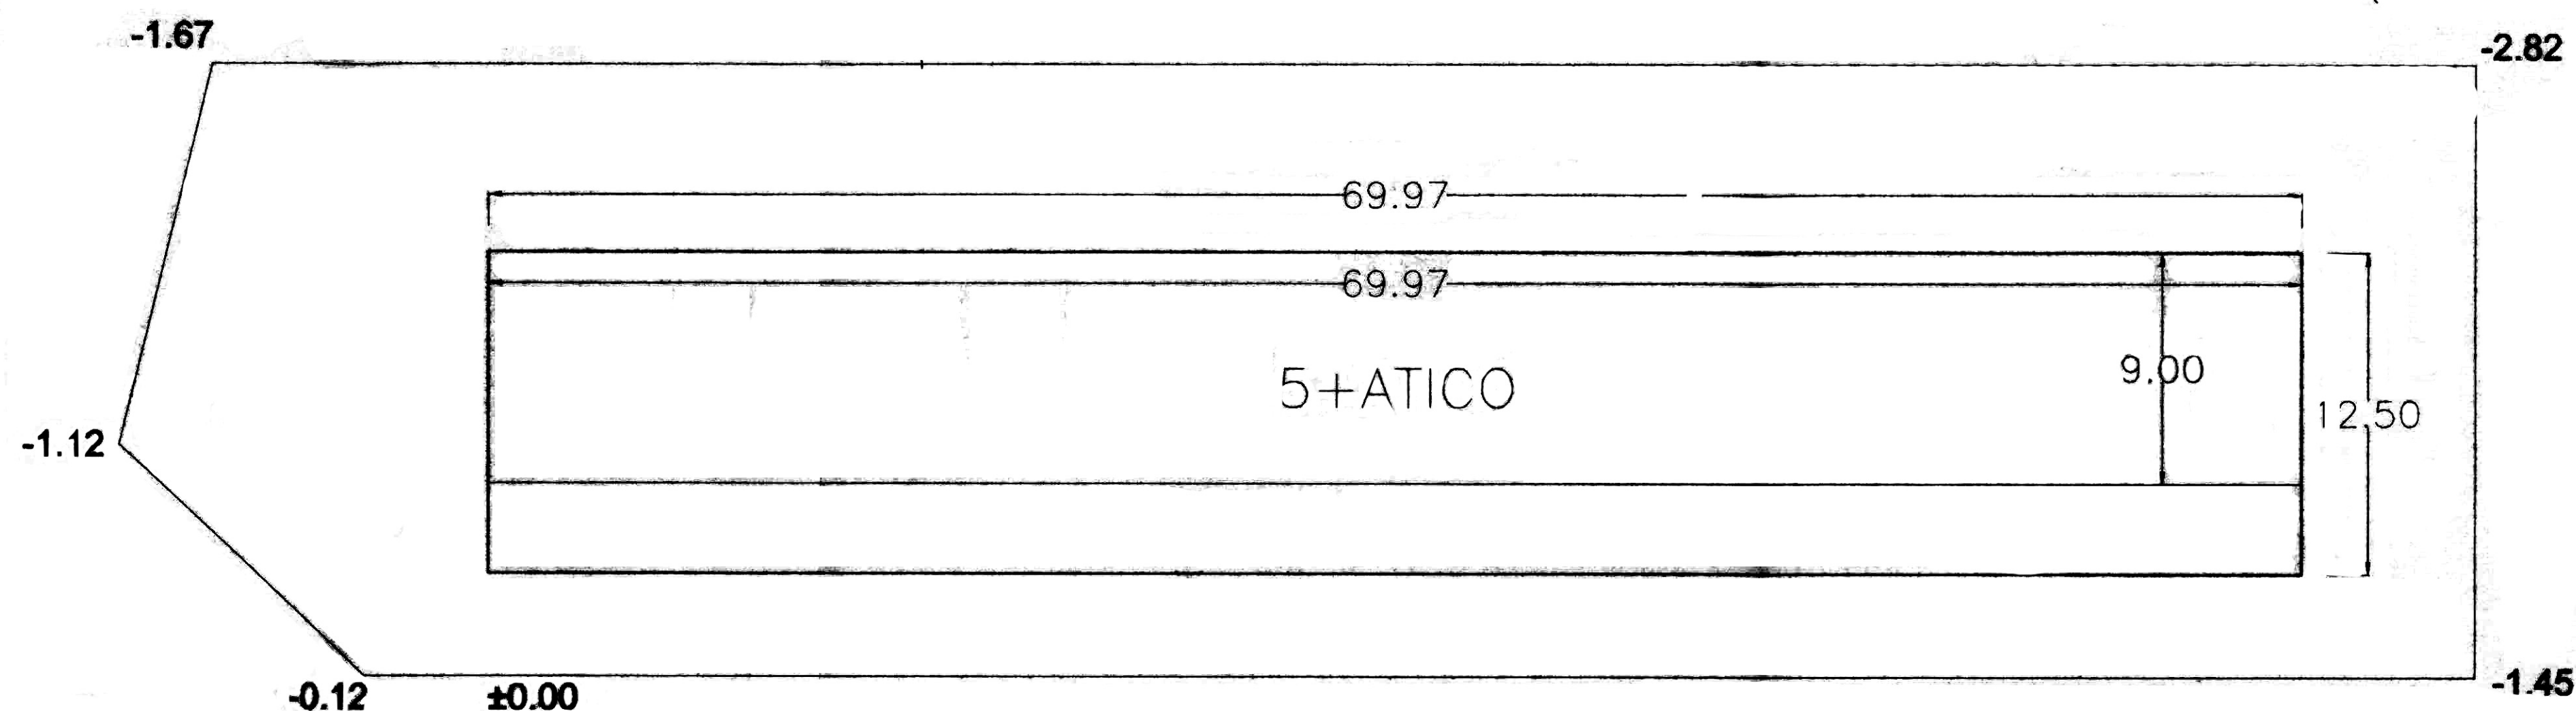

SUPERFICIE OCUPABLE
$$69.97 \times 12.50 = 874.62\text{m}^2$$

EDIFICABILIDAD
$$69.97 \times 12.50 \times 5 = 4373.12\text{ m}^2\text{t}$$
$$69.97 \times 9.00 \times 1 = 629.73\text{ m}^2\text{t}$$

EDIFICABILIDAD TOTAL = 5002.85 m²t < 5003.15m²t



ESTUDIO-55	ESTUDIO DE DETALLE DEL BLOQUE SITO EN LA PARCELA		
	ENTRE LA AVGDA. GENARO PALAU, C/ SIMANCAS, CAMI REIAL Y C/ VICENTE GONZALEZ LIZONDO		
	PROMOTOR: NOUS ESPAIS TORRENT S.A.		
	EMPLAZAMIENTO: AVGVA. GENARO PALAU, C/ SIMANCAS, CAMI REIAL Y C/ VICENTE GONZALEZ LIZONDO DE TORRENT		
	E: 1/200	PROPUESTA : NUEVA ORDENACION	F: 9-JULIO-2003
3	REF. N 03/09E		
J. VTE. MESEGUER MARTINEZ ARQUITECTO			
AVGDA. DEL PAIS VALENCIA, 55B/A-7 T. 96/550148 46900-TORRENT			