

CENTRO COMERCIAL
LAS AMERICAS


AVENIDA DEL PAIS VALENCIA

RONDA VICENTE PALLARDO

CALLE MANUEL "CHAMPI" HERREROS.

BULEVAR REINA SOFIA.


CALLE PADRE MENDEZ

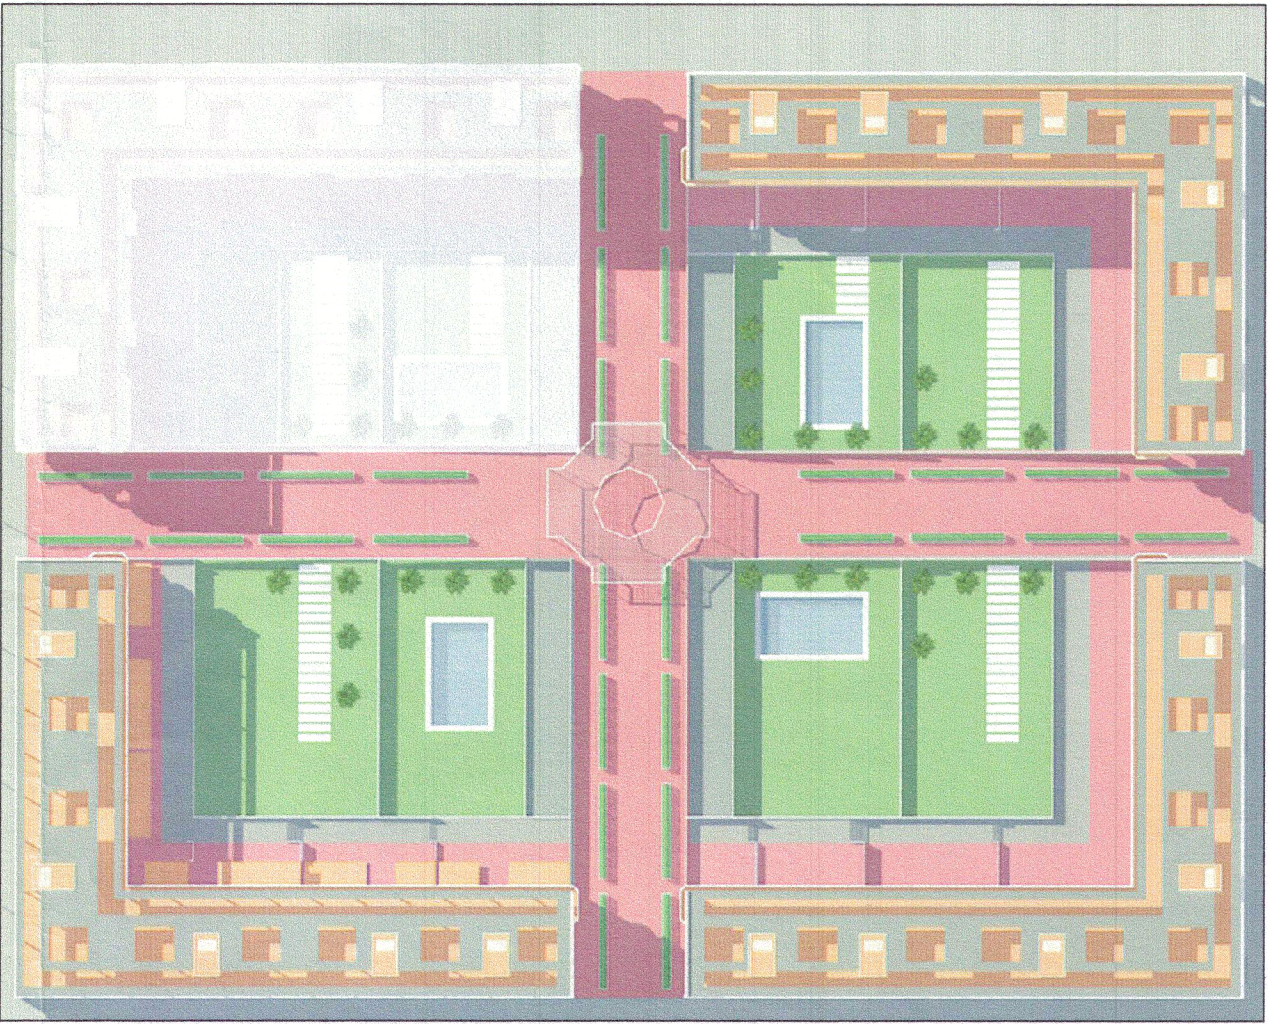

DILIGENCIA.- aprobado por el
Pleno de 31 JUL. 2004
EL SECRETARIO GENERAL AGTAL.
Fdo.: Tomás Conesa Llançola

02

- ESCALA: 1/1000
- FEBRERO 2003
- SITUACION

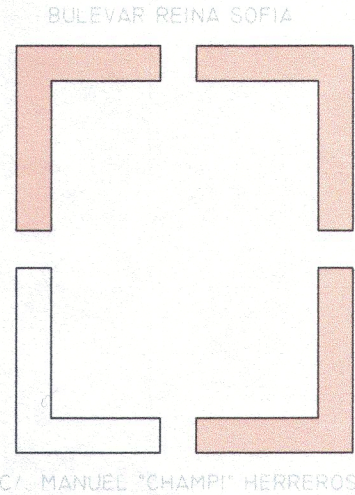

ESTUDIO DE DETALLE DE 3
PARCELAS EN LA U.A. 4.11.
PROMOTOR: AJUNTAMENT DE TORRENT
ARQUITECTO: J. VTE. MESEGUER MARTINEZ

[Signature]