

ACCESO COMUN A LOCALES




GARAJES PARTICULARES
BAJO EDIFICACION

GARAJES PARTICULARES
BAJO ZONA COMUN

LA SUPERFICIE DE GARAJE PARTICULAR BAJO ZONA COMUN SERA IGUAL PARA CADA PROPIETARIO
E INFERIOR AL 45% DE LA SUPERFICIE DEL SOLAR DE CADA PROPIEDAD.

AVINGUDA DEL PAIS VALENCIÀ

C/. MANUEL "CHAMPI" HERREROS.

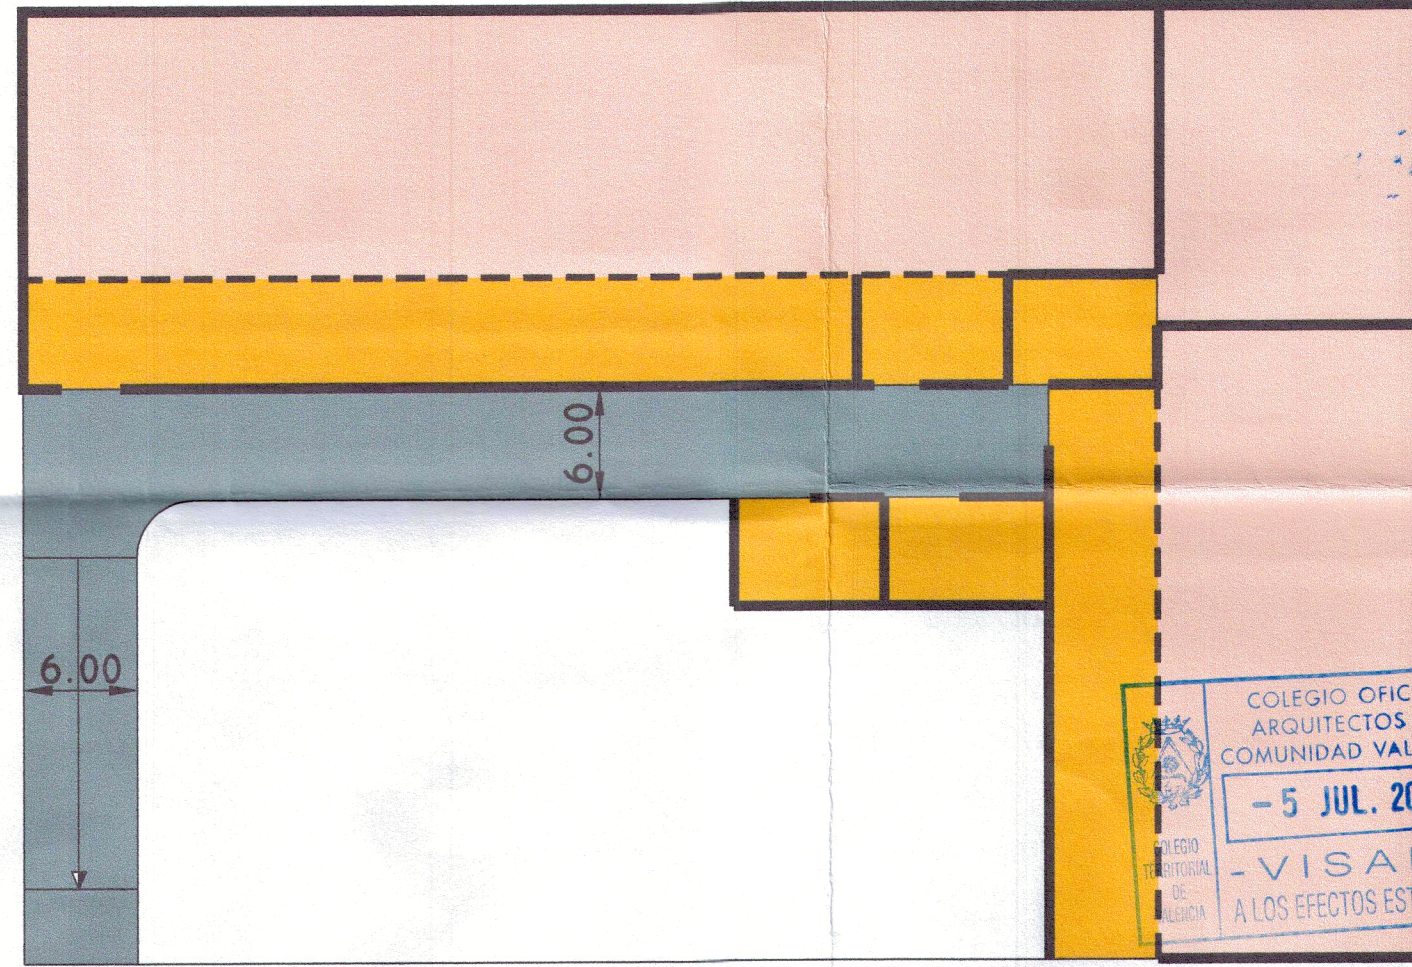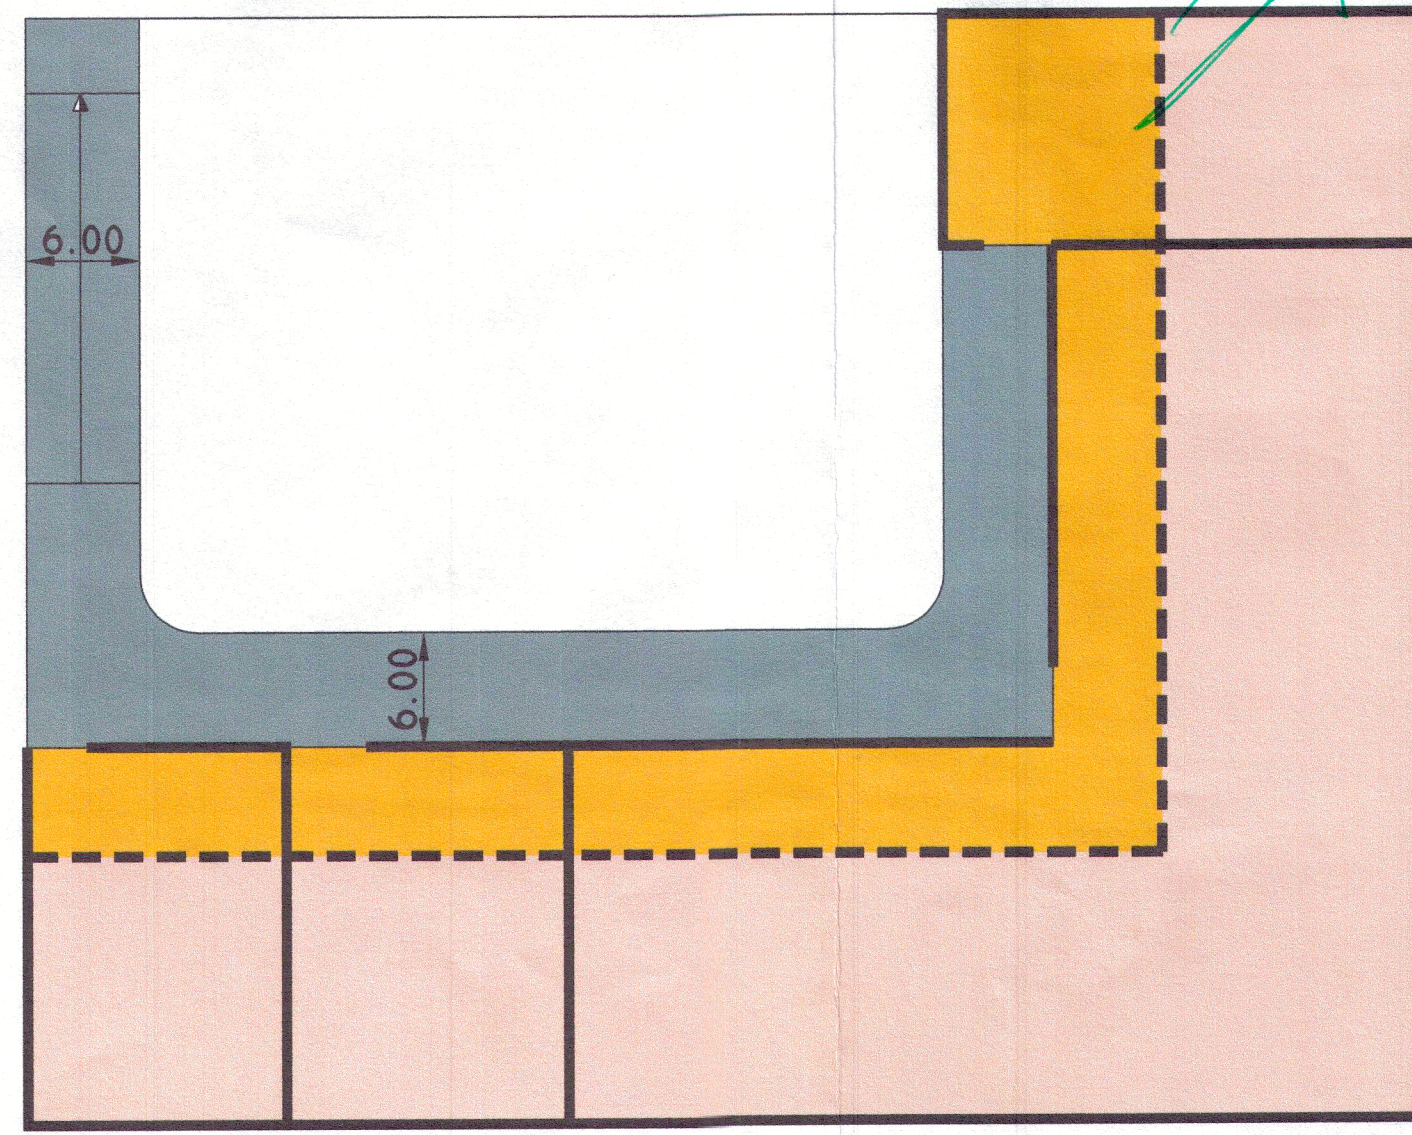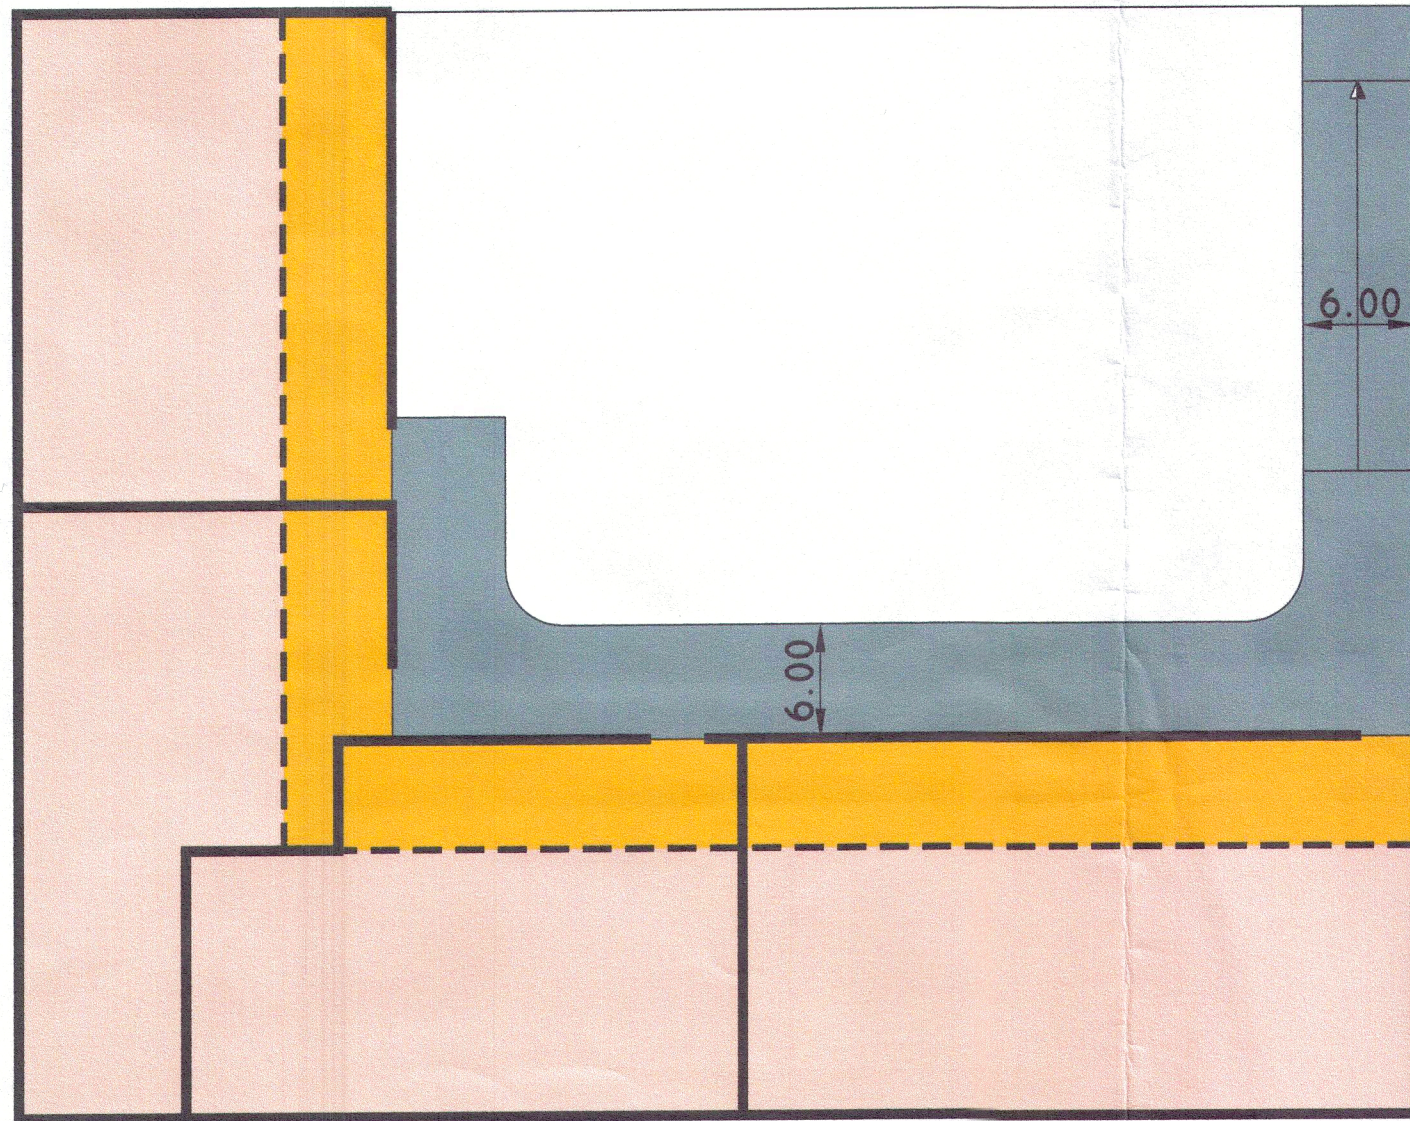


DILIGENCIA.- aprobado por el
Pleno de 31 JUL. 2004
EL SECRETARIO GENERAL ACOTM
Fdo.: Tomás Conesa Liansola

BULEVAR REINA SOFÍA

04

• ESCALA: 1/400
• FEBRERO 2003

• ESQUEMAS DE ORDENACION GENERAL EN
PLANTA SOTANO.
USO: GARAJE Y ACCESOS COMUNES.

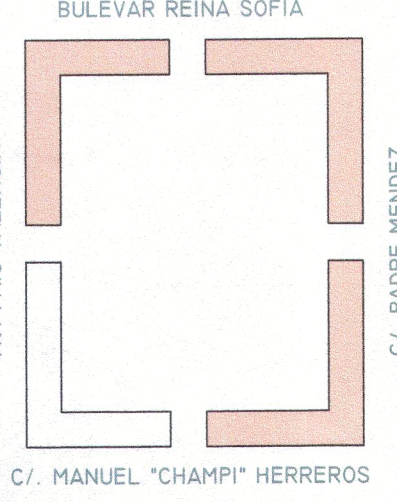

ESTUDIO DE DETALLE DE 3
PARCELAS EN LA U.A. 4.II.
PROMOTOR: AJUNTAMENT DE TORRENT
ARQUITECTO: J. VTE. MESEGUER MARTINEZ

Handwritten signature of J. Vte. Meseguer Martínez

C/. PADRE MENDEZ.