
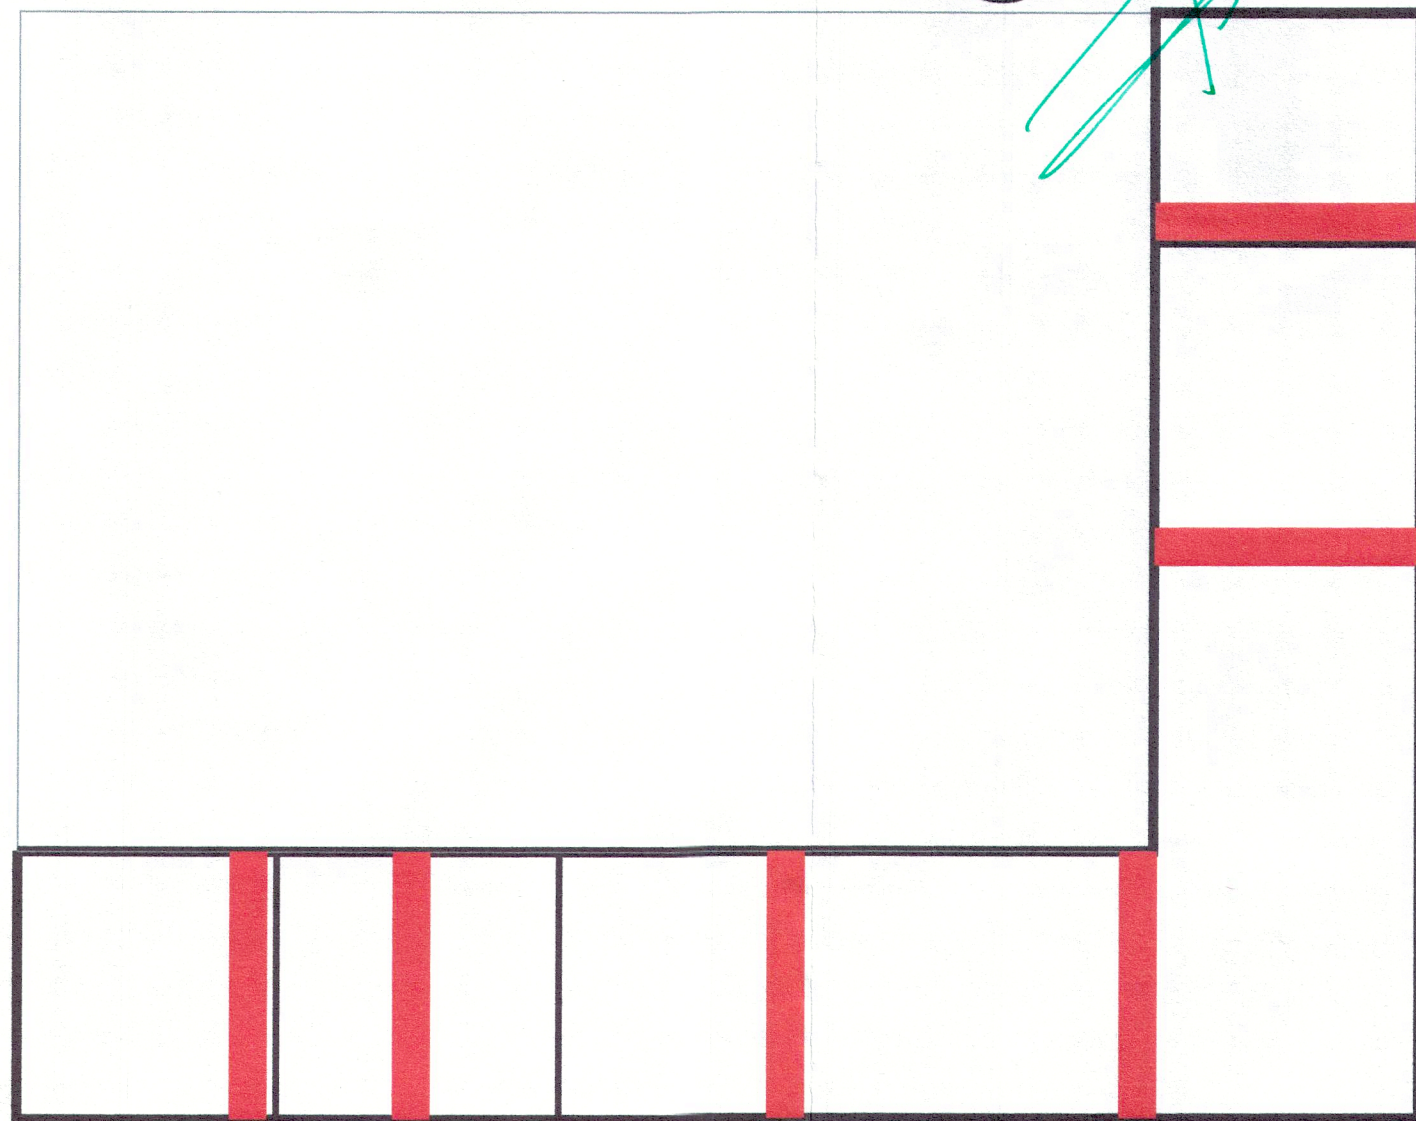
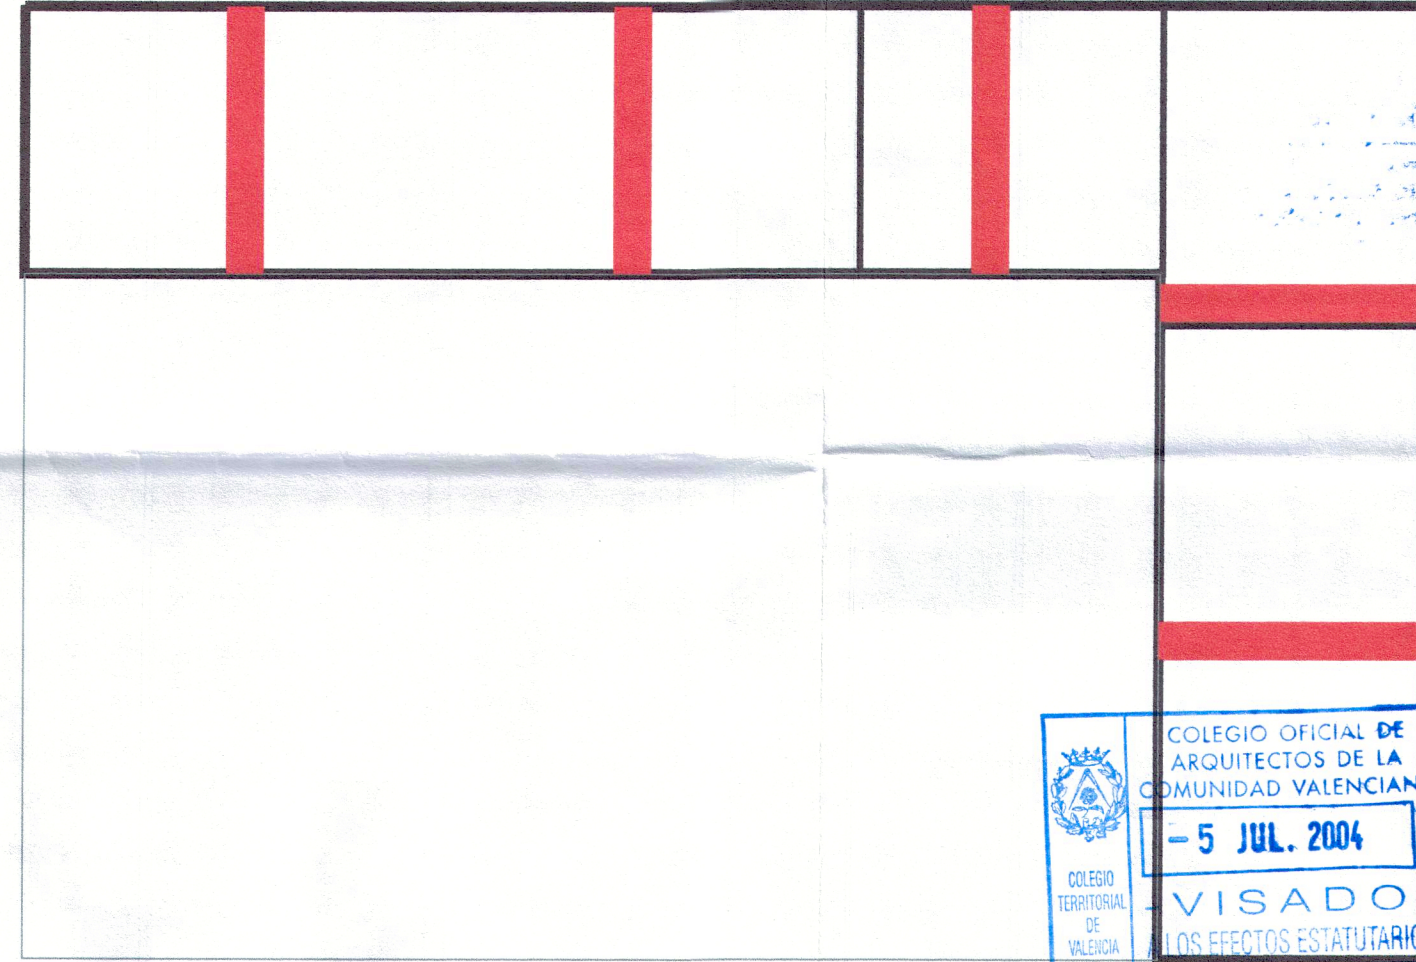
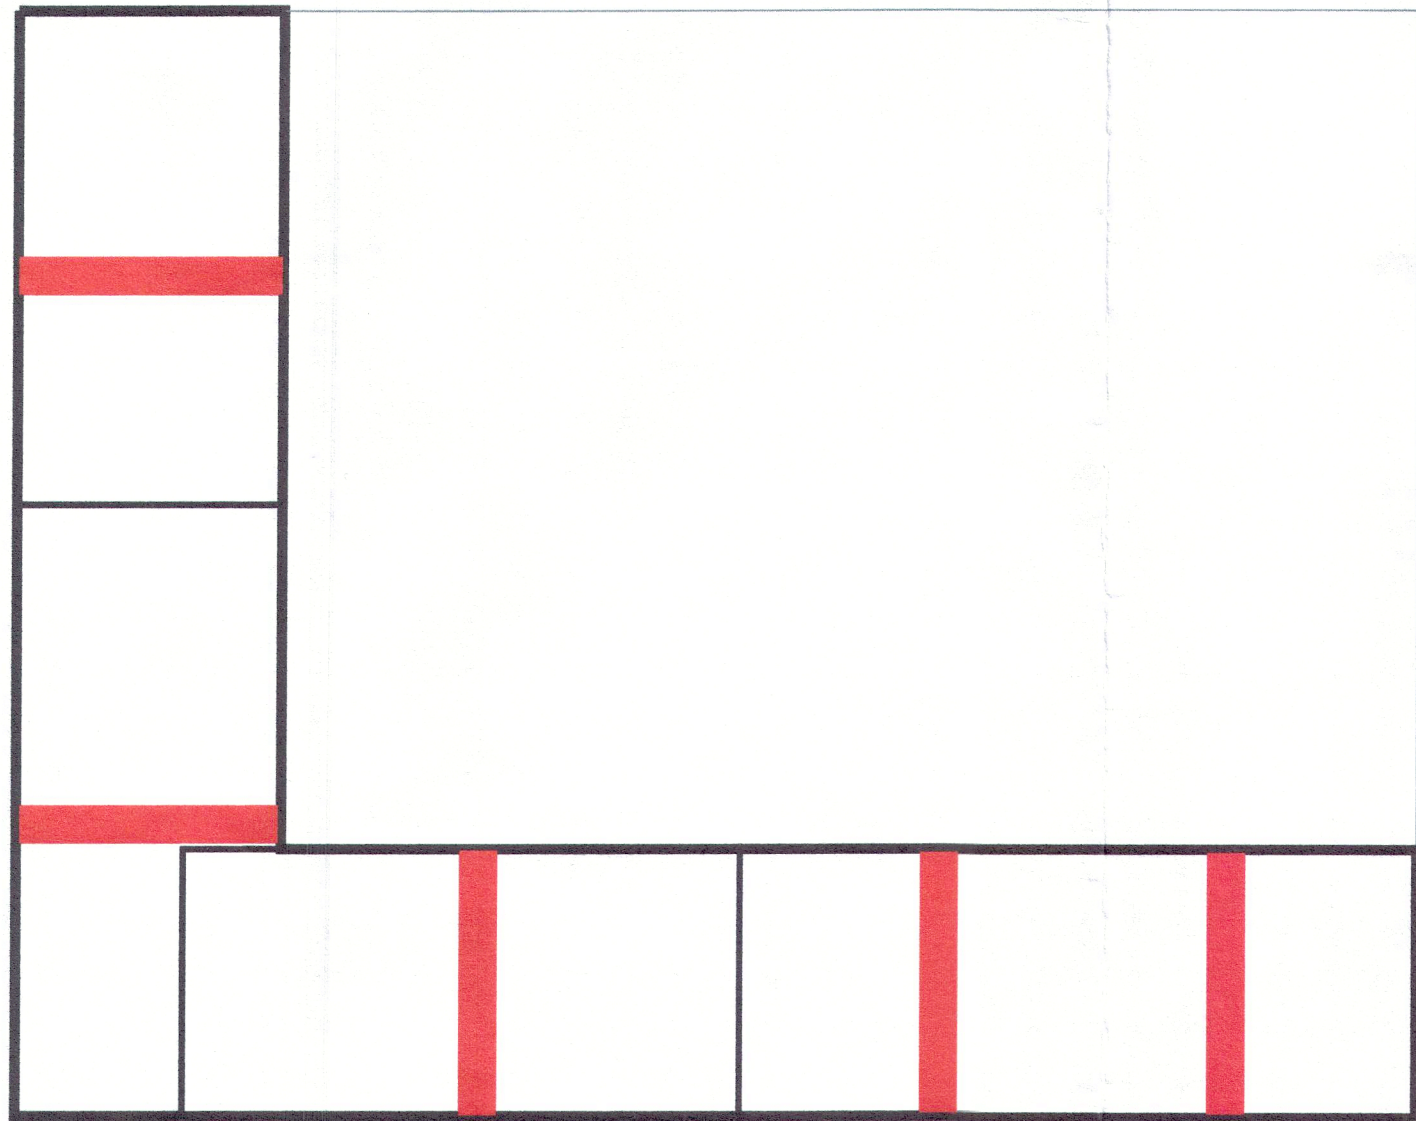


ZAGUAN PASANTE CON NUCLEO DE COMUNICACION VERTICAL

AVINGUDA DEL PAIS VALENCIÀ

C/. MANUEL "CHAMPI" HERREROS.

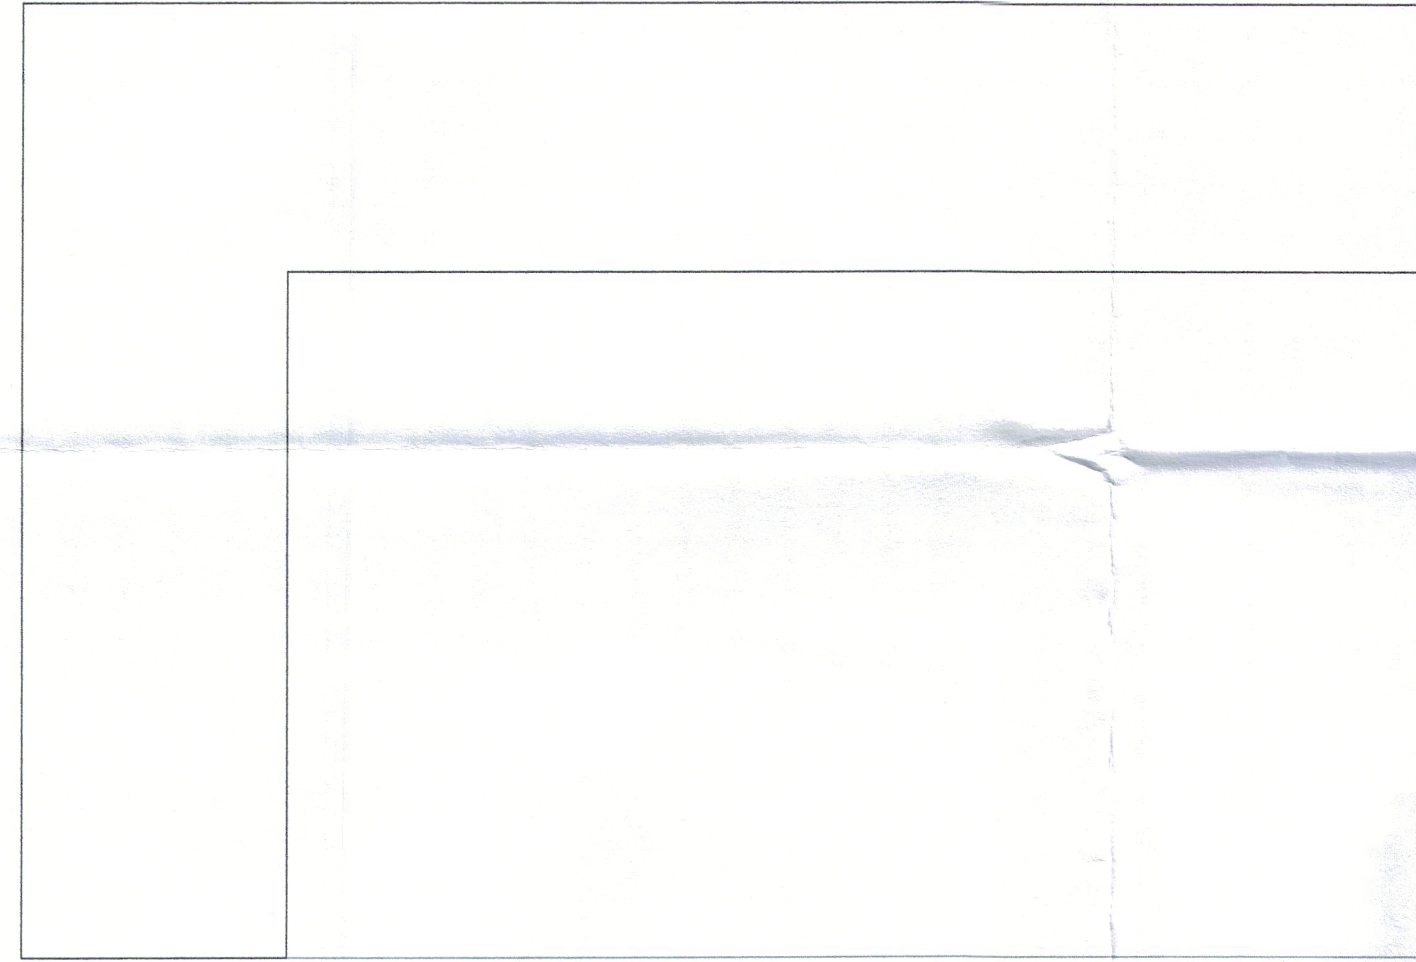

DILIGENCIA.- aprobado por el

Pleno de 31 JUL. 2004



EL SECRETARIO GENERAL AECTAL

Fdo.: Tomás Conesa Llansola


BULEVAR REINA SOFÍA

• ESCALA: 1/400

• FEBRERO 2003

06

• EJEMPLOS DE POSIBLES ORDENACIONES DE ACCESOS Y NUCLEOS DE COMUNICACION VERTICAL SEGUN PROPIEDAD DEL SUELO.

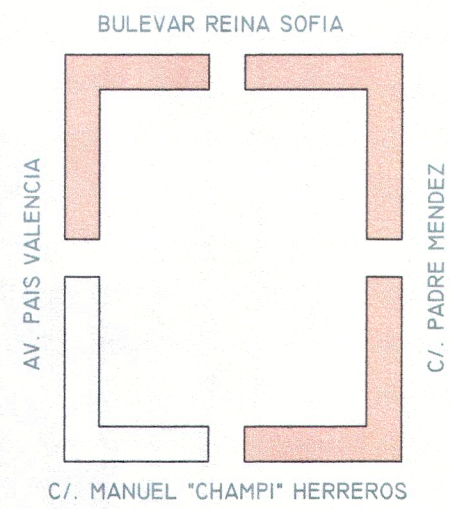

ESTUDIO DE DETALLE DE 3 PARCELAS EN LA U.A. 4. II.

PROMOTOR: AJUNTAMENT DE TORRENT

ARQUITECTO: J. VTE. MESEGUER MARTINEZ

*[Handwritten signature]*

C/. PADRE MENDEZ.