



C/. MANUEL "CHAMPI" HERREROS.

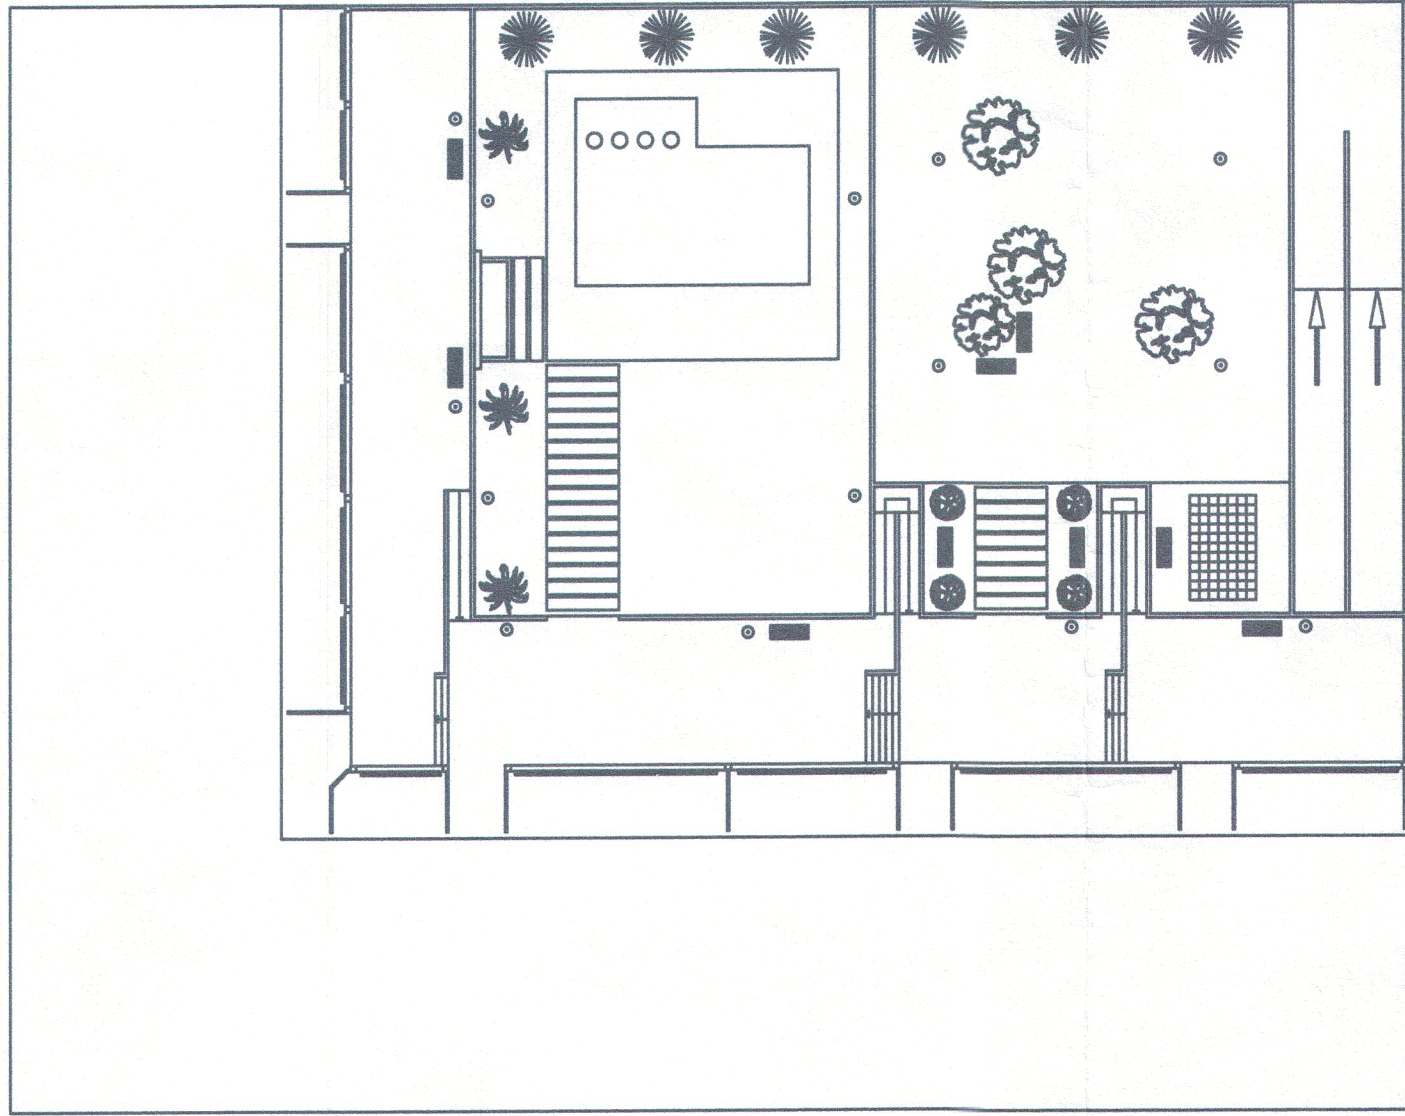


CALLE PEATONAL

CALLE PEATONAL

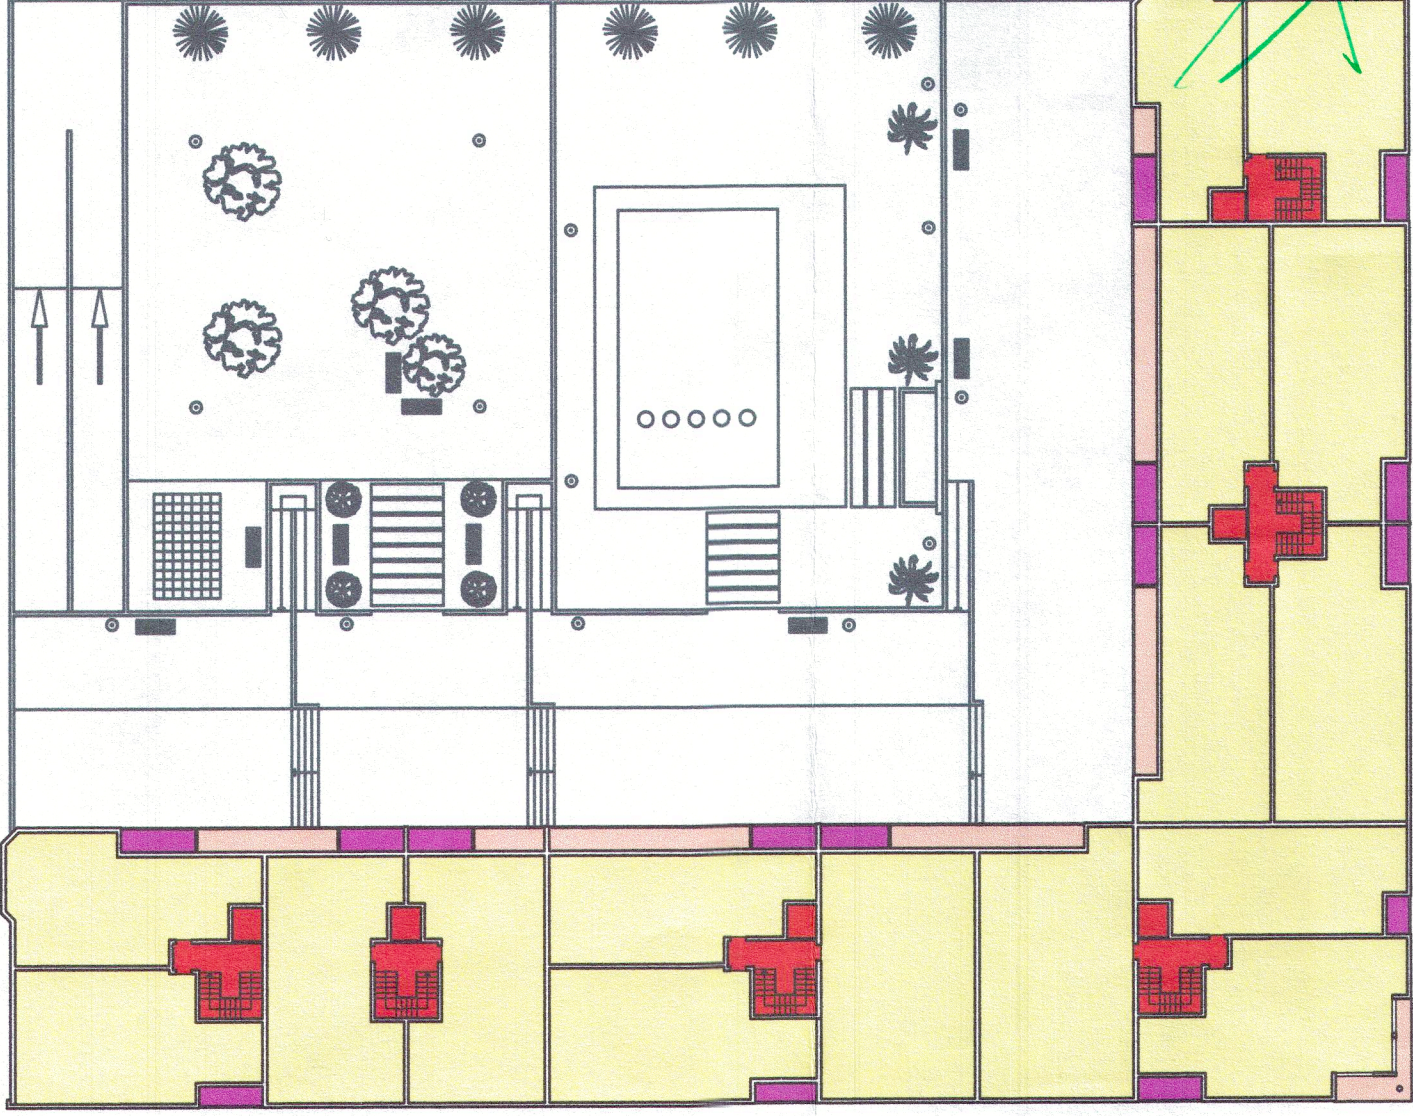

CALLE PEATONAL

CALLE PEATONAL

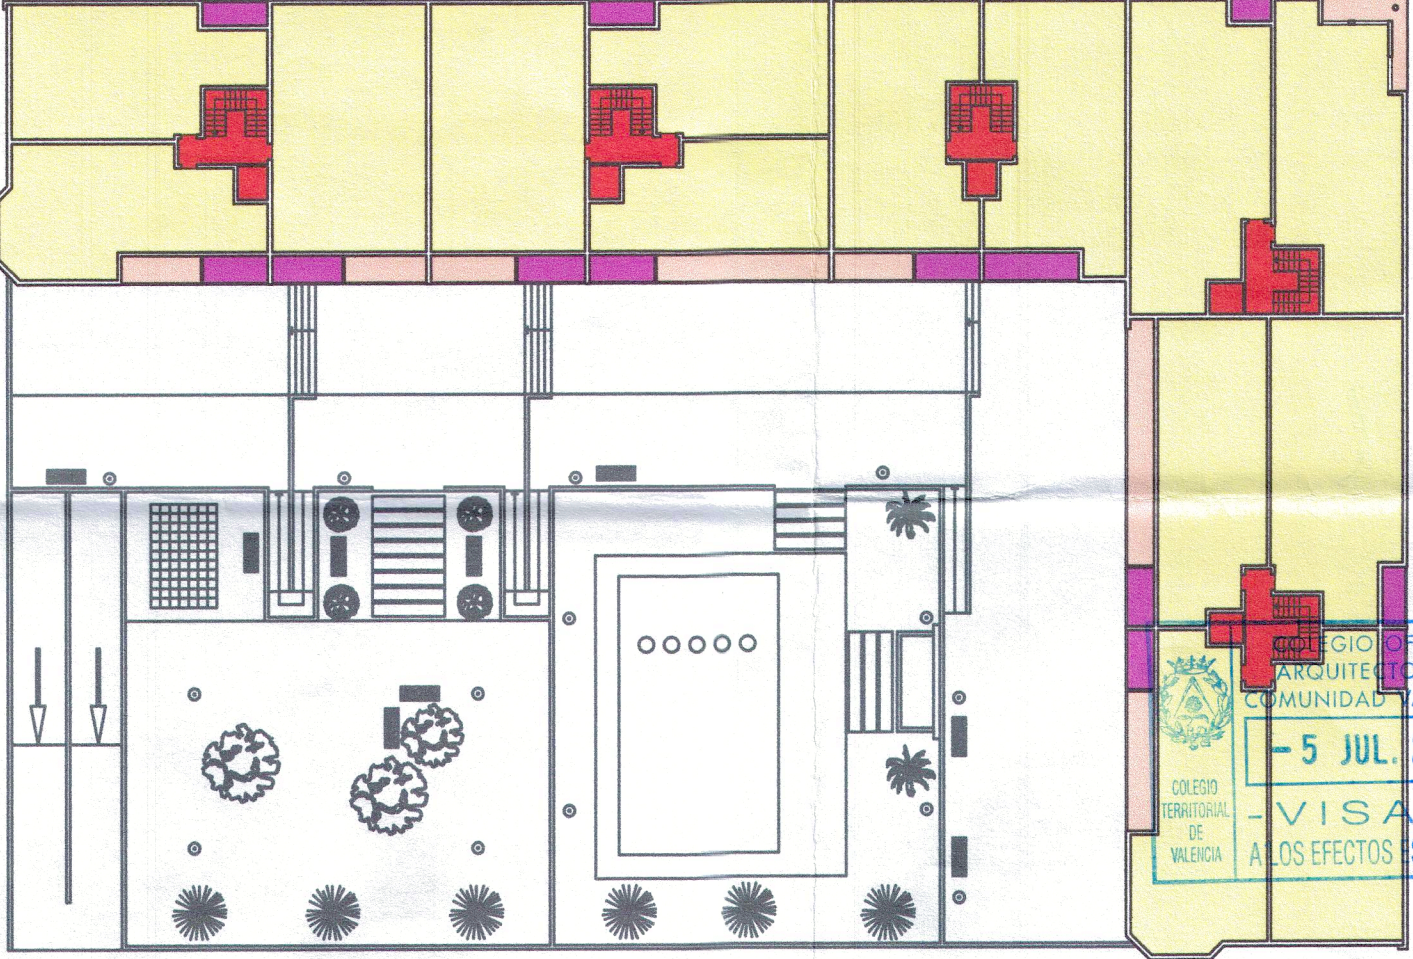

DILIGENCIA.- aprobado por el
Pleno de 31 JUL. 2004
EL SECRETARIO GENERAL AGOSTA.
Fdo.: Tomás Cónesa Llansola


COLEGIO OFICIAL DE
ARQUITECTOS DE LA
COMUNIDAD VALENCIANA
- 5 JUL. 2004
- VISADO -
A LOS EFECTOS ESTATUTARIOS

BULEVAR REINA SOFÍA

C/. PADRE MENDEZ.

ESTUDIO DE DETALLE DE 3
PARCELAS EN LA U.A. 4. II.
PROMOTOR: AJUNTAMENT DE TORRENT
ARQUITECTO: J. VTE. MESEGUER MARTINEZ

Signature

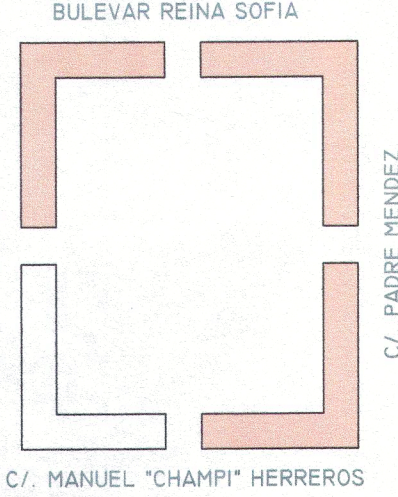

• ESCALA: 1/400

10B

• FEBRERO 2003

• TIPOLOGIA DE VIVIENDAS, PLANTAS
1ª, 2ª Y 3ª. NUCLEOS DE COMUNICACION
CENTRAL CON LUZ CENTRAL.