



C/. MANUEL "CHAMPI" HERREROS.

CALLE PEATONAL

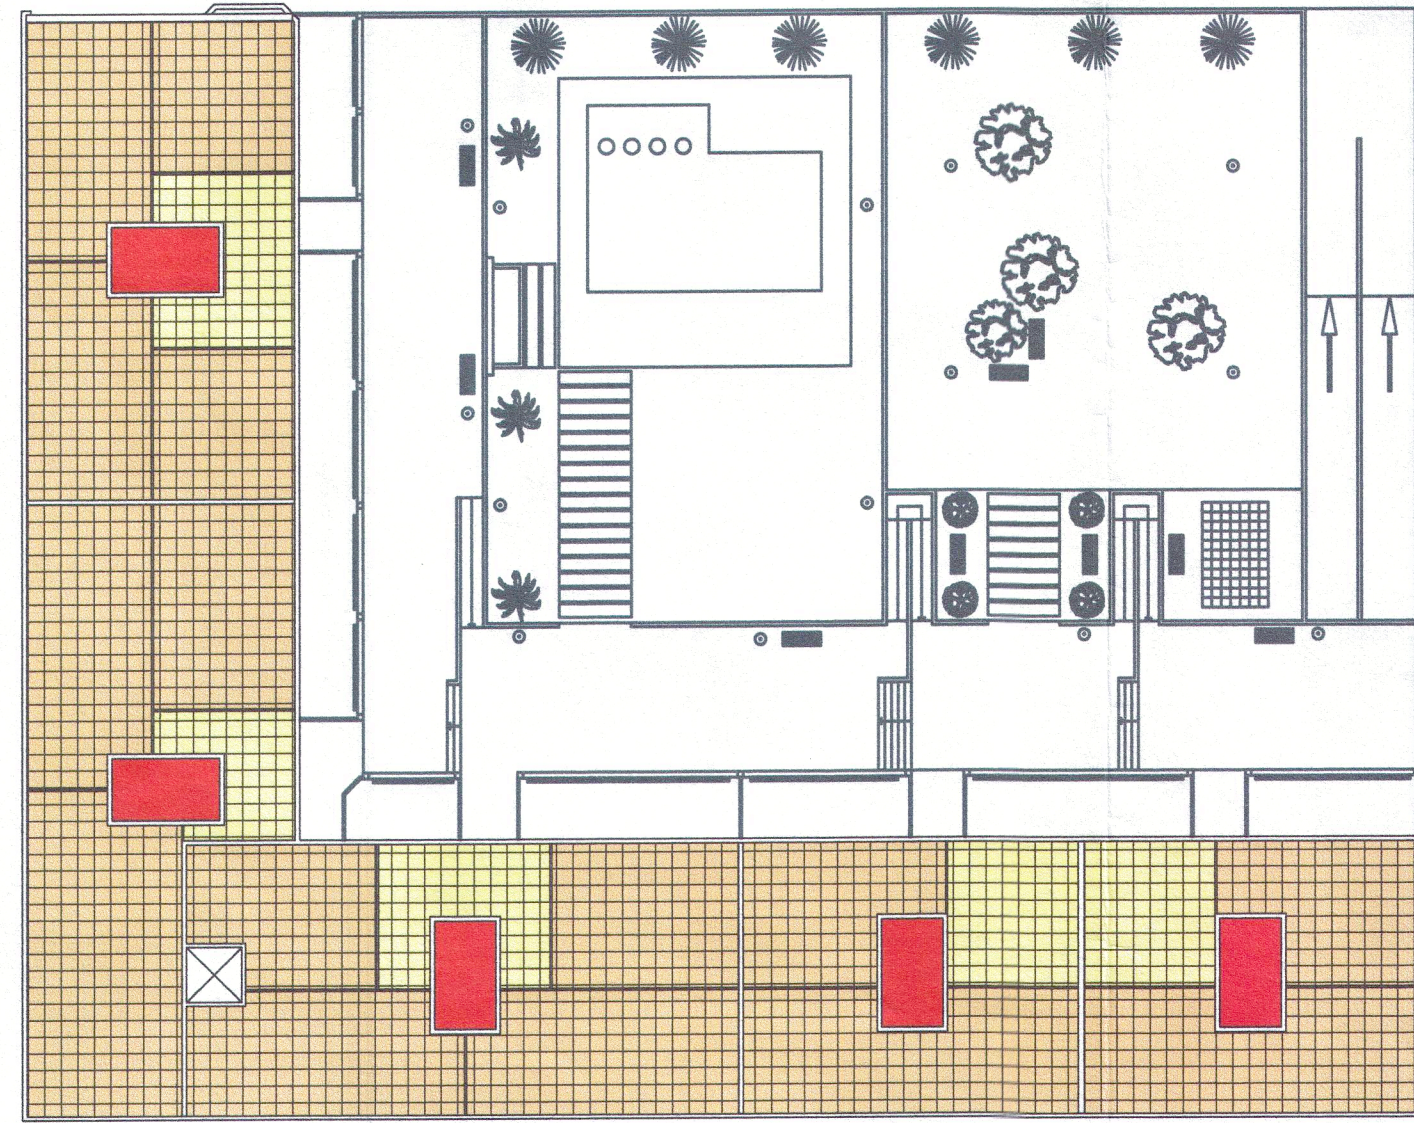


CALLE PEATONAL

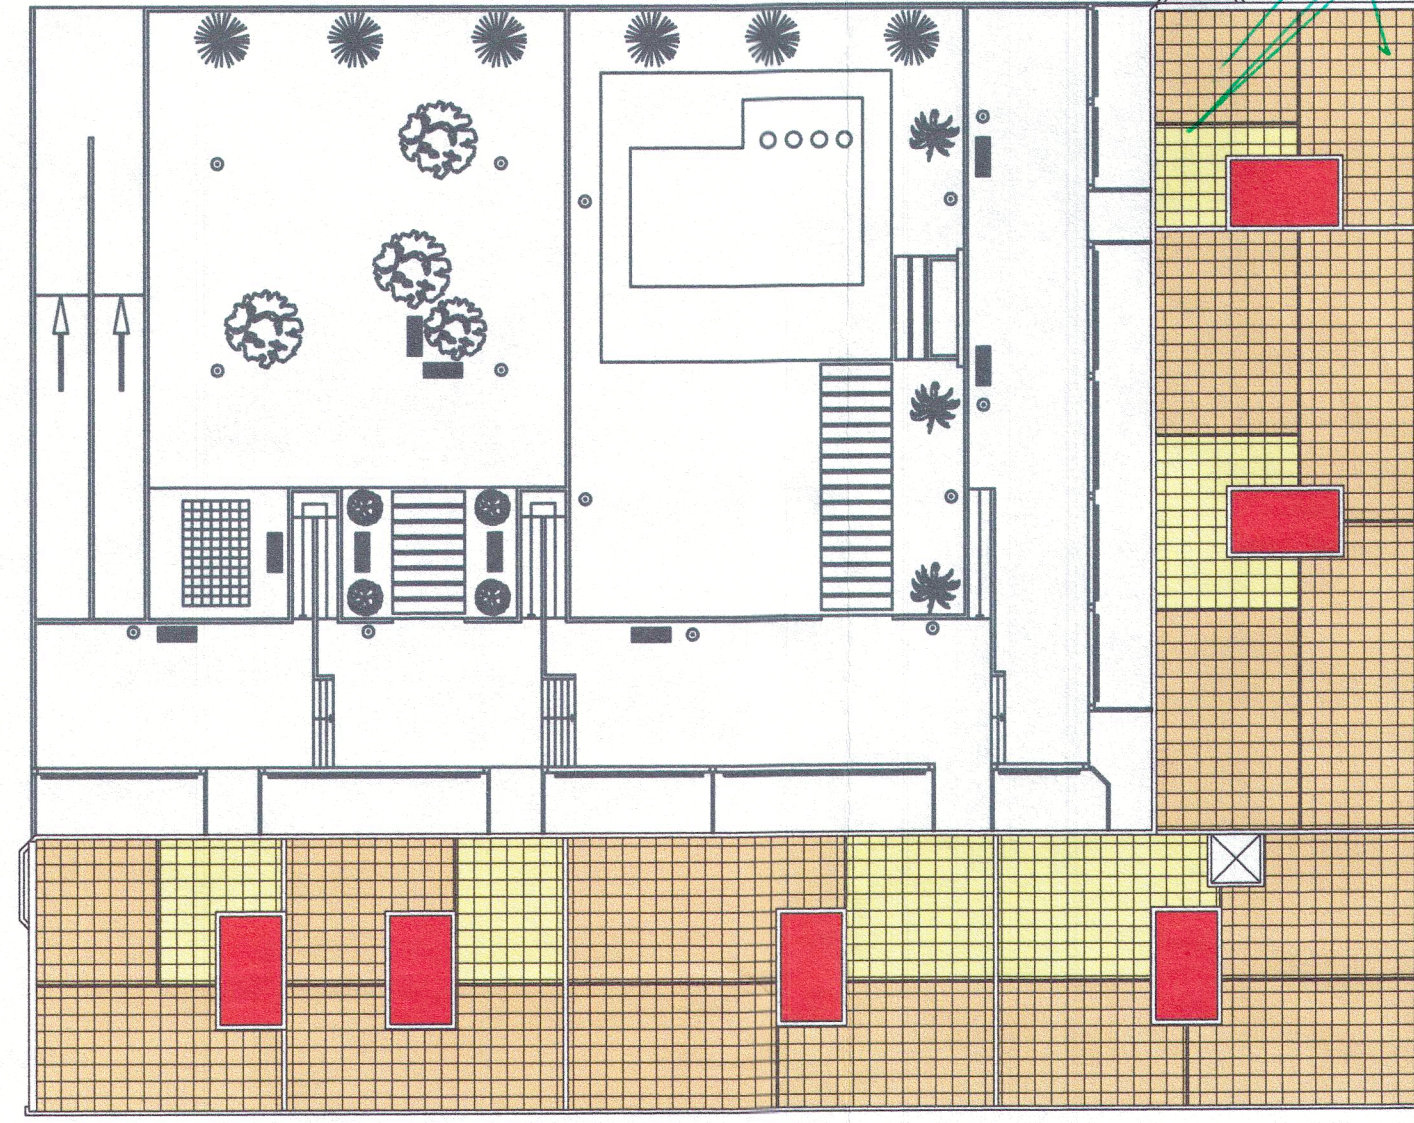

CALLE PEATONAL

CALLE PEATONAL

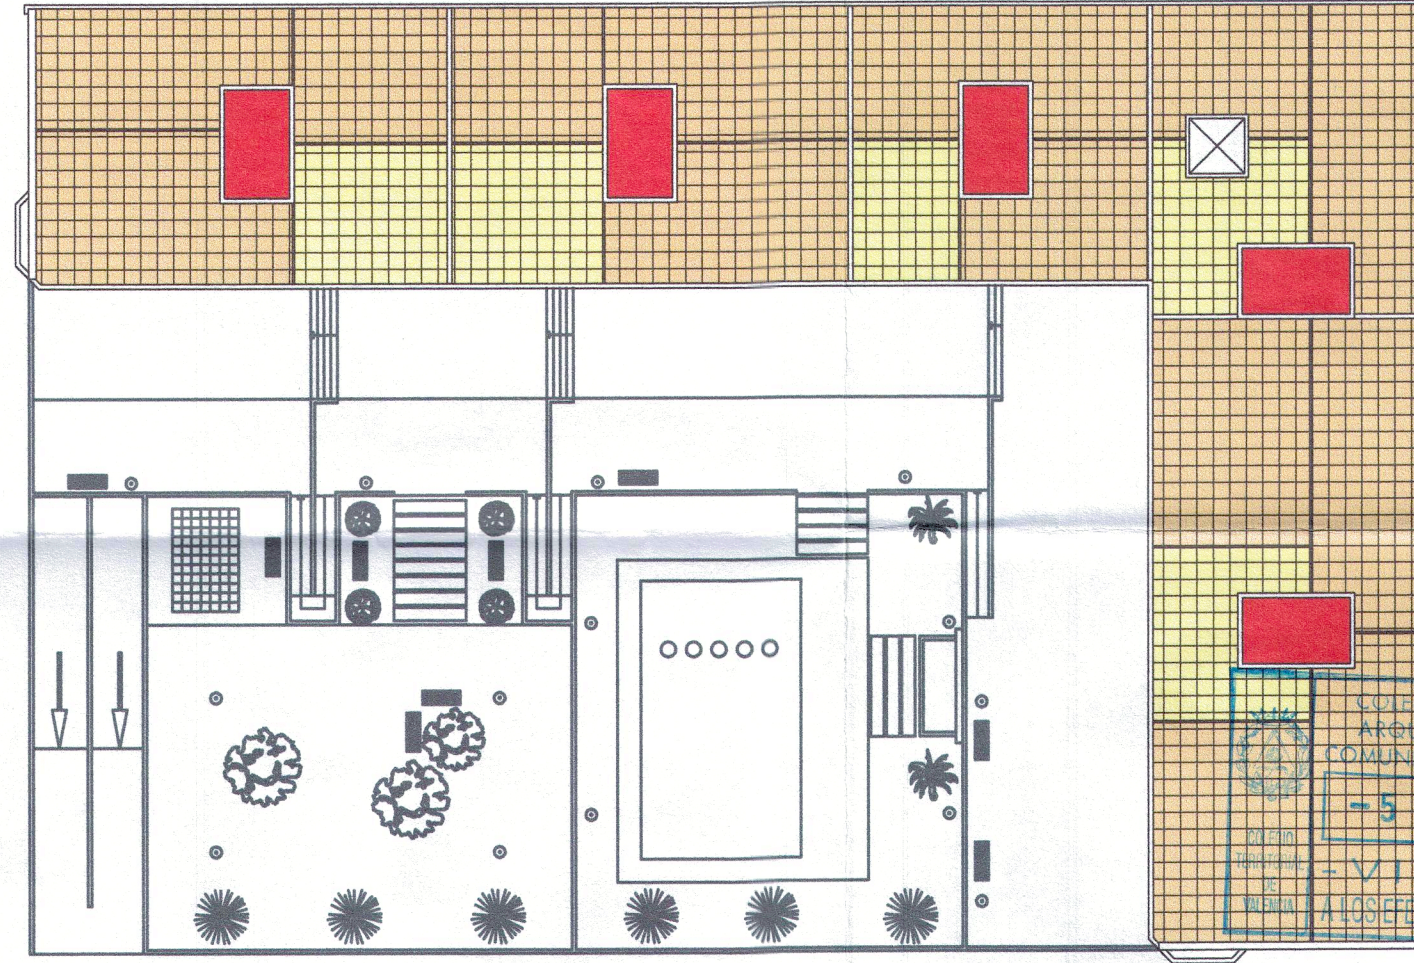

BULEVAR REINA SOFIA


DILIGENCIA.- aprobado por el  
Pleno de 31 JUL. 2004  
EL SECRETARIO GENERAL AGSTAL.  
Fdo. Tomás Conesa Llanos



IIA

• ESCALA: 1/400  
• FEBRERO 2003

• ESQUEMAS DE PLANTA CUBIERTA  
USOS DE TERRAZAS

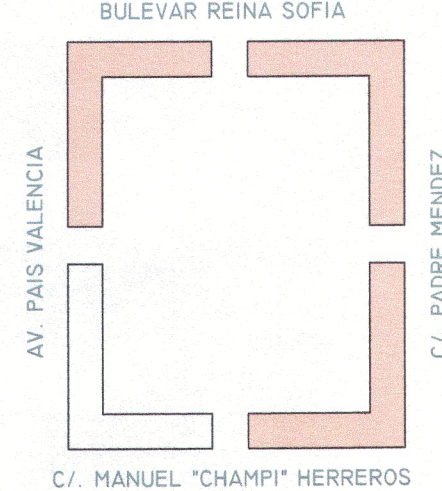

ESTUDIO DE DETALLE DE 3  
PARCELAS EN LA U.A. 4. II.  
PROMOTOR: AJUNTAMENT DE TORRENT  
ARQUITECTO: J. VTE. MESEGUER MARTINEZ

*[Signature]*

C/. PADRE MENDEZ.