


C/. MANUEL "CHAMPI" HERREROS.

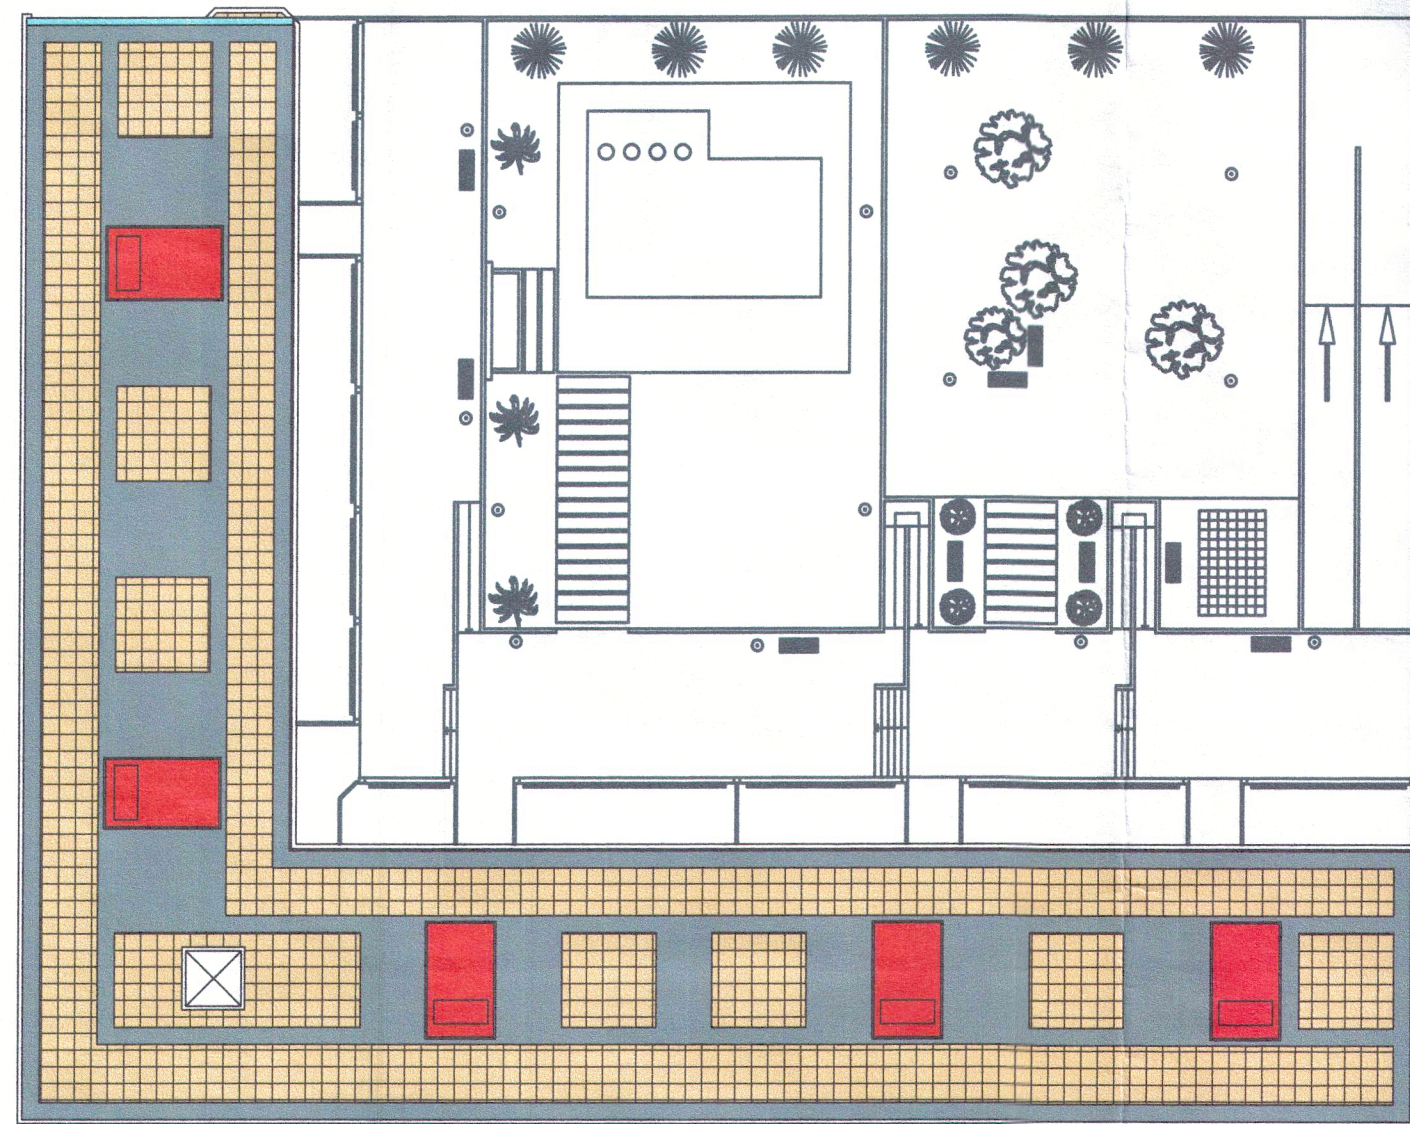


CALLE PEATONAL


CALLE PEATONAL

C/. PADRE MENDEZ.

CALLE PEATONAL

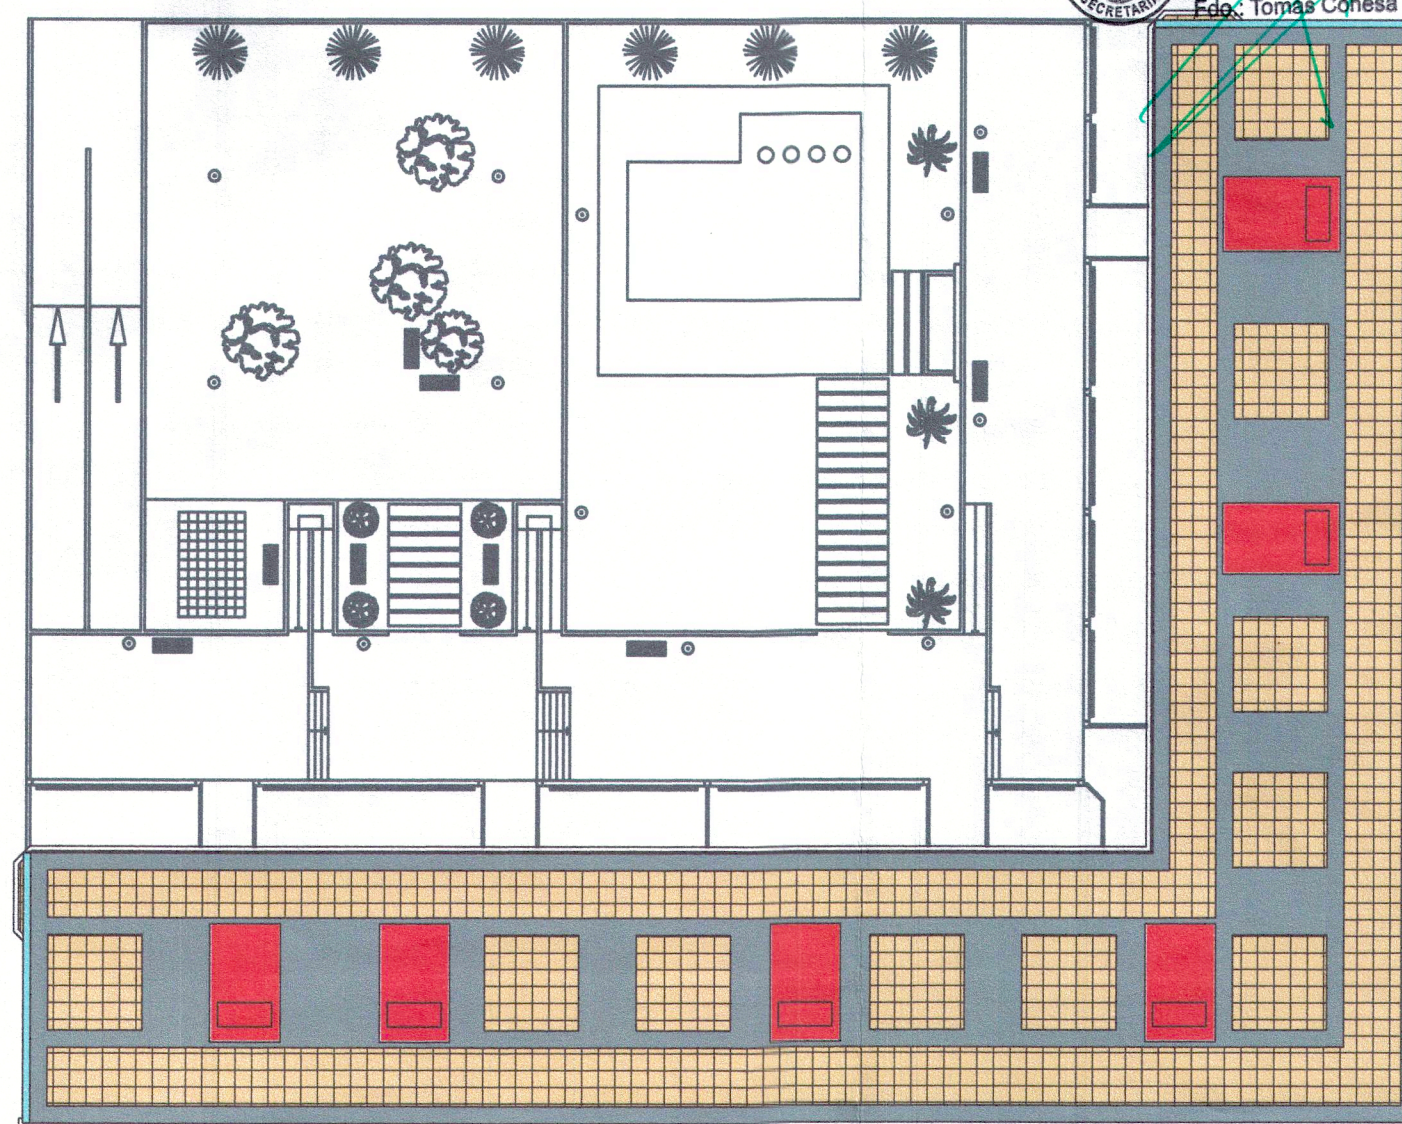

CALLE PEATONAL

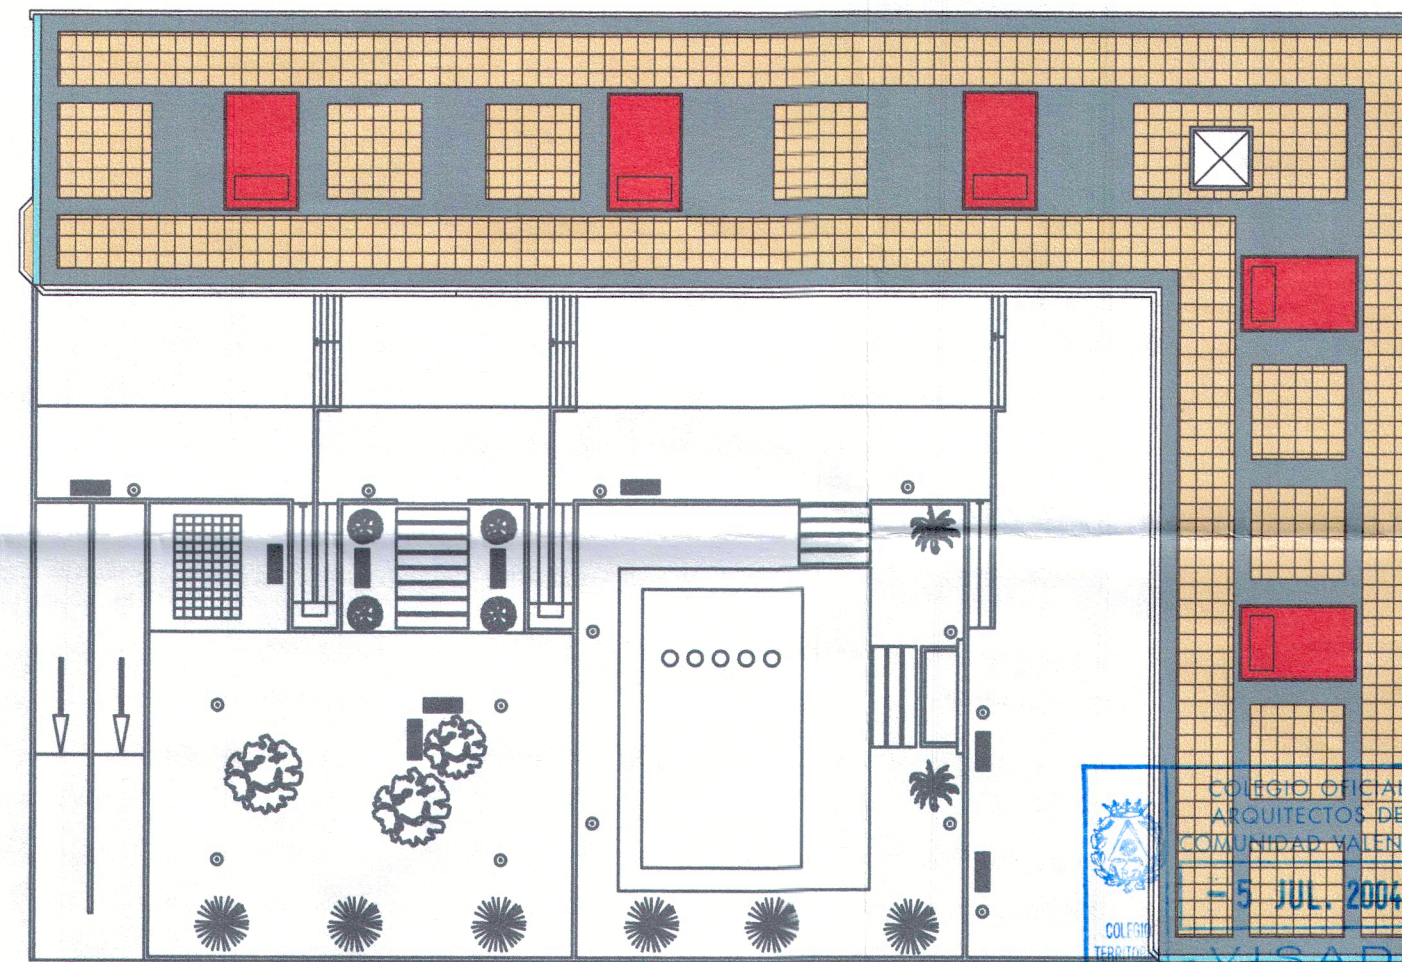

DILIGENCIA.- aprobado por el
Pleno de 31 JUL. 2004
EL SECRETARIO GENERAL AGTAL.
Edo. Tomás Conesa Llansola

TORREONES

PERGOLA

TERRAZA


TESTEROS

BULEVAR REINA SOFÍA

IIB

• ESCALA: 1/400
• FEBRERO 2003

• ESQUEMAS DE PLANTA CUBIERTA
PERGOLA Y TORREONES

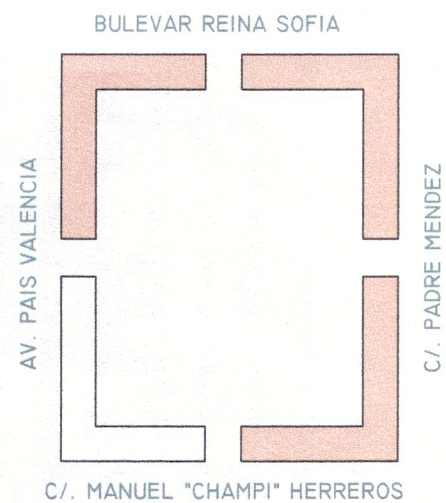

ESTUDIO DE DETALLE DE 3
PARCELAS EN LA U.A. 4.11.
PROMOTOR: AJUNTAMENT DE TORRENT
ARQUITECTO: J. VTE. MESEGUER MARTINEZ

Signature