




FACHADA INTERIOR (PARALELA A PADRE MENDEZ)

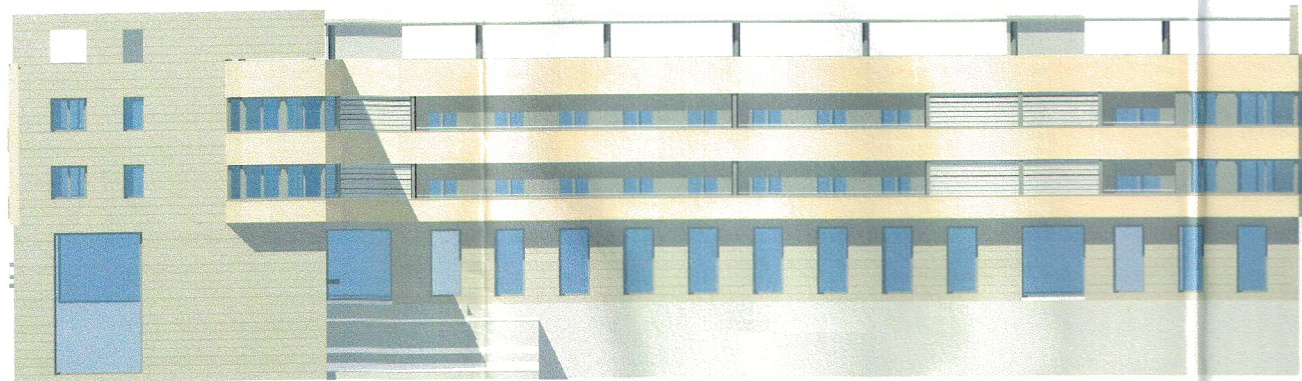


FACHADA INTERIOR (PARALELA A MANUEL "CHAMPI" HERREROS).

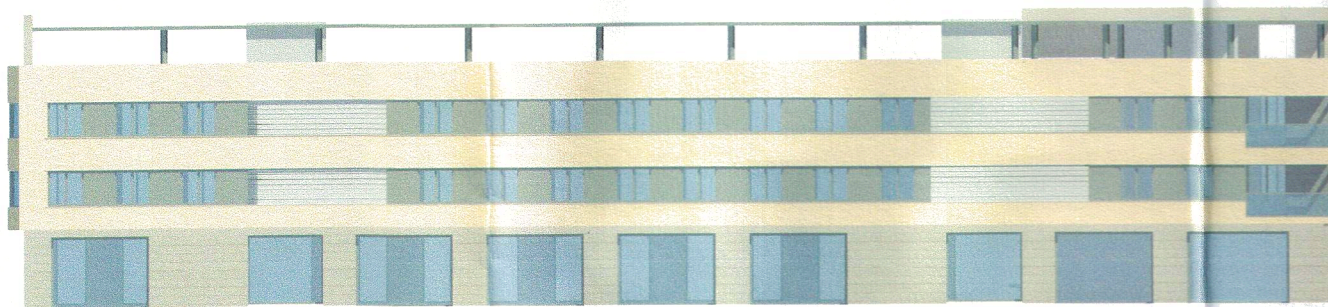

FACHADA EXTERIOR A CALLE MANUEL "CHAMPI" HERREROS.

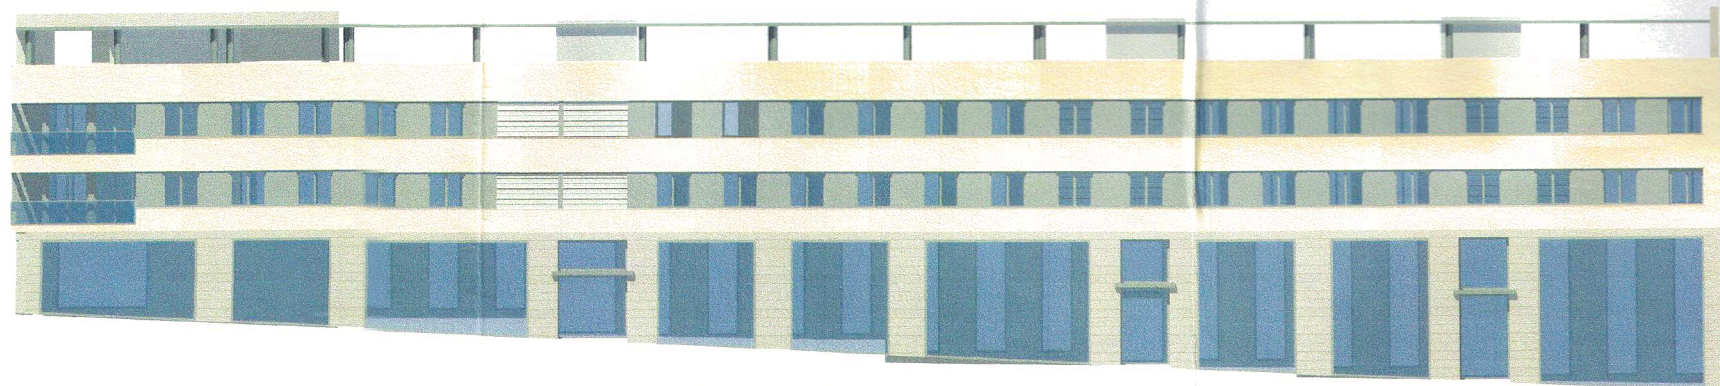

FACHADA EXTERIOR A CALLE PADRE MENDEZ.

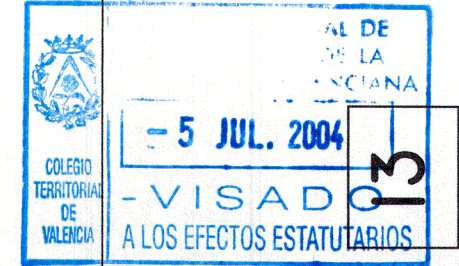


DILIGENCIA.- aprobado por el
Pleno de 31 JUL. 2004
EL SECRETARIO GENERAL ACCTAL.
Fdo.: Tomás Conesa Llansola



• ESCALA:

• FEBRERO 2003

• PERSPECTIVA A COLOR.

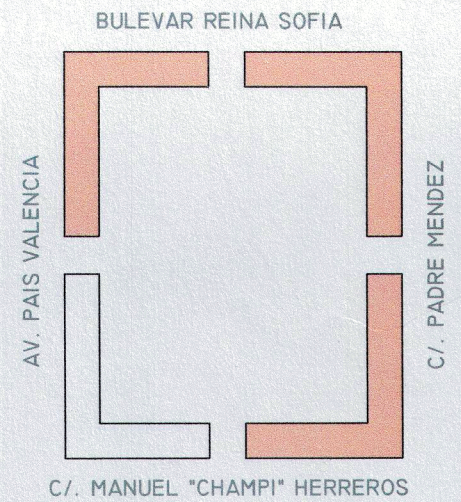

ESTUDIO DE DETALLE DE 3
PARCELAS EN LA U.A. 4.II.
PROMOTOR: AJUNTAMENT DE TORRENT
ARQUITECTO: J. VTE. MESEGUER MARTINEZ