




FACHADA INTERIOR (PARALELA A PADRE MENDEZ)

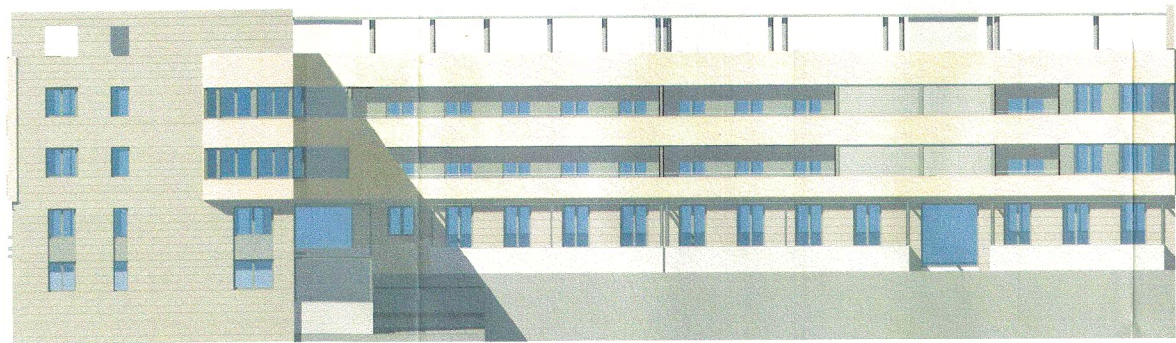

FACHADA INTERIOR (PARALELA A MANUEL "CHAMPI" HERREROS)

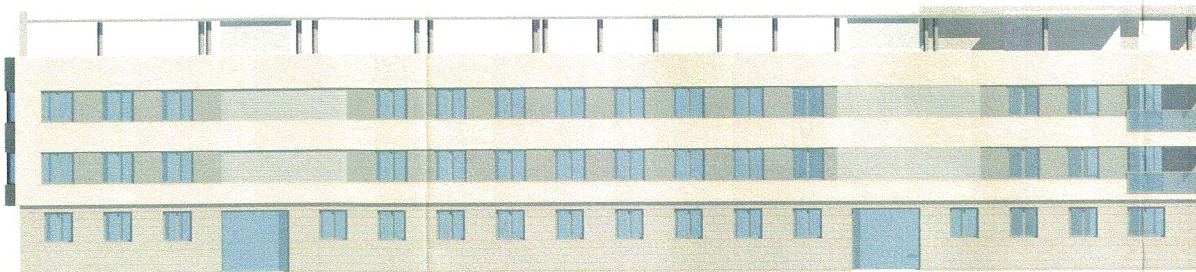

FACHADA EXTERIOR A CALLE MANUEL "CHAMPI" HERREROS.

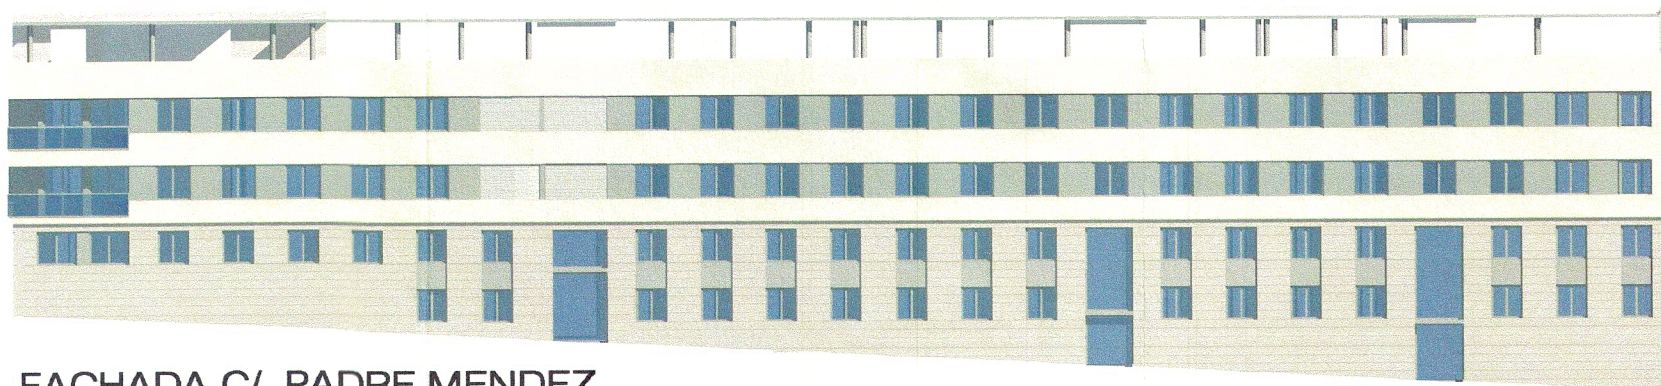

FACHADA C/. PADRE MENDEZ.



DILIGENCIA.- aprobado por el

Pleno de 31 JUL. 2004



EL SECRETARIO GENERAL ACCTAL.


Fdo.: Tomás Conesa Llansola

• ESCALA:

• FEBRERO 2003

BULEVAR REINA SOFIA

AV. PAIS VALENCIA

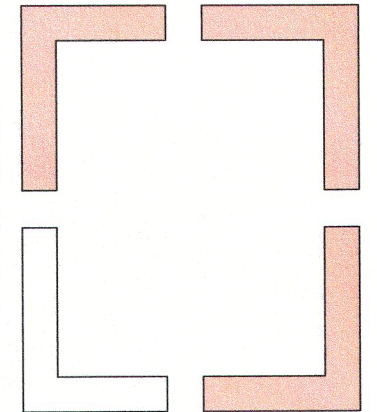

C/. MANUEL "CHAMPI" HERREROS

C/. PADRE MENDEZ

• PERSPECTIVA A COLOR.

ESTUDIO DE DETALLE DE 3  
PARCELAS EN LA U.A. 4.II.  
PROMOTOR: AJUNTAMENT DE TORRENT  
ARQUITECTO: J. VTE. MESEGUER MARTINEZ