
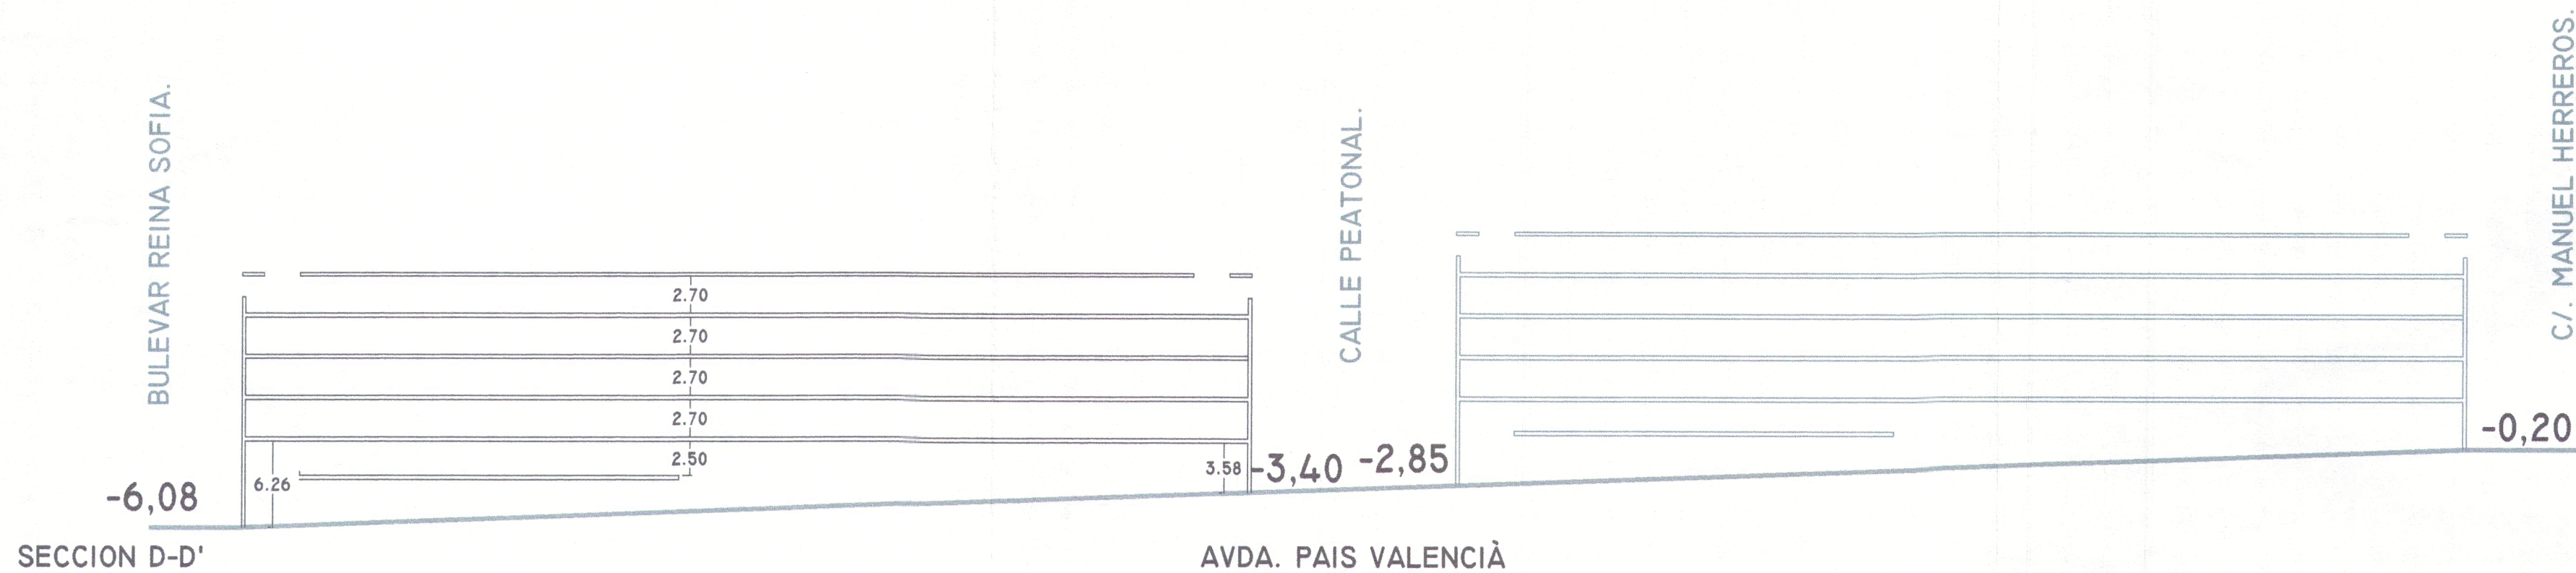
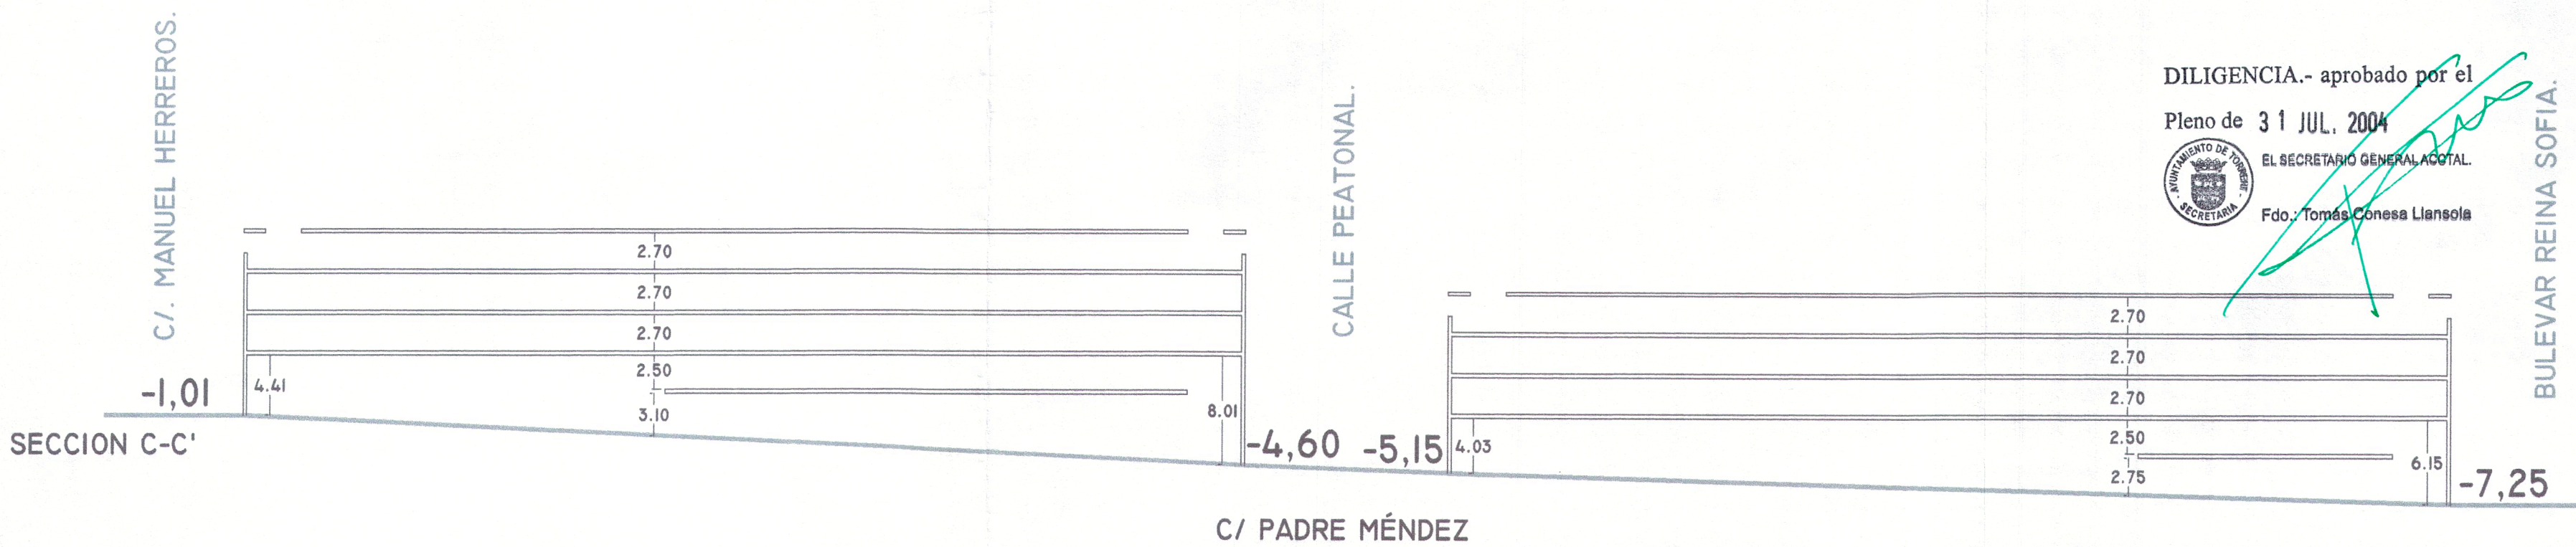
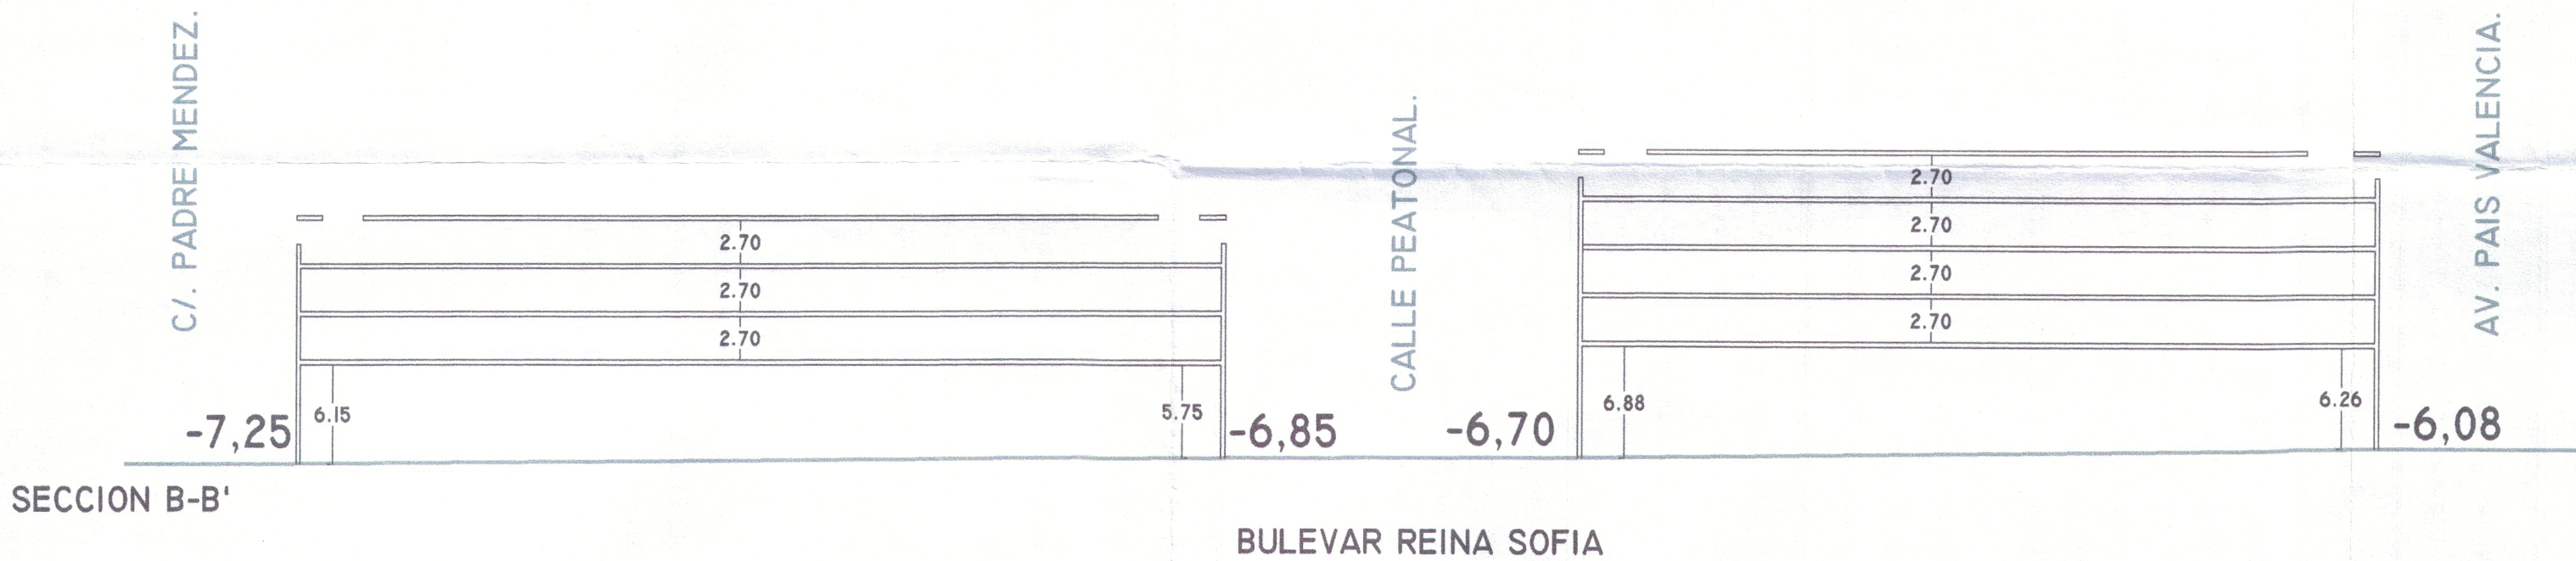
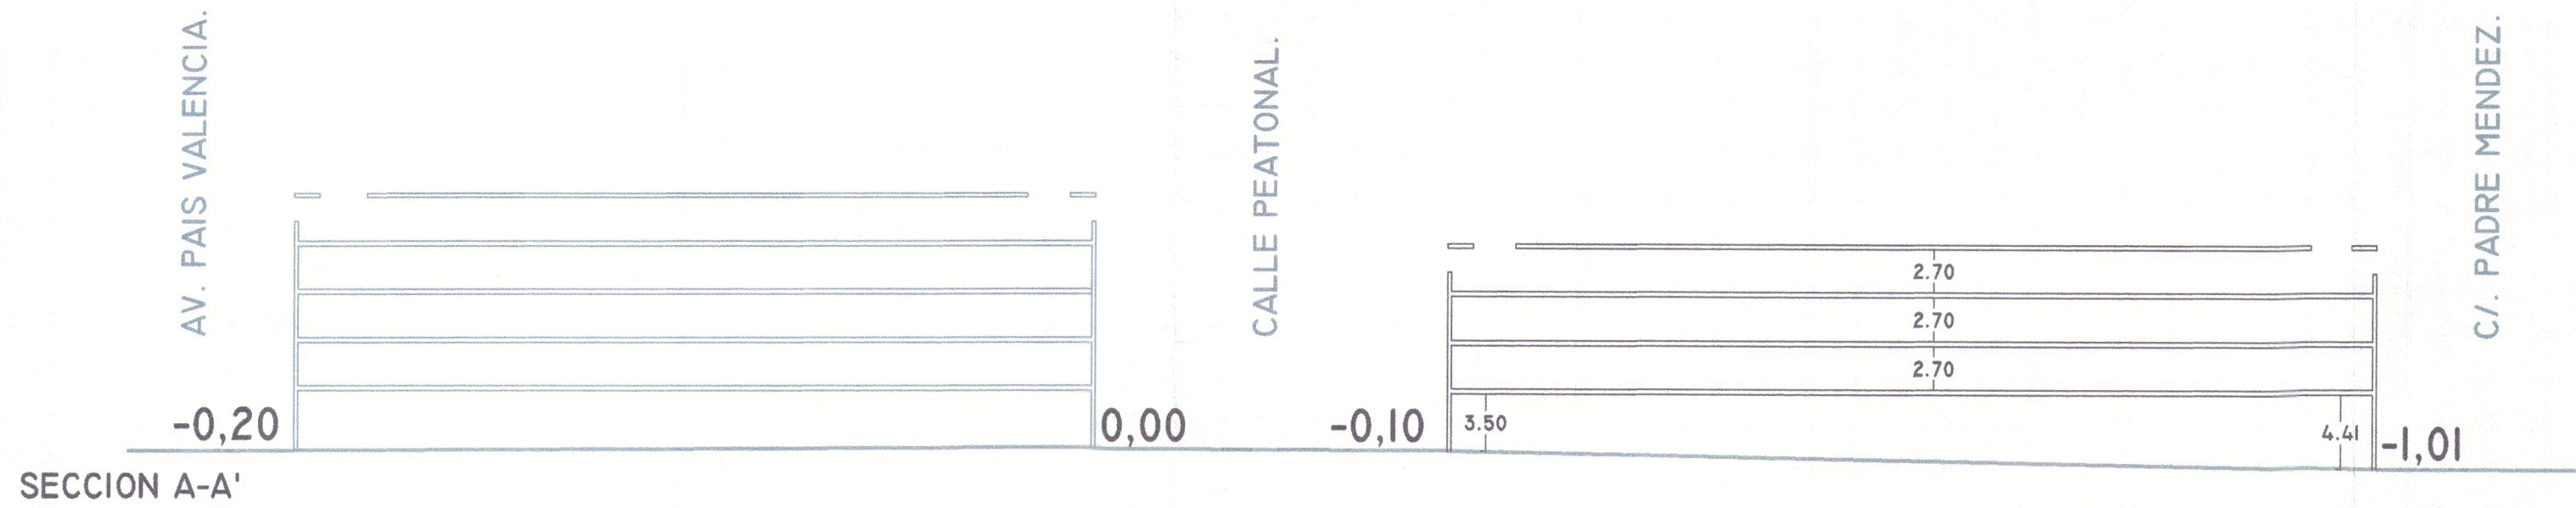


C/. MANUEL "CHAMPI" HERREROS

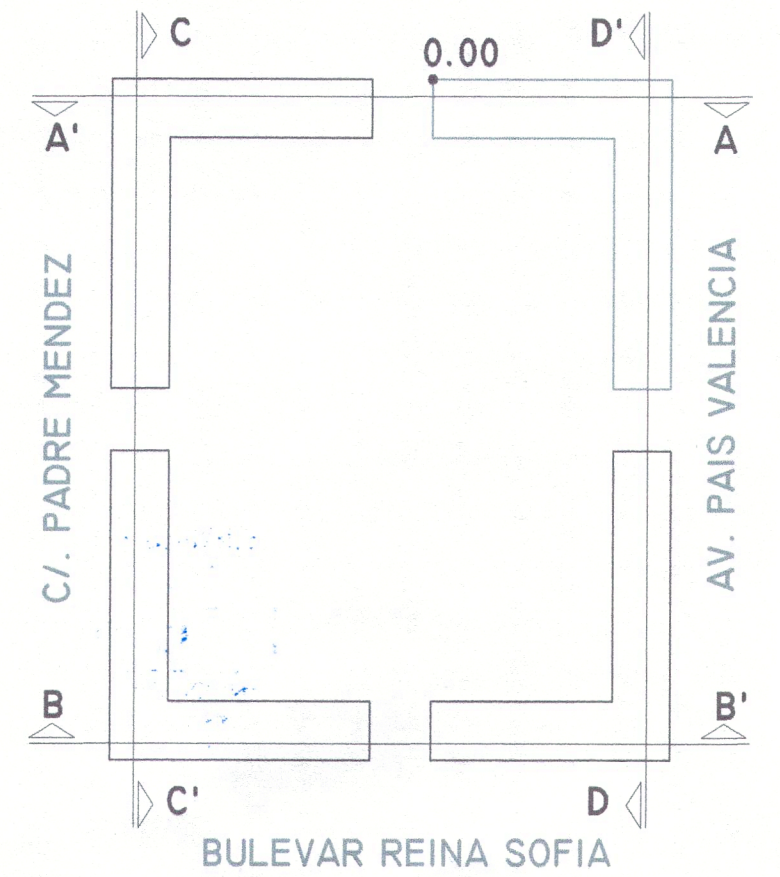


DILIGENCIA.- aprobado por el
Pleno de 31 JUL. 2004
EL SECRETARIO GENERAL ACOTAL.
Fdo. Tomás Conesa Liansola

21

- ESCALA: 1/400
- FEBRERO 2003

• SECCIONES:

C/. PADRE MENDEZ, AVDA. PAIS VALENCIA,
C/. MANUEL HERREROS Y BULEVARD REINA SOFIA.

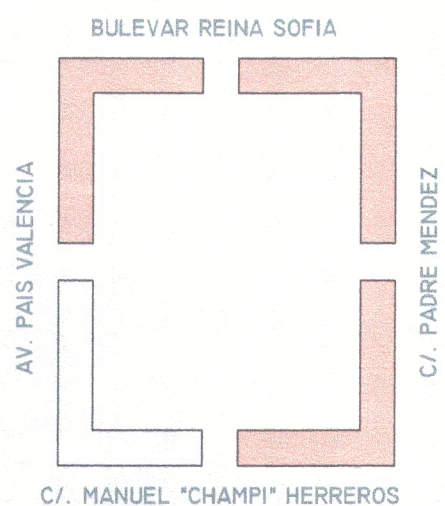

ESTUDIO DE DETALLE DE 3
PARCELAS EN LA U.A. 4.II.
PROMOTOR: AJUNTAMENT DE TORRENT
ARQUITECTO: J. VTE. MESEGUER MARTINEZ

[Handwritten signature]