
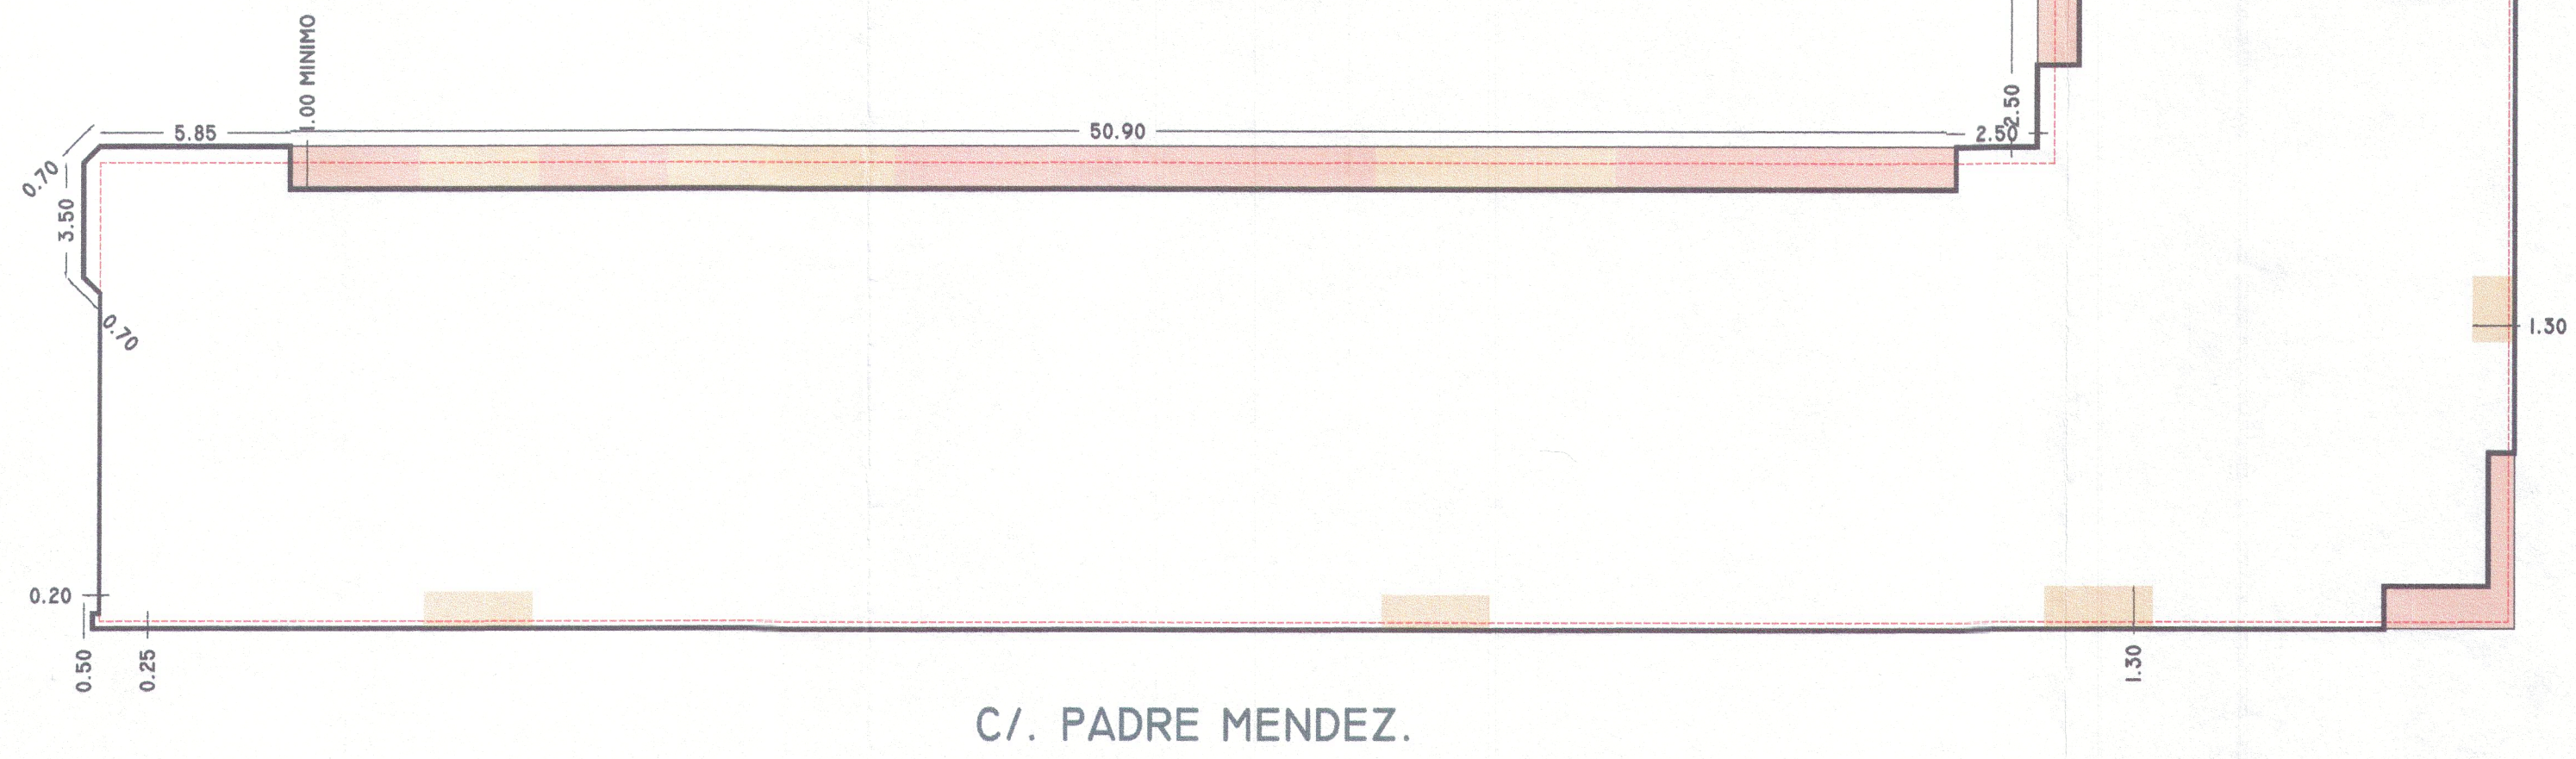



TERRAZAS GALERIAS

EDIFICIO DE PB+II -

	ESTUDIO DE DETALLE	SEGUN ORDENANZAS
M² DE VOLADIZO	82,22	92,40
M² DE MIRADOR	30,99	46,20

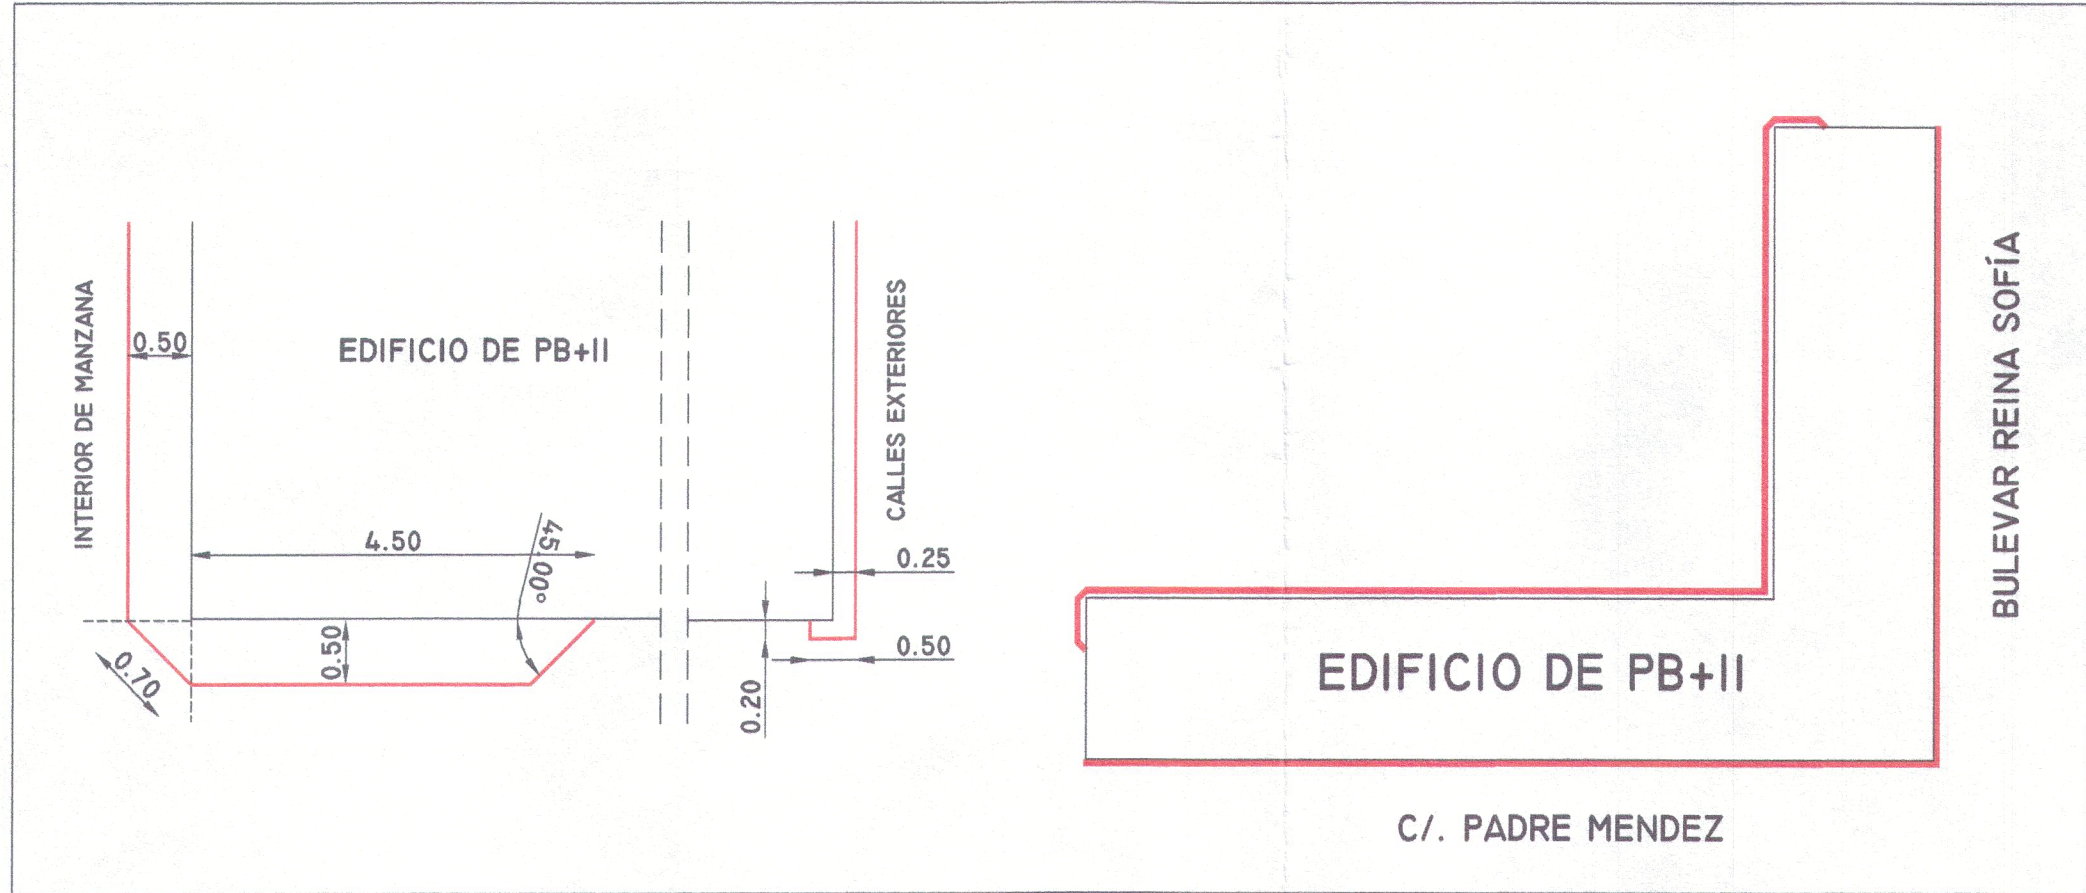


DILIGENCIA.- aprobado por el  
Pleno de 31 JUL. 2004  
EL SECRETARIO GENERAL ACCTAL.  
Fdo. Tomás Conesa Llansola

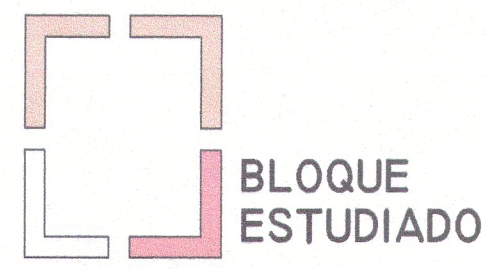

22A

- ESCALA: 1/200
- FEBRERO 2003

• BLOQUE (NE). PLANTAS ALTAS.  
ORDENACION DE VOLUMENES EN FACHADAS.  
LINEA DE FACHADA, SOLAR: TESTEROS.  
VOLADIZOS: MIRADORES.  
BALCONES.  
GALERIAS.

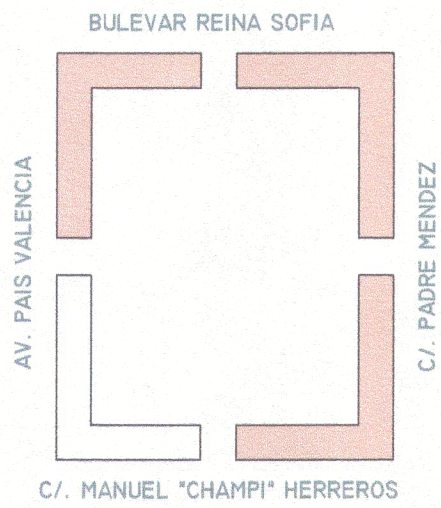

ESTUDIO DE DETALLE DE 3  
PARCELAS EN LA U.A. 4.II.  
PROMOTOR: AJUNTAMENT DE TORRENT  
ARQUITECTO: J. VTE. MESEGUER MARTINEZ

*[Handwritten signature]*