



ALZADO

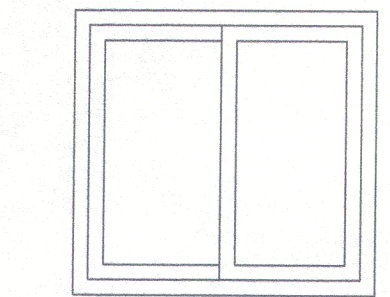


PLANTA




≥1,20 VENTANA CORREDERA.

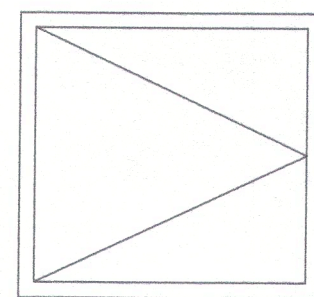



≤1,20 VENTANA ABATIBLE.

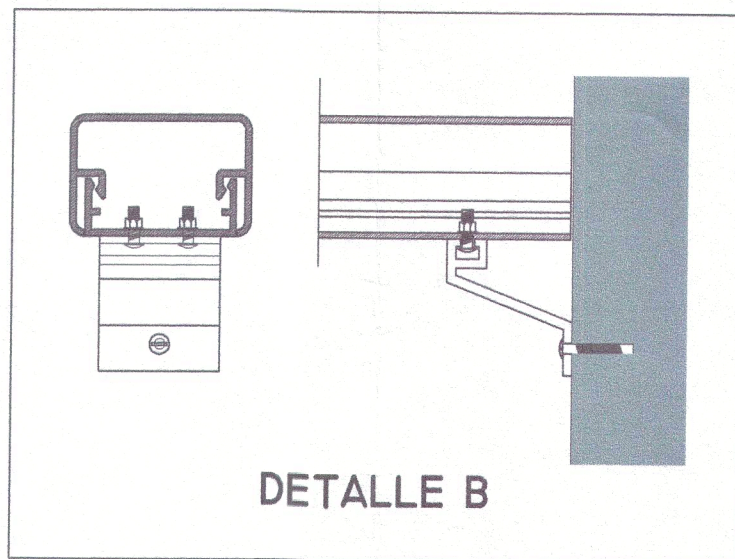

DETALLE B

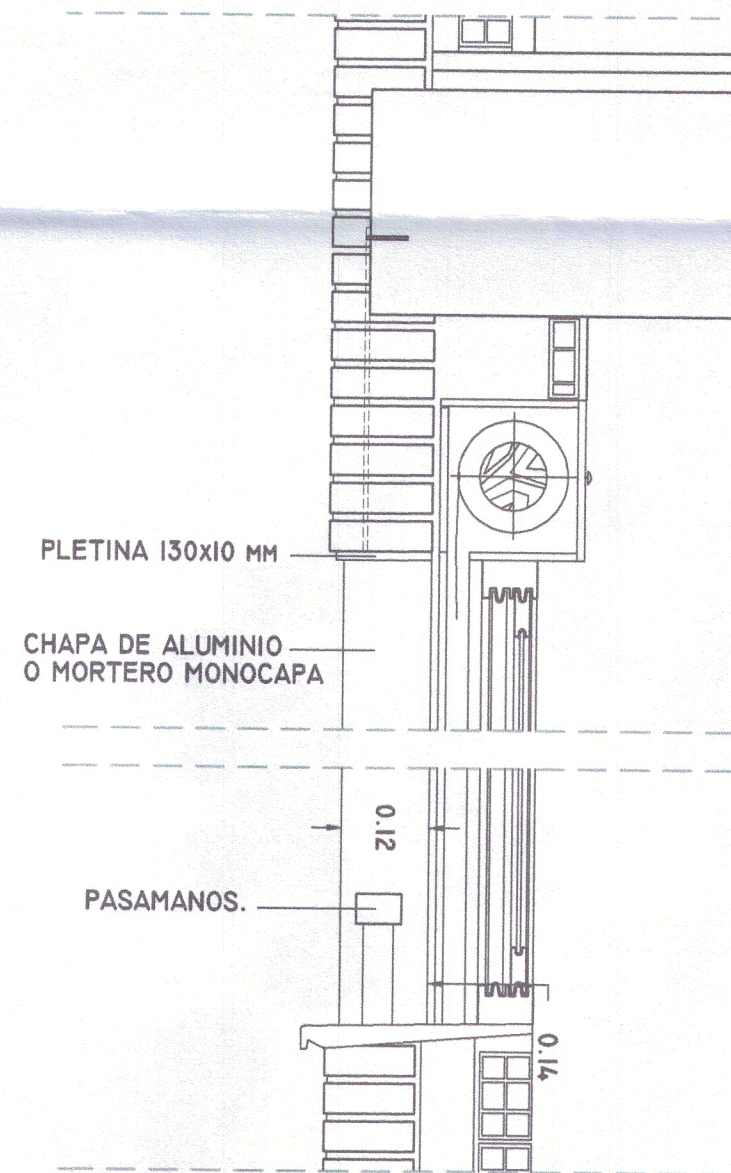

E:1/10

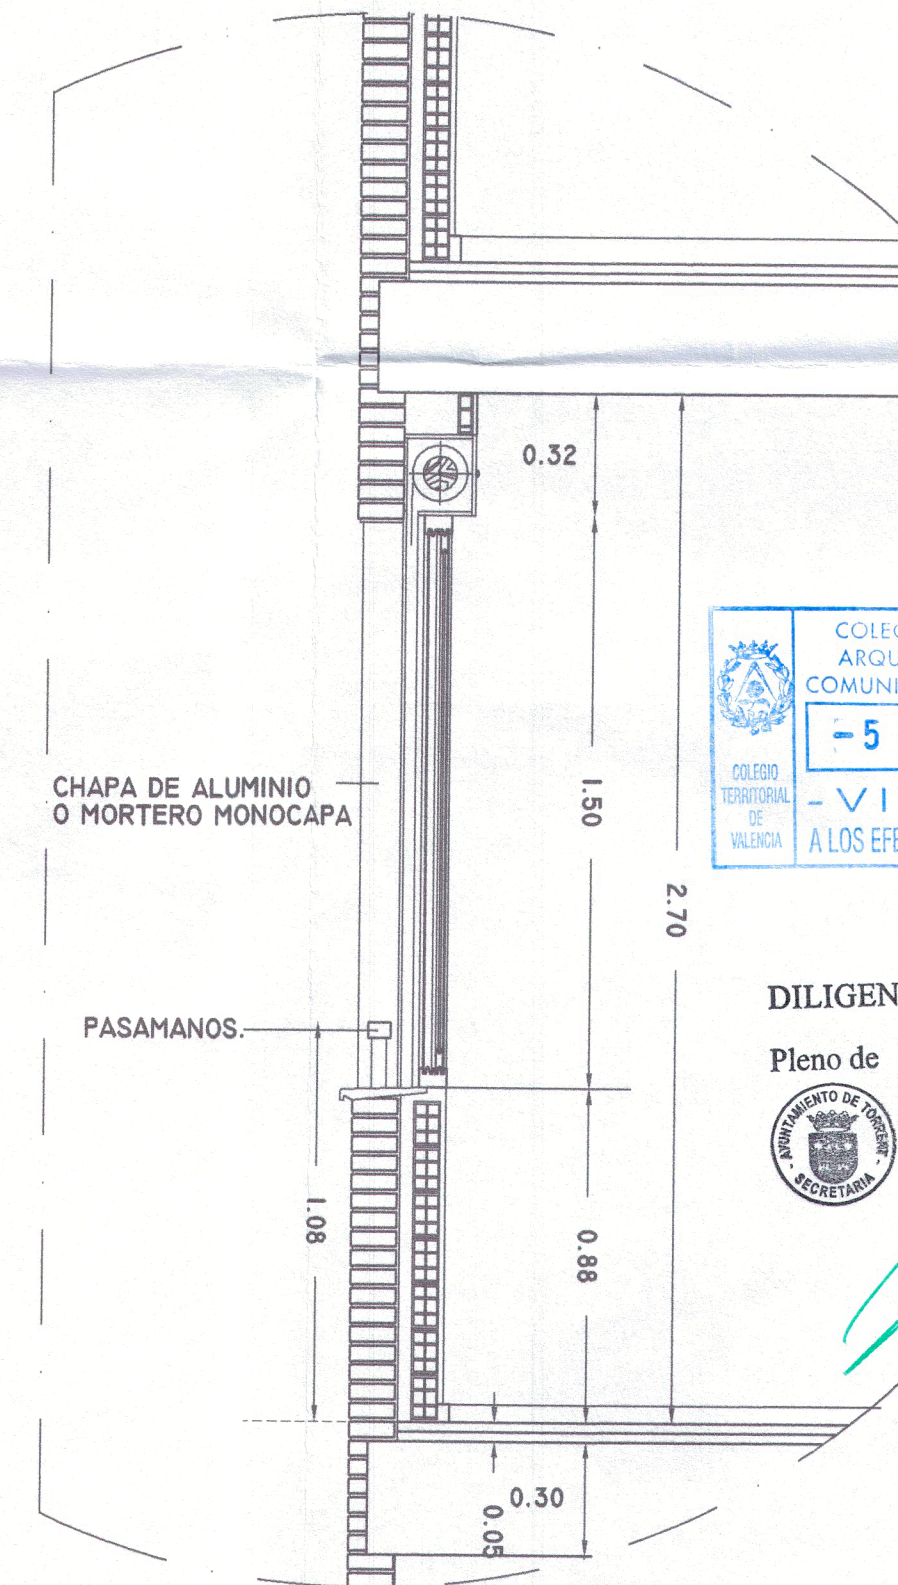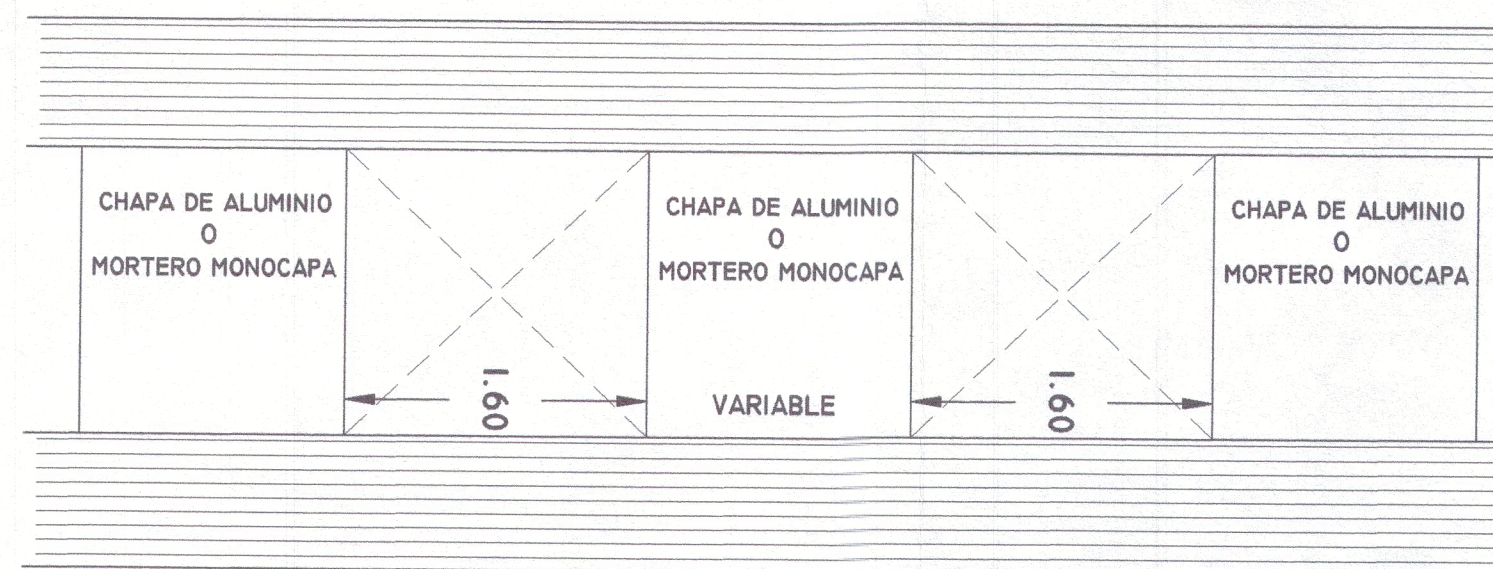

SECCION



DILIGENCIA.- aprobado por el

Pleno de 31 JUL. 2004


EL SECRETARIO GENERAL ACCTAL.

Fdo.: Tomás Conesa Llansola

• ESCALA: 1/20

• FEBRERO 2003

• DETALLE DE VENTANA, COTAS.

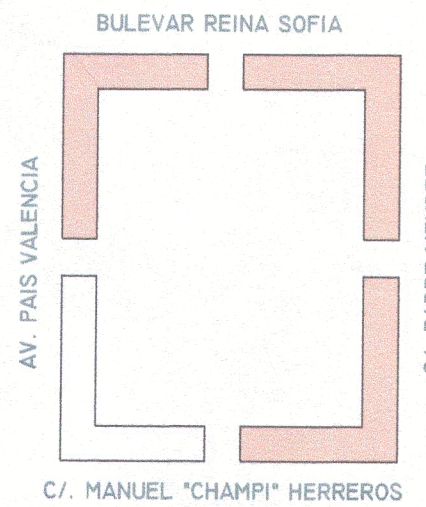

ESTUDIO DE DETALLE DE 3
PARCELAS EN LA U.A. 4.11.
PROMOTOR: AJUNTAMENT DE TORRENT
ARQUITECTO: J. VTE. MESEGUER MARTINEZ

Manj